


1. patro - KOUPELNA 1 - bourací práce

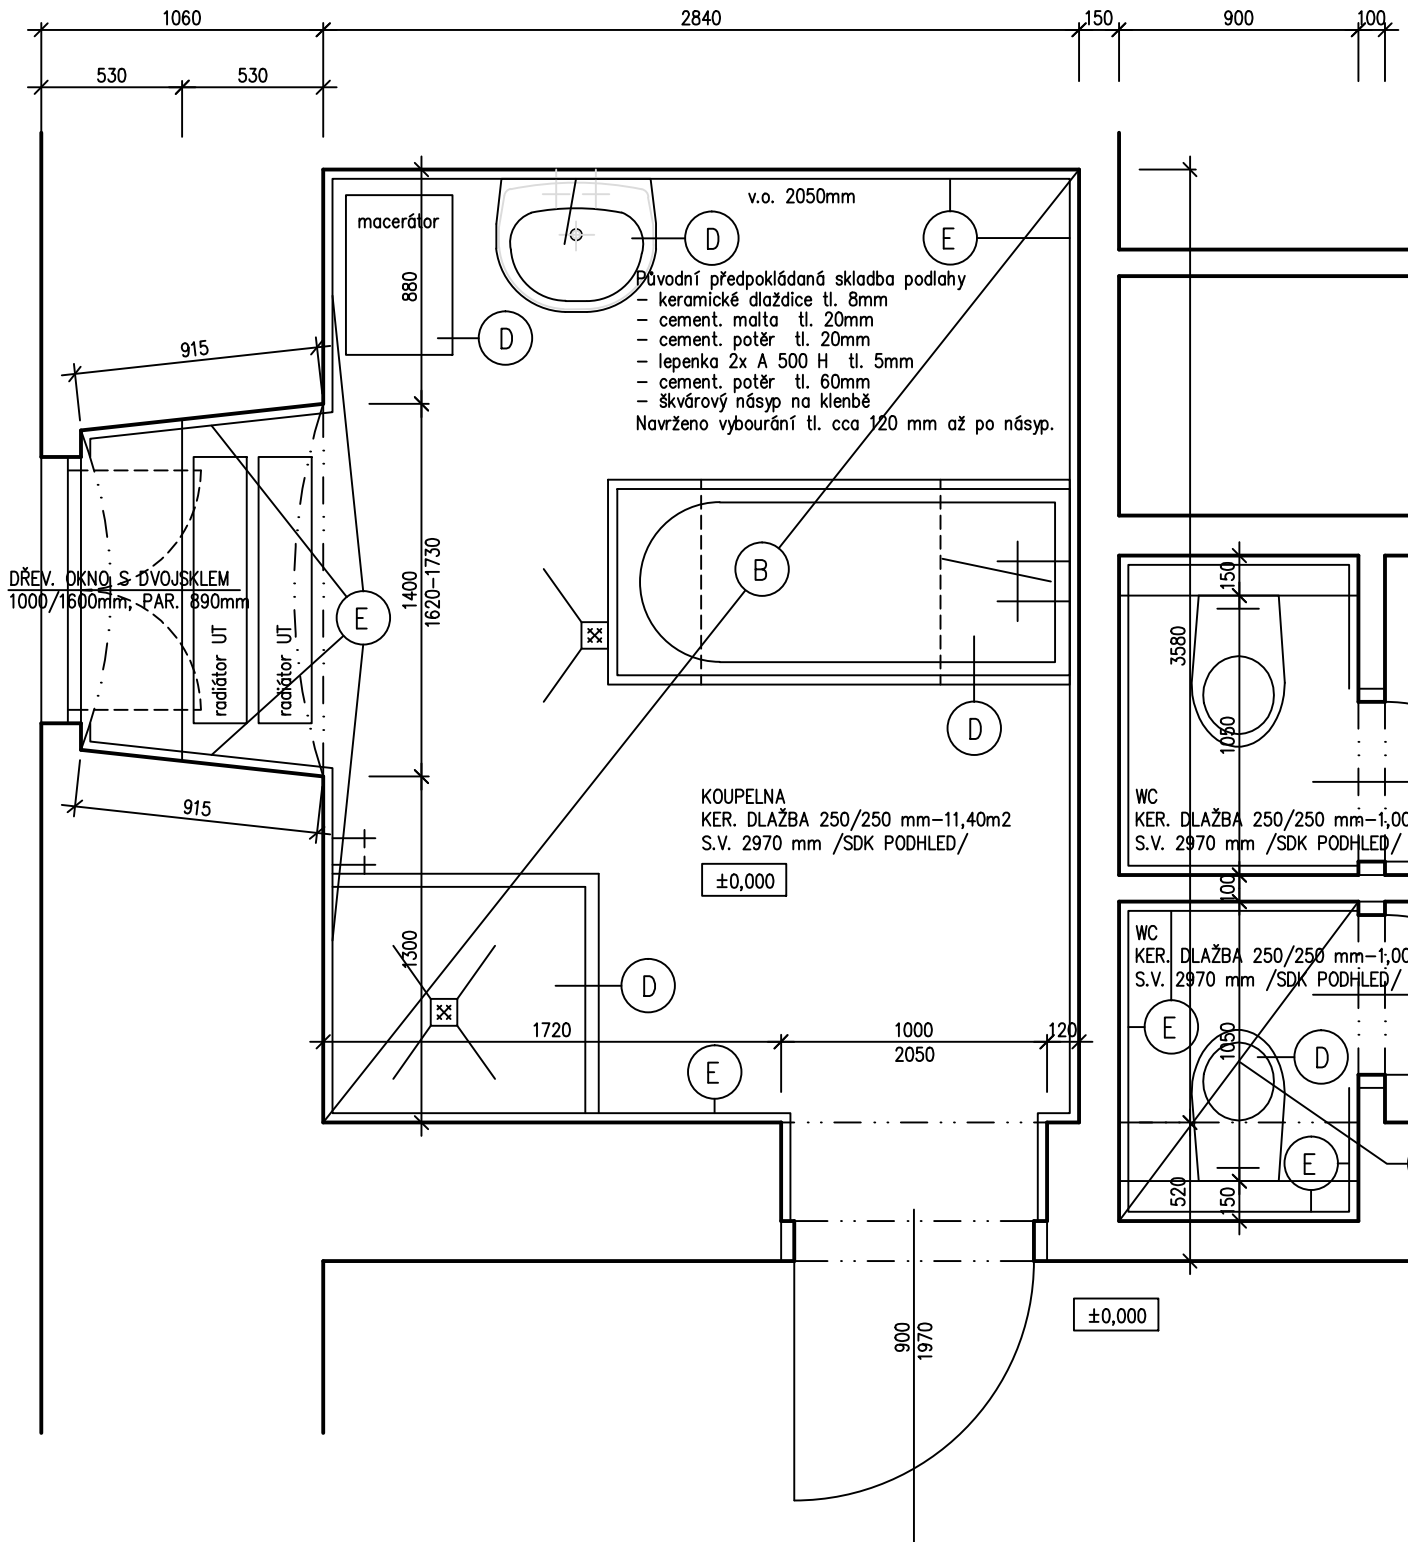

LEGENDA MATERIÁLŮ


- | | |
|---|--|
|  | STÁVAJÍCÍ ZDIVO |
|  | BOURANÉ KONSTRUKCE Z OCEL. CW PROFILŮ A DESEK SDK S VÝPLNÍ MINERÁLNÍ VATOU |

LEGENDA ZNAČEK

- ☐ A SEJMUTÍ NÁŠLAPNÉ VRSTVY PODLAHY
- ☐ B VYBOURÁNÍ CELÉ SKLADBY PODLAHY TL. 120 mm VČ. HYDROIZOLACE A CEM. POTĚRU TL. 60 MM AŽ PO NÁSPY
- ☐ C DEMONTÁŽ DVEŘNÍHO KŘÍDLA VČ. OCEL. ZÁRUBNĚ
- ☐ D DEMONTÁŽ ZAŘÍZOVACÍCH PŘEDMĚTŮ ZTI VČ. PODEZDÍVEK VAN, MADEL, SEDÁTEK APOD.
- ☐ E OSEKÁNÍ OBKLADŮ A OMÍTKY AŽ DO LÍCE ZDIVA VČ. OBLOŽENÝCH SOKLŮ DO VÝŠKY 2050 mm NAD $\pm 0,000$
- ☐ F DEMONTÁŽ KUCHYŇSKÉ LINKY VČ. HORNÍCH SKŘÍŇEK
- ☐ G VYBOURÁNÍ SKLADBY PODLAHY V TL. cca 48 mm– TJ. KER. DL., MALTOVÉ LOŽE A CEM. POTĚR TL. 20 MM

POZNÁMKA

- NAVRŽENÉ BOURACÍ PRÁCE NEZASAHUJÍ DO NOSNÝCH KONSTRUKCÍ STAVBY, V PŘÍPADĚ NUTNOSTI PROVÁDĚT DLE NÁVRHU STATIKA
- RELATIVNÍ VÝŠKOVÉ ÚROVNĚ JSOU VZTAŽENY K ÚROVNI CHODBY, KDE BYLA STANOVENA $\pm 0,000$
- RADIÁTORY UT BUDOU PO DOBU OSEKÁVÁNÍ OBKLADŮ DEMONTOVÁNY A PO NALEPENÍ NOVÝCH OBKLADŮ BUDOU OPĚT NAMONTOVÁNY
- NÁVRH ŘEŠENÍ UT NENÍ SOUČÁSTÍ TÉTO PD
- STÁVAJÍCÍ SKLADBY PODLAH JSOU POUZE ORIENTAČNÍ, BOURÁNÍ PŘÍZPUSOBIT SKUTEČNÉMU STAVU
- STÁVAJÍCÍ SDK PODLEHDY ZŮSTANOU ZACHOVÁNY, NUTNO OCHRÁNIT PŘED POŠKOZENÍM

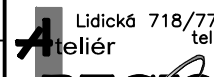VYPRACOVAL	Zdeněk Kozák	 Lidická 718/77, 602 00 Brno tel. 549 210 720 www.aregio.cz			
KOORDINACE PROJEKTU	Zdeněk Kozák				
VEDOUcí ATELIERU	ing.arch.Kolářová				
STAVEBNÍK	Domov pro seniory Černá Hora, příspěvková organizace				
OKRES	Blansko	OBEČ	Černá Hora	DATUM	05/2016
NÁZEV AKCE	Domov pro seniory Černá Hora Rekonstrukce dvou koupelen na oddělení Předzámčí			FORMÁT	2xA4
				MĚŘÍTKO	1:25
				STUPEŇ	DPS
				ČÍSLO ZAKÁZKY	
NÁZEV VÝKRESU	1. Architektonicko–stavební řešení 1. PATRO – KOUPELNA 1 – BOURACÍ PRÁCE Půdorys			ČÍSLO SOUPRAVY	ČÍSLO VÝKRESU
					1.02