


1. patro - KOUPELNA 1 - nový stav

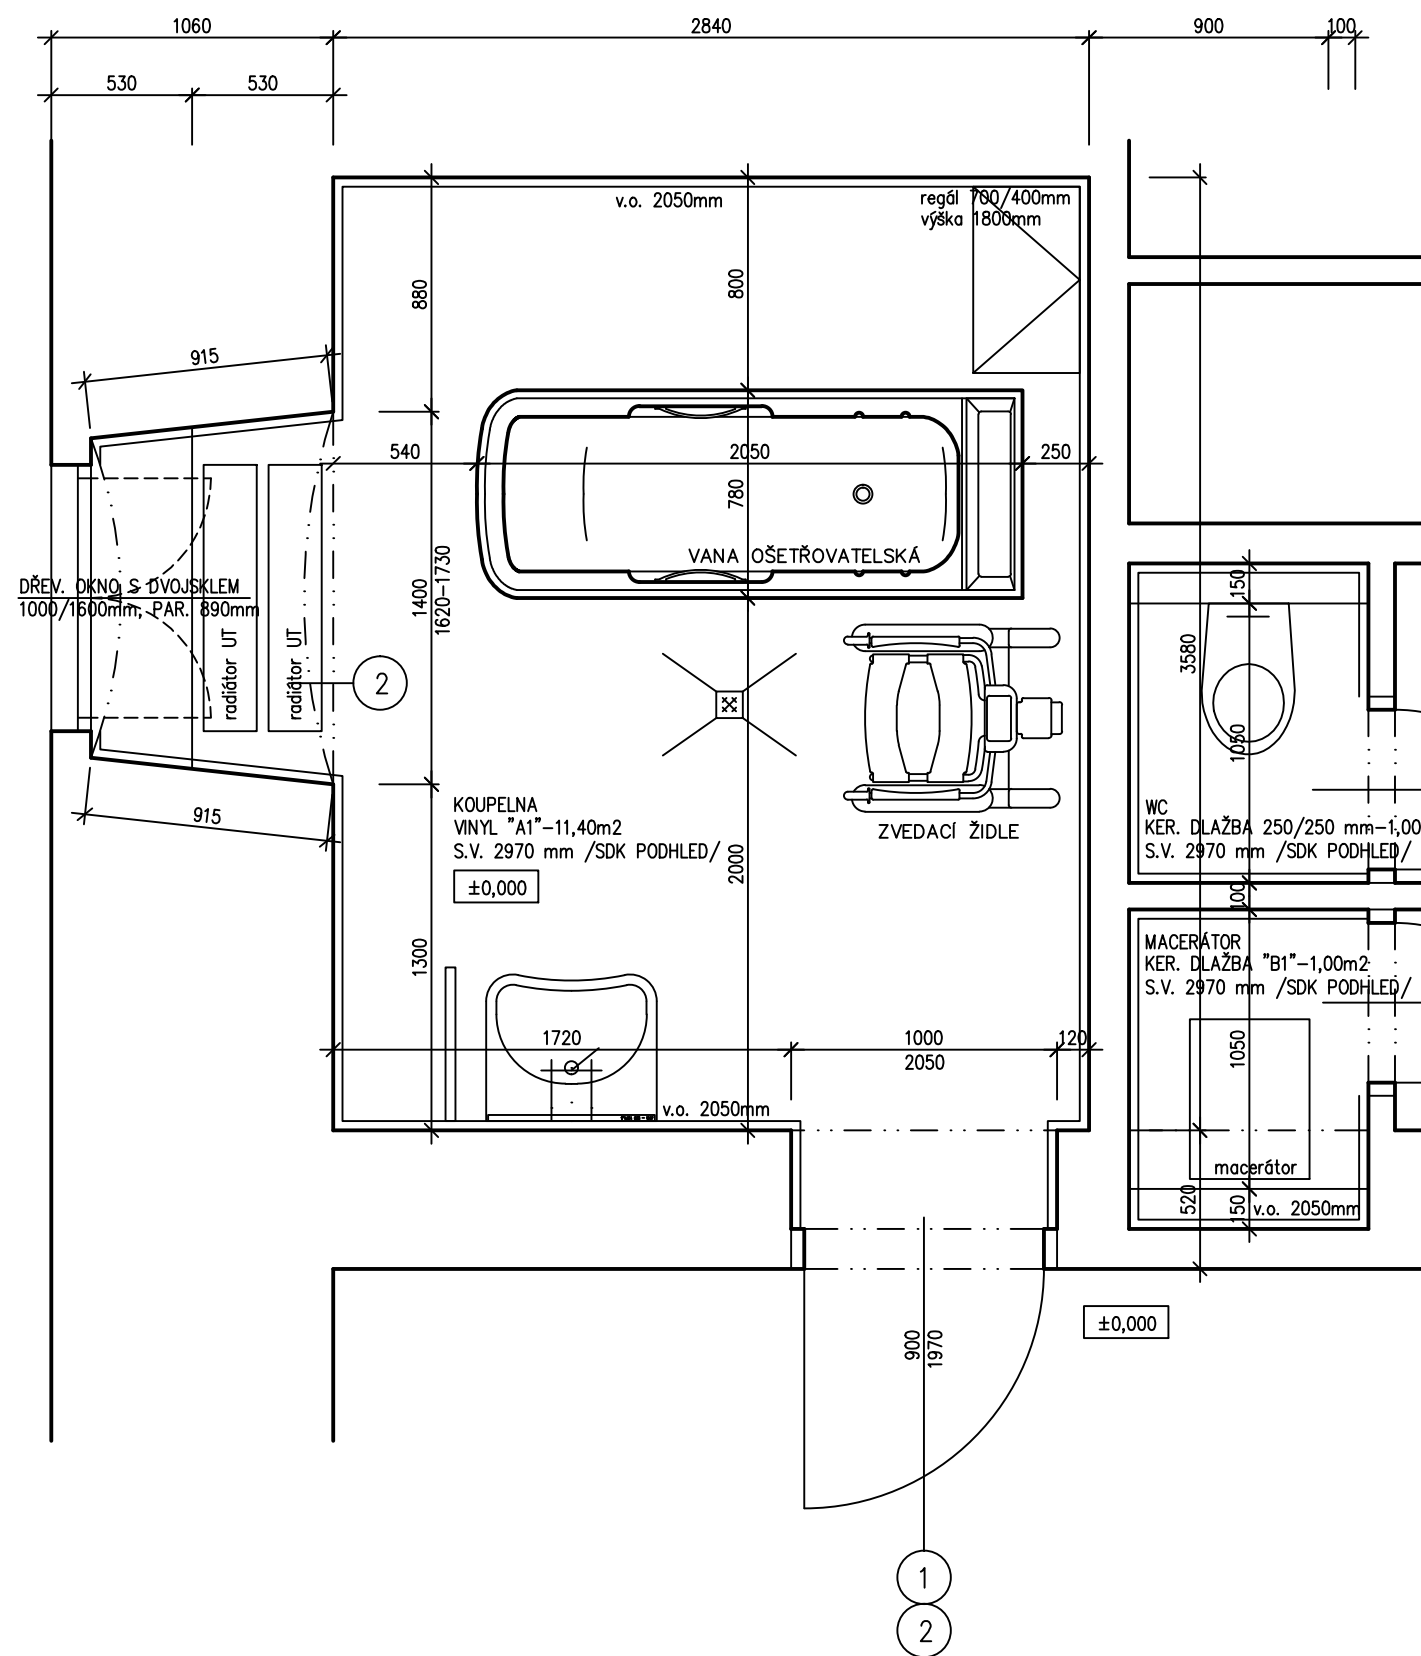


LEGENDA MATERIÁLŮ

- STÁVAJÍCÍ ZDIVO
- PROSTÝ BETON, BETON VYZTUŽENÝ KARI SÍTÍ
- SÁDROKARTONOVÉ PŘEDSTĚNY TL. 150 MM S DVOUVRSTVÝM JEDNOSTRANNÝM OPLÁŠTĚNÍM SPECIÁLNÍMI SDK DESKAMI GLASROC H (NEBO AQUAPANEL INDOOR) 2x 12,5 mm A VÝPLNÍ MINERÁLNÍ VLNOU, S INSTALAČNÍMI ROZVODY UVNITŘ A S VÝZTUHAMÍ

SPECIFIKACE MATERIÁLŮ A POVRCHŮ VIZ V.Č. 009

- PODLAHA
VINYL – SKLADBA A1 TL. 120mm
VINYL – SKLADBA A2 TL. 130mm
VINYL – SKLADBA A3 TL. 2,5mm
KER.DL. – SKLADBA B1 TL. 48mm
- OBKLADY
POROVINOVÝ OBKLAD VEL. 300/300mm, LEPENÝ VODOVZDORNÝM LEPIDLEM FLEXIBILNÍM, OBKLAD VČ. SOKLŮ A PARAPETŮ
- OMÍTKY
LOKÁLNÍ OPRAVY STÁVAJÍCÍCH OMÍTEK, NATAŽENÍ ŠTUKOVÉ STĚRKY NA VŠECHNY POVRCHY BEZ OBKLADŮ
- MALBY
DISPERZNÍ OMYVATELNÝ NÁTĚR STĚN A STROPU V BARVĚ BÍLÉ

- NEREZOVÝ NULOVÝ PRÁH Š. 100 MM Z PL. TL. 1,5 MM – DL. 1,50 bm
PRO PŘEKRYTÍ VÝŠKOVÝCH ROZDÍLŮ MEZI PODLAHAMÍ A K PŘEKRYTÍ ROZDÍLNÝCH NÁŠLAPNÝCH VRSTEV
PROFILACE DO STŘÍŠKY, NA KONCÍCH SE ZAOBLENÍM K PODLAZE
TVAR PRAHU UPRAVIT DLE POTŘEBY
- OBNOVENÍ NÁTĚRŮ DŘEVĚNÝCH DVEŘNÍCH KŘIDEL, OCELOVÝCH ZÁRUBNÍ, LITINOVÝCH RADIÁTORŮ

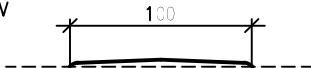

VYPRACOVAL	Zdeněk Kozák		Lidická 718/77, 602 00 Brno Ateliér tel. 549 210 720 www.aregio.cz REGIO design s.r.o.		
KOORDINACE PROJEKTU	Zdeněk Kozák				
VEDOUCÍ ATELIÉRU	ing.arch.Kolářová				
STAVEBNÍK	Domov pro seniory Černá Hora, příspěvková organizace				
OKRES	Blansko	OBEC	Černá Hora	DATUM	05/2016
NÁZEV AKCE Domov pro seniory Černá Hora Rekonstrukce dvou koupelen na oddělení Předzámčí				FORMÁT	2xA4
				MĚŘÍTKO	1:25
				STUPEŇ	DPS
				ČÍSLO ZAKÁZKY	
NÁZEV VÝKRESU 1. Architektonicko–stavební řešení 1. PATRO – KOUPELNA 1 – NOVÝ STAV Půdorys				ČÍSLO SOUPRAVY	ČÍSLO VÝKRESU 1.03