


2. patro - KOUPELNA 2 - nový stav

LEGENDA MATERIÁLŮ

- STÁVAJÍCÍ ZDIVO
- PROSTÝ BETON, BETON VYZTUŽENÝ KARI SÍTÍ
- SÁDROKARTONOVÉ PŘEDSTĚNY TL. 150 MM S DVOUVRSTVÝM JEDNOSTRANNÝM OPLÁŠTĚNÍM SPECIÁLNÍMI SDK DESKAMI GLASROC H (NEBO AQUAPANEL INDOOR) 2x 12,5 mm A VÝPLNÍ MINERÁLNÍ VLNOU, S INSTALAČNÍMI ROZVODY UVNITŘ A S VÝZTUHAMÍ

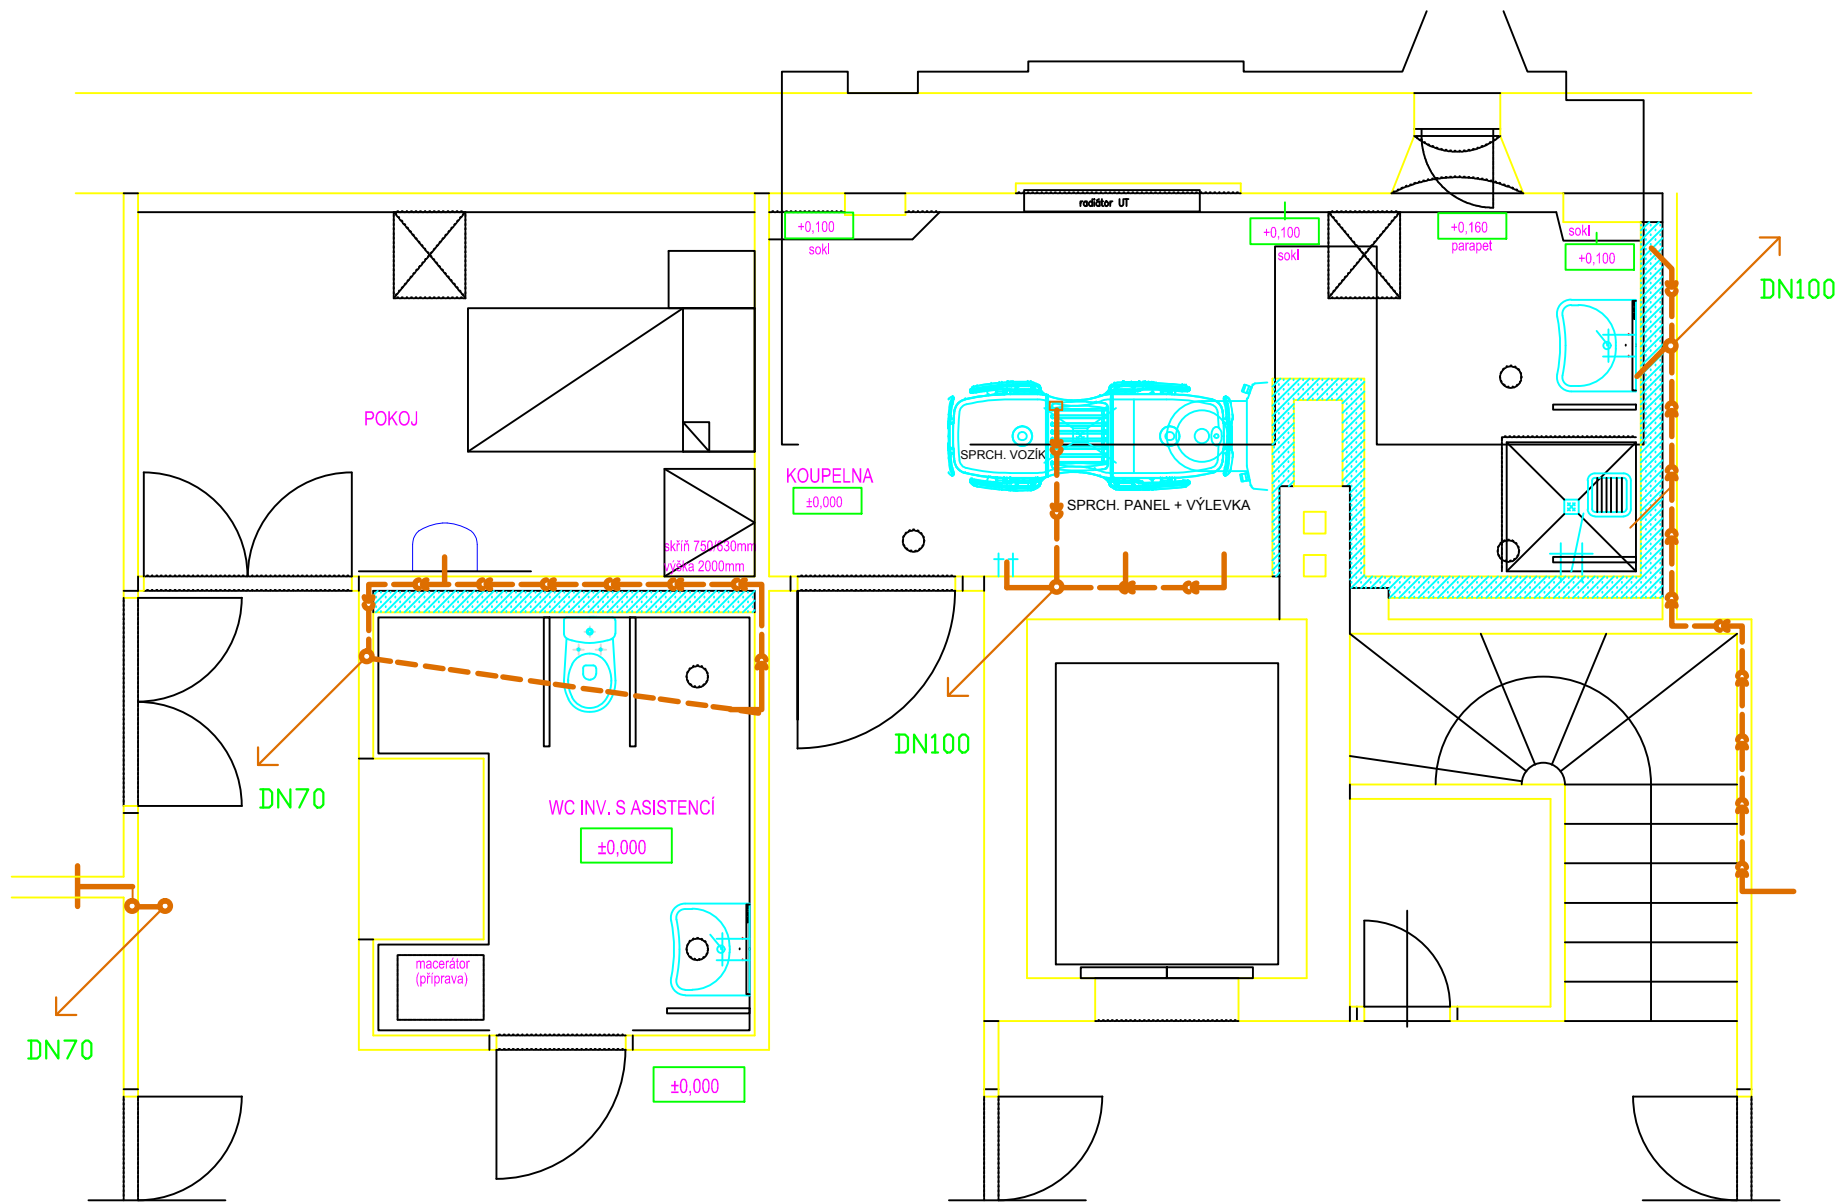

VYPRACOVAL		ing. JAN CENEK		Lidická 718/77, 602 00 Brno tel. 549 210 720 www.aregio.cz Ateliér REGIO design s.r.o.			
KOORDINACE PROJEKTU		ZDENĚK KOZÁK					
VEDOUČÍ ATELIÉRU		ing.arch.Kolářová					
STAVEBNÍK		Domov pro seniory Černá Hora, příspěvková organizace					
OKRES		Blansko	OBEC		Černá Hora	DATUM	05/2016
NÁZEV AKCE		Domov pro seniory Černá Hora Rekonstrukce dvou koupelen na oddělení Předzámčí				FORMÁT	2A4
NÁZEV VÝKRESU		Kanalizace – stávající rozvody 2.NP koupelna 2				MĚŘÍTKO	1:50
						STUPEŇ	RD
						ČÍSLO ZAKÁZKY	14–2016
						ČÍSLO SOUPRAVY	ČÍSLO VÝKRESU
							2.03