


2. patro - KOUPELNA 2 - nový stav

LEGENDA MATERIÁLŮ

- STÁVAJÍCÍ ZDIVO
- PROSTÝ BETON, BETON VYZTUŽENÝ KARI SÍTÍ
- SÁDROKARTONOVÉ PŘEDSTĚNY TL. 150 MM S DVOUVRSTVÝM JEDNOSTRANNÝM OPLÁŠTĚNÍM SPECIÁLNÍMI SDK DESKAMI GLASROC H (NEBO AQUAPANEL INDOOR) 2x 12,5 mm A VÝPLNÍ MINERÁLNÍ VLNOU, S INSTALAČNÍMI ROZVODY UVNITŘ A S VÝZTUHAMÍ

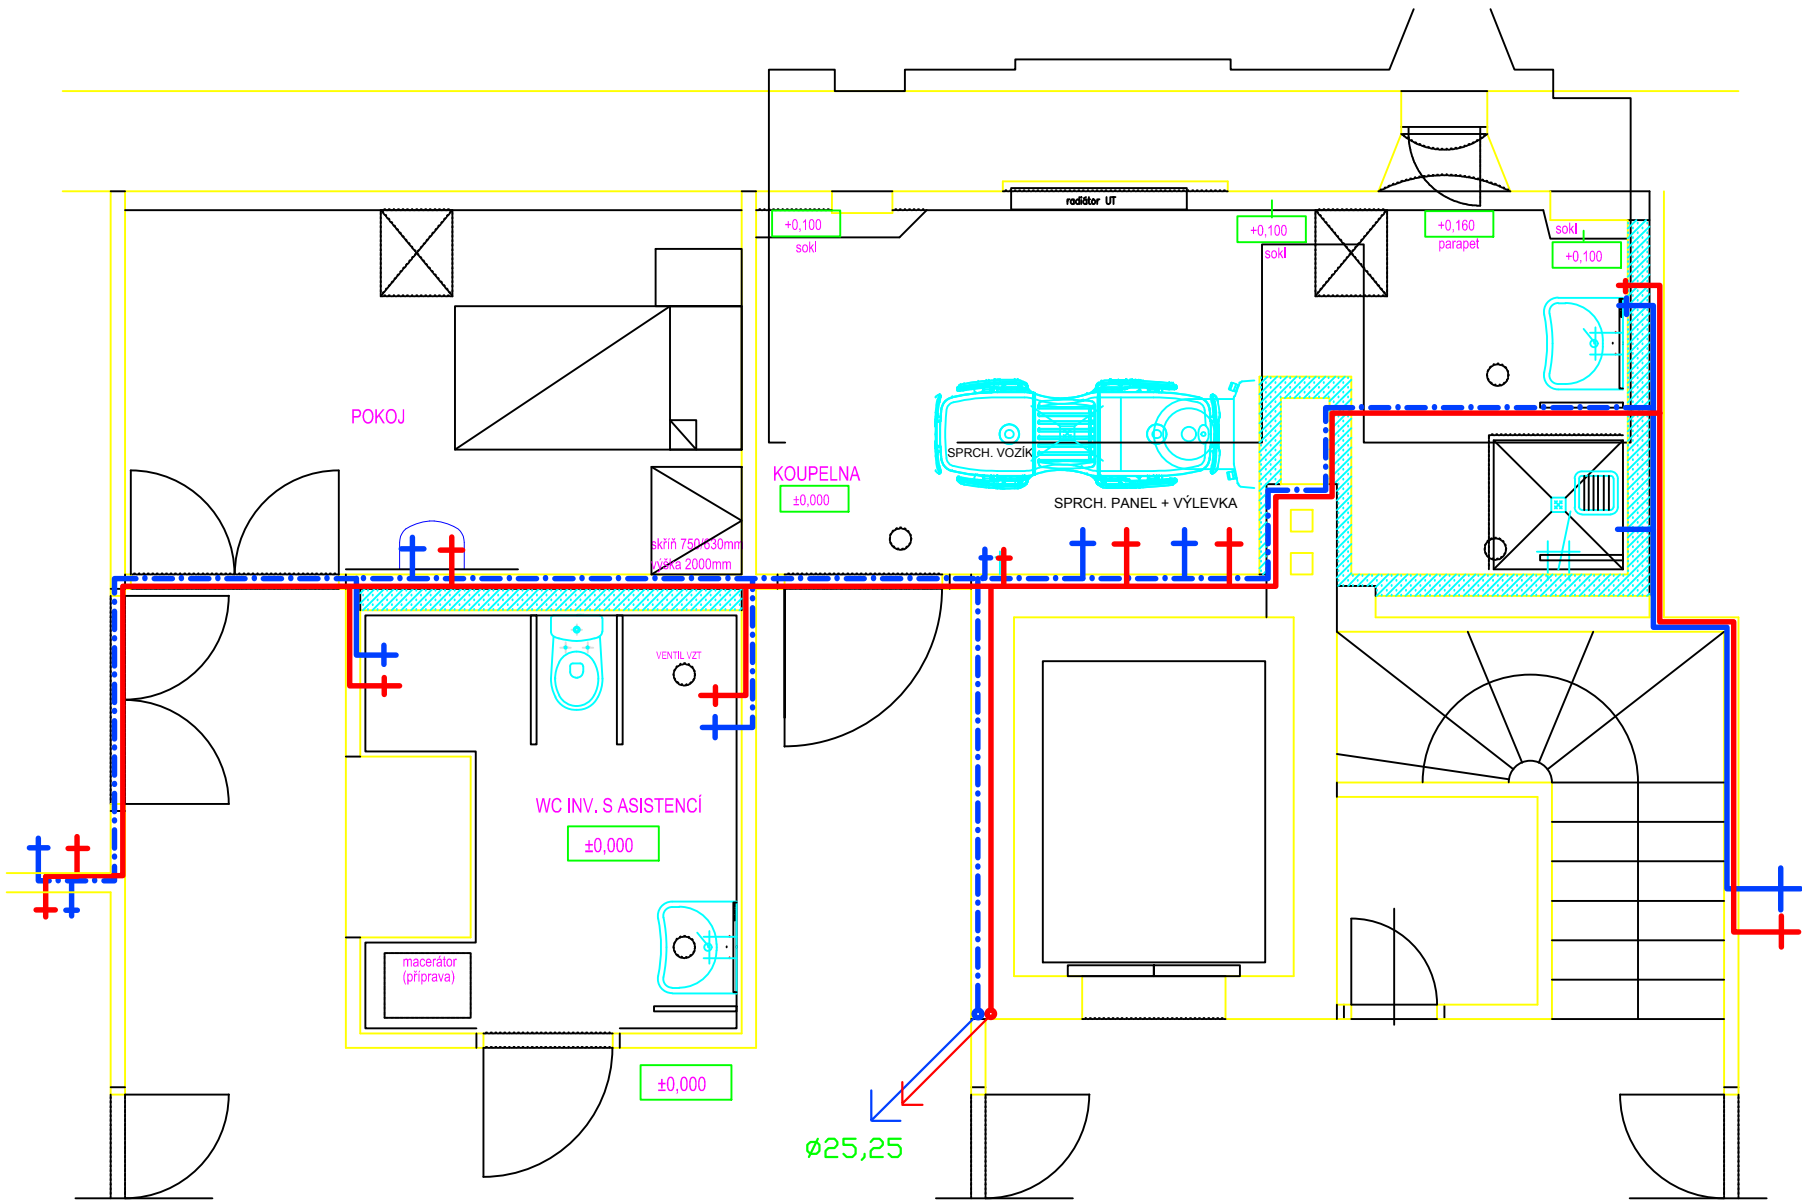

VYPRACOVAL		ing. JAN CENEK		Lidická 718/77, 602 00 Brno tel. 549 210 720 www.aregio.cz Ateliér REGIO design s.r.o.		
KOORDINACE PROJEKTU		ZDENĚK KOZÁK				
VEDOUCÍ ATELIÉRU		ing.arch.Kolářová				
STAVEBNÍK		Domov pro seniory Černá Hora, příspěvková organizace				
OKRES		Blansko	OBEC	Černá Hora	DATUM	05/2016
NÁZEV AKCE		Domov pro seniory Černá Hora Rekonstrukce dvou koupelen na oddělení Předzámčí			FORMÁT	2A4
NÁZEV VÝKRESU		Vodovod – stávající rozvody 2.NP koupelna 2			MĚŘÍTKO	1:50
					STUPEŇ	RD
					ČÍSLO ZAKÁZKY	14–2016
					ČÍSLO SOUPRAVY	ČÍSLO VÝKRESU
						2.05