


1. patro - KOUPELNA 1 - nový stav

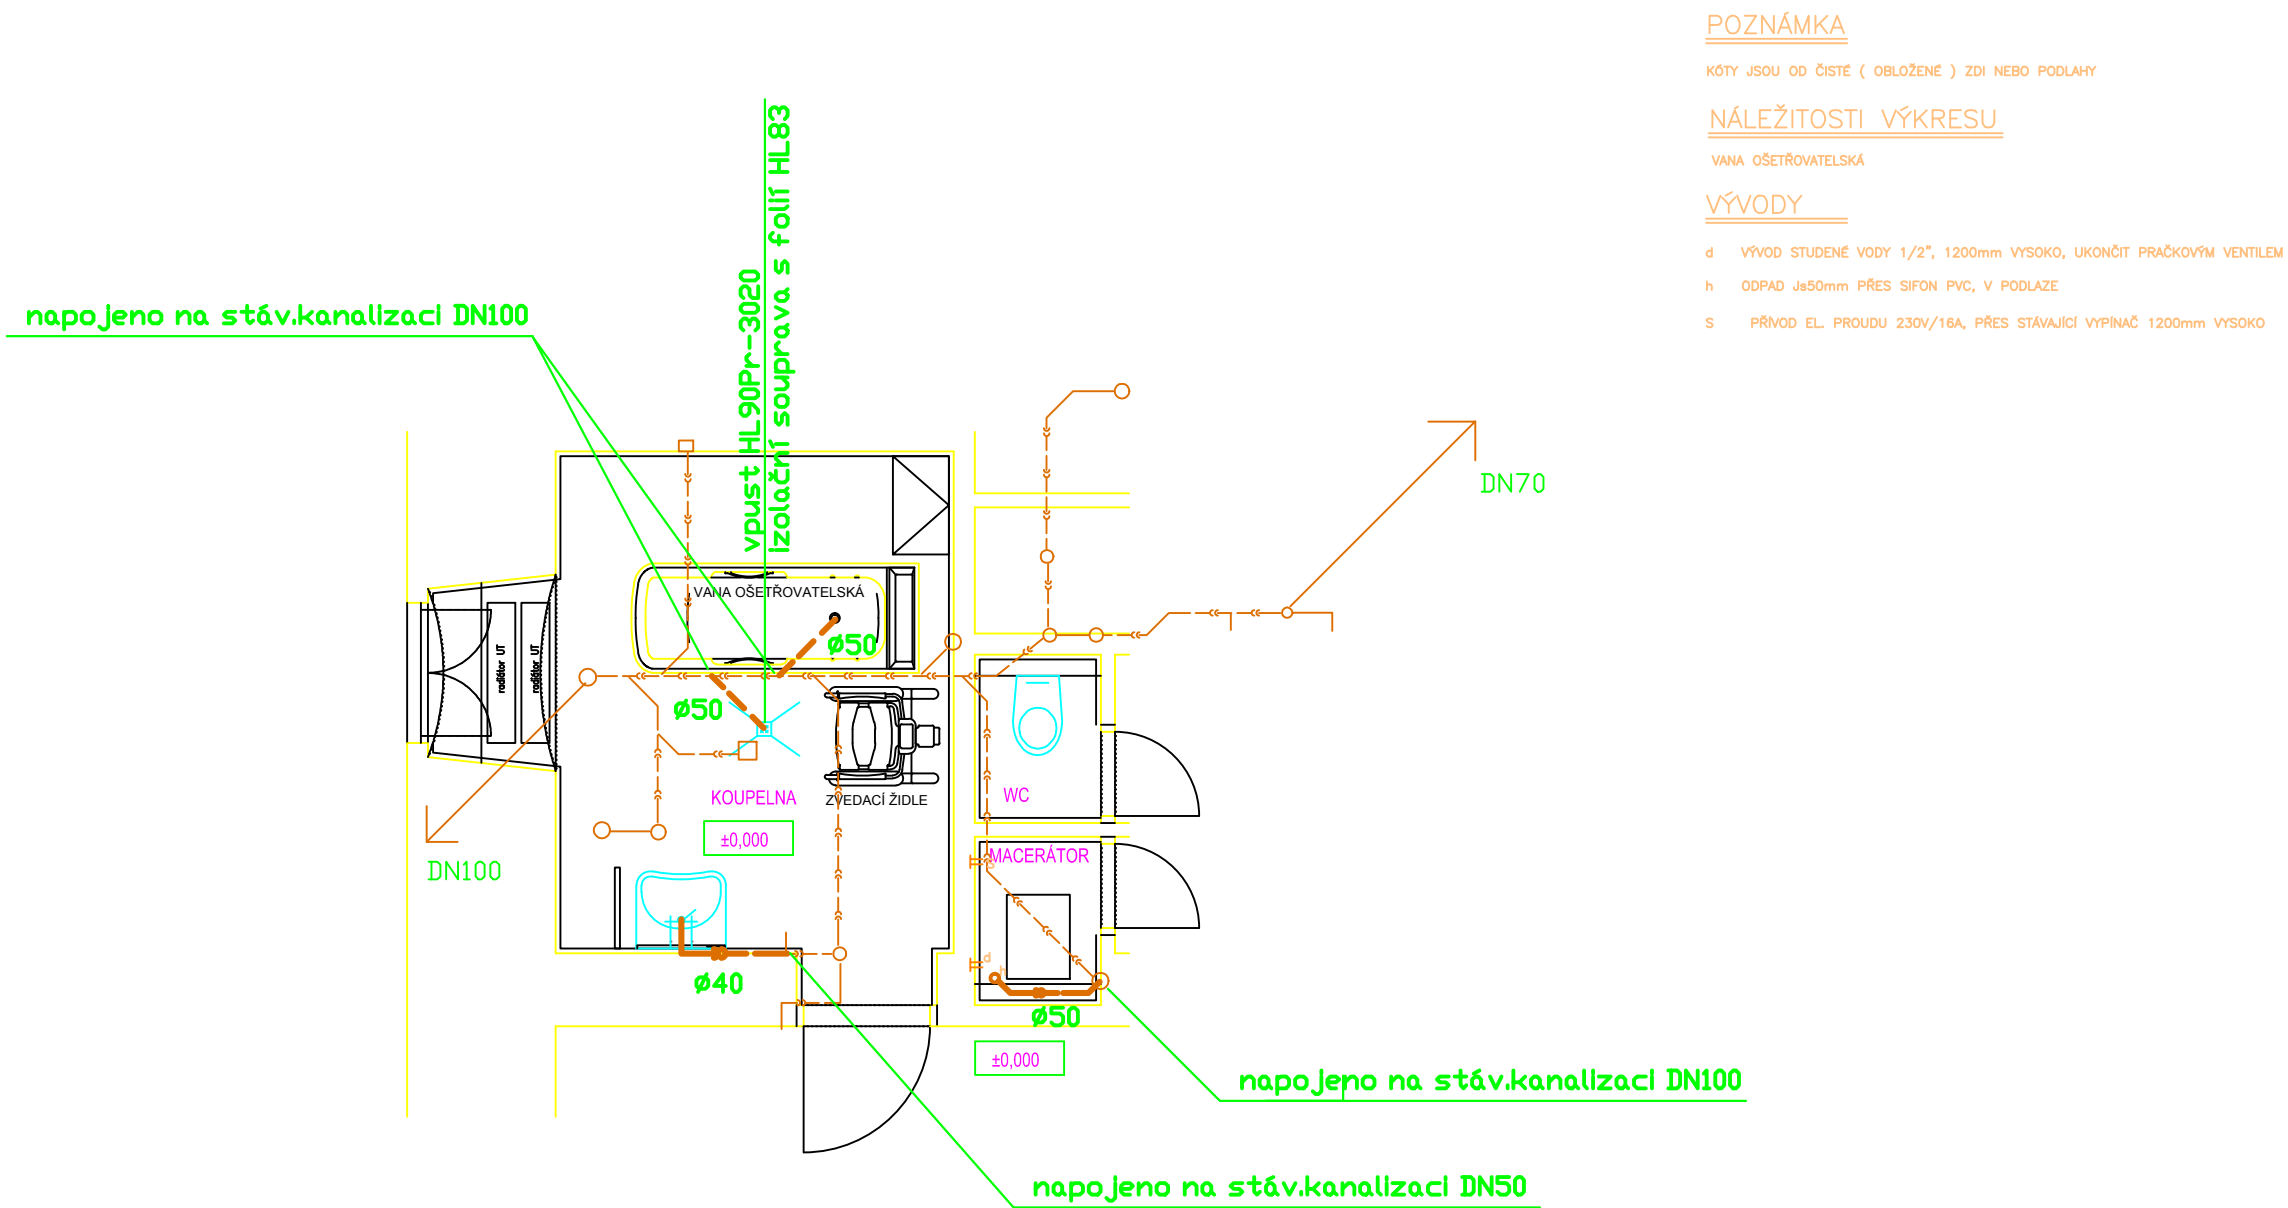

VYPRACOVAL	ing. JAN CENEK		 Lidická 718/77, 602 00 Brno tel. 549 210 720 www.aregio.cz		
KOORDINACE PROJEKTU	ZDENĚK KOZÁK				
VEDOUcí ATELIERU	ing.arch.Kolářová				
STAVEBNÍK	Domov pro seniory Černá Hora, příspěvková organizace				
OKRES	Blansko	OBEC	Černá Hora	DATUM	05/2016
NÁZEV AKCE	Domov pro seniory Černá Hora Rekonstrukce dvou koupelen na oddělení Předzámčí			FORMÁT	2A4
				MĚŘÍTKO	1:50
				STUPEŇ	RD
NÁZEV VÝKRESU	Kanalizace – 1.NP koupelna 1 Realizační dokumentace			ČÍSLO ZAKÁZKY	14–2016
				ČÍSLO SOUPRAVY	ČÍSLO VÝKRESU
					2.06