


2. patro - KOUPELNA 2 - nový stav

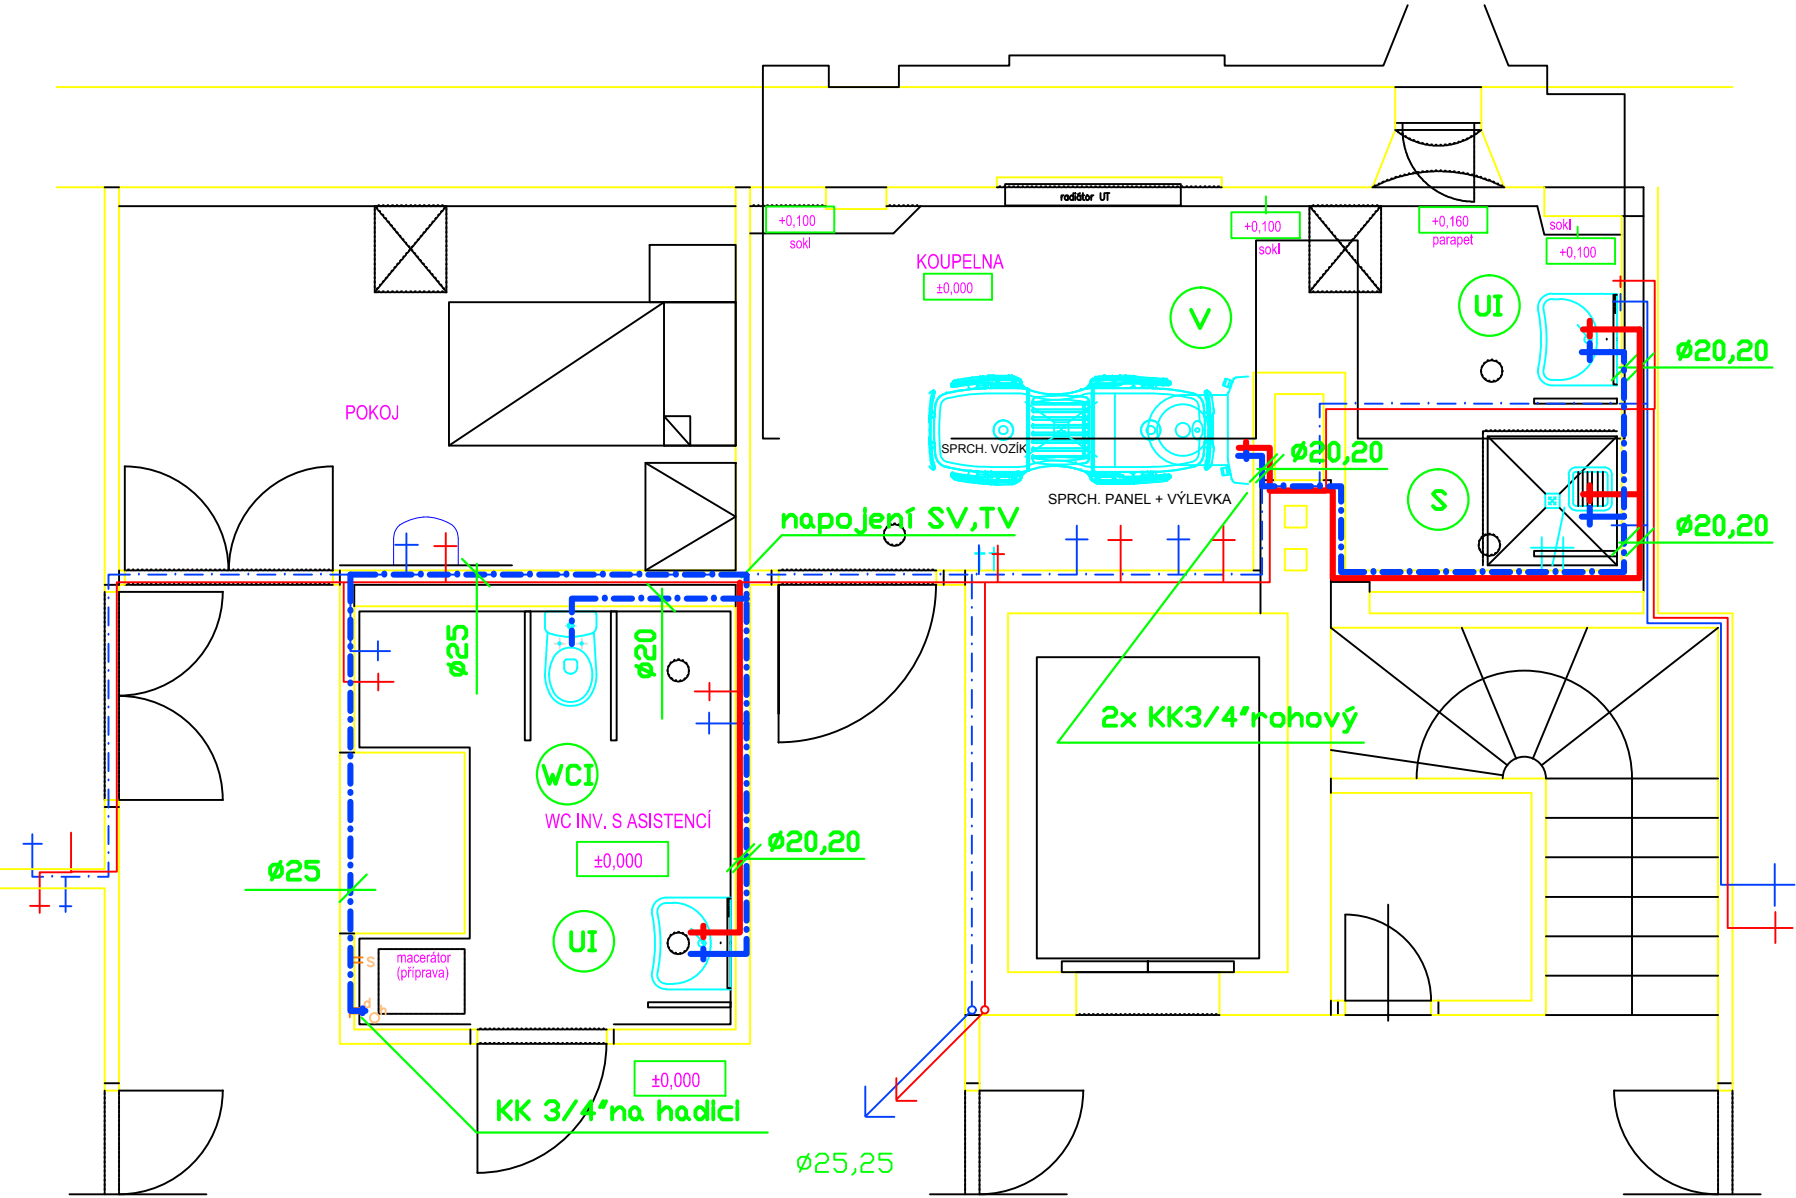

POZNÁMKA

KÓTY JSOU OD ČISTÉ (OBLOŽENÉ) ZDI NEBO PODLAHY

NÁLEŽITOSTI VÝKRESU

SPRCHOVÝ PANEL

VÝVODY

- d VÝVOD STUDENÉ VODY 1/2", 1200mm VYSOKO, UKONČIT PRAČKOVÝM VENTILEM
- h ODPAD Js50mm PŘES SIFON PVC, V PODLAZE
- S PŘÍVOD EL. PROUDU 230V/16A, PŘES STÁVAJÍCÍ VYPÍNAČ 1200mm VYSOKO

- WCI WC závěsný pro invalidy + závěsný modul
- UI Umyvadlo pro invalidy
nástěnná umyvadlová páková baterie pro invalidy
- V výlevka - zadní odpad
umyvadlová nástěnná páková baterie
- S sprchová nástěnná páková baterie
se sprchovou hadicí

VYPRACOVAL		ing. JAN CENEK					
KOORDINACE PROJEKTU		ZDENĚK KOZÁK					
VEDOUCÍ ATELIÉRU		ing.arch.Kolářová					
STAVEBNÍK		Domov pro seniory Černá Hora, příspěvková organizace					
OKRES		Blansko	OBEC		Černá Hora	DATUM	05/2016
NÁZEV AKCE		Domov pro seniory Černá Hora Rekonstrukce dvou koupelen na oddělení Předzámčí				FORMÁT	2A4
NÁZEV VÝKRESU		Vodovod – 2.NP koupelna 2 Realizační dokumentace				MĚŘÍTKO	1:50
						STUPEŇ	RD
						ČÍSLO ZAKÁZKY	14–2016
						ČÍSLO SOUPRAVY	ČÍSLO VÝKRESU
							2.09