


1. patro - KOUPELNA 1 - nový stav

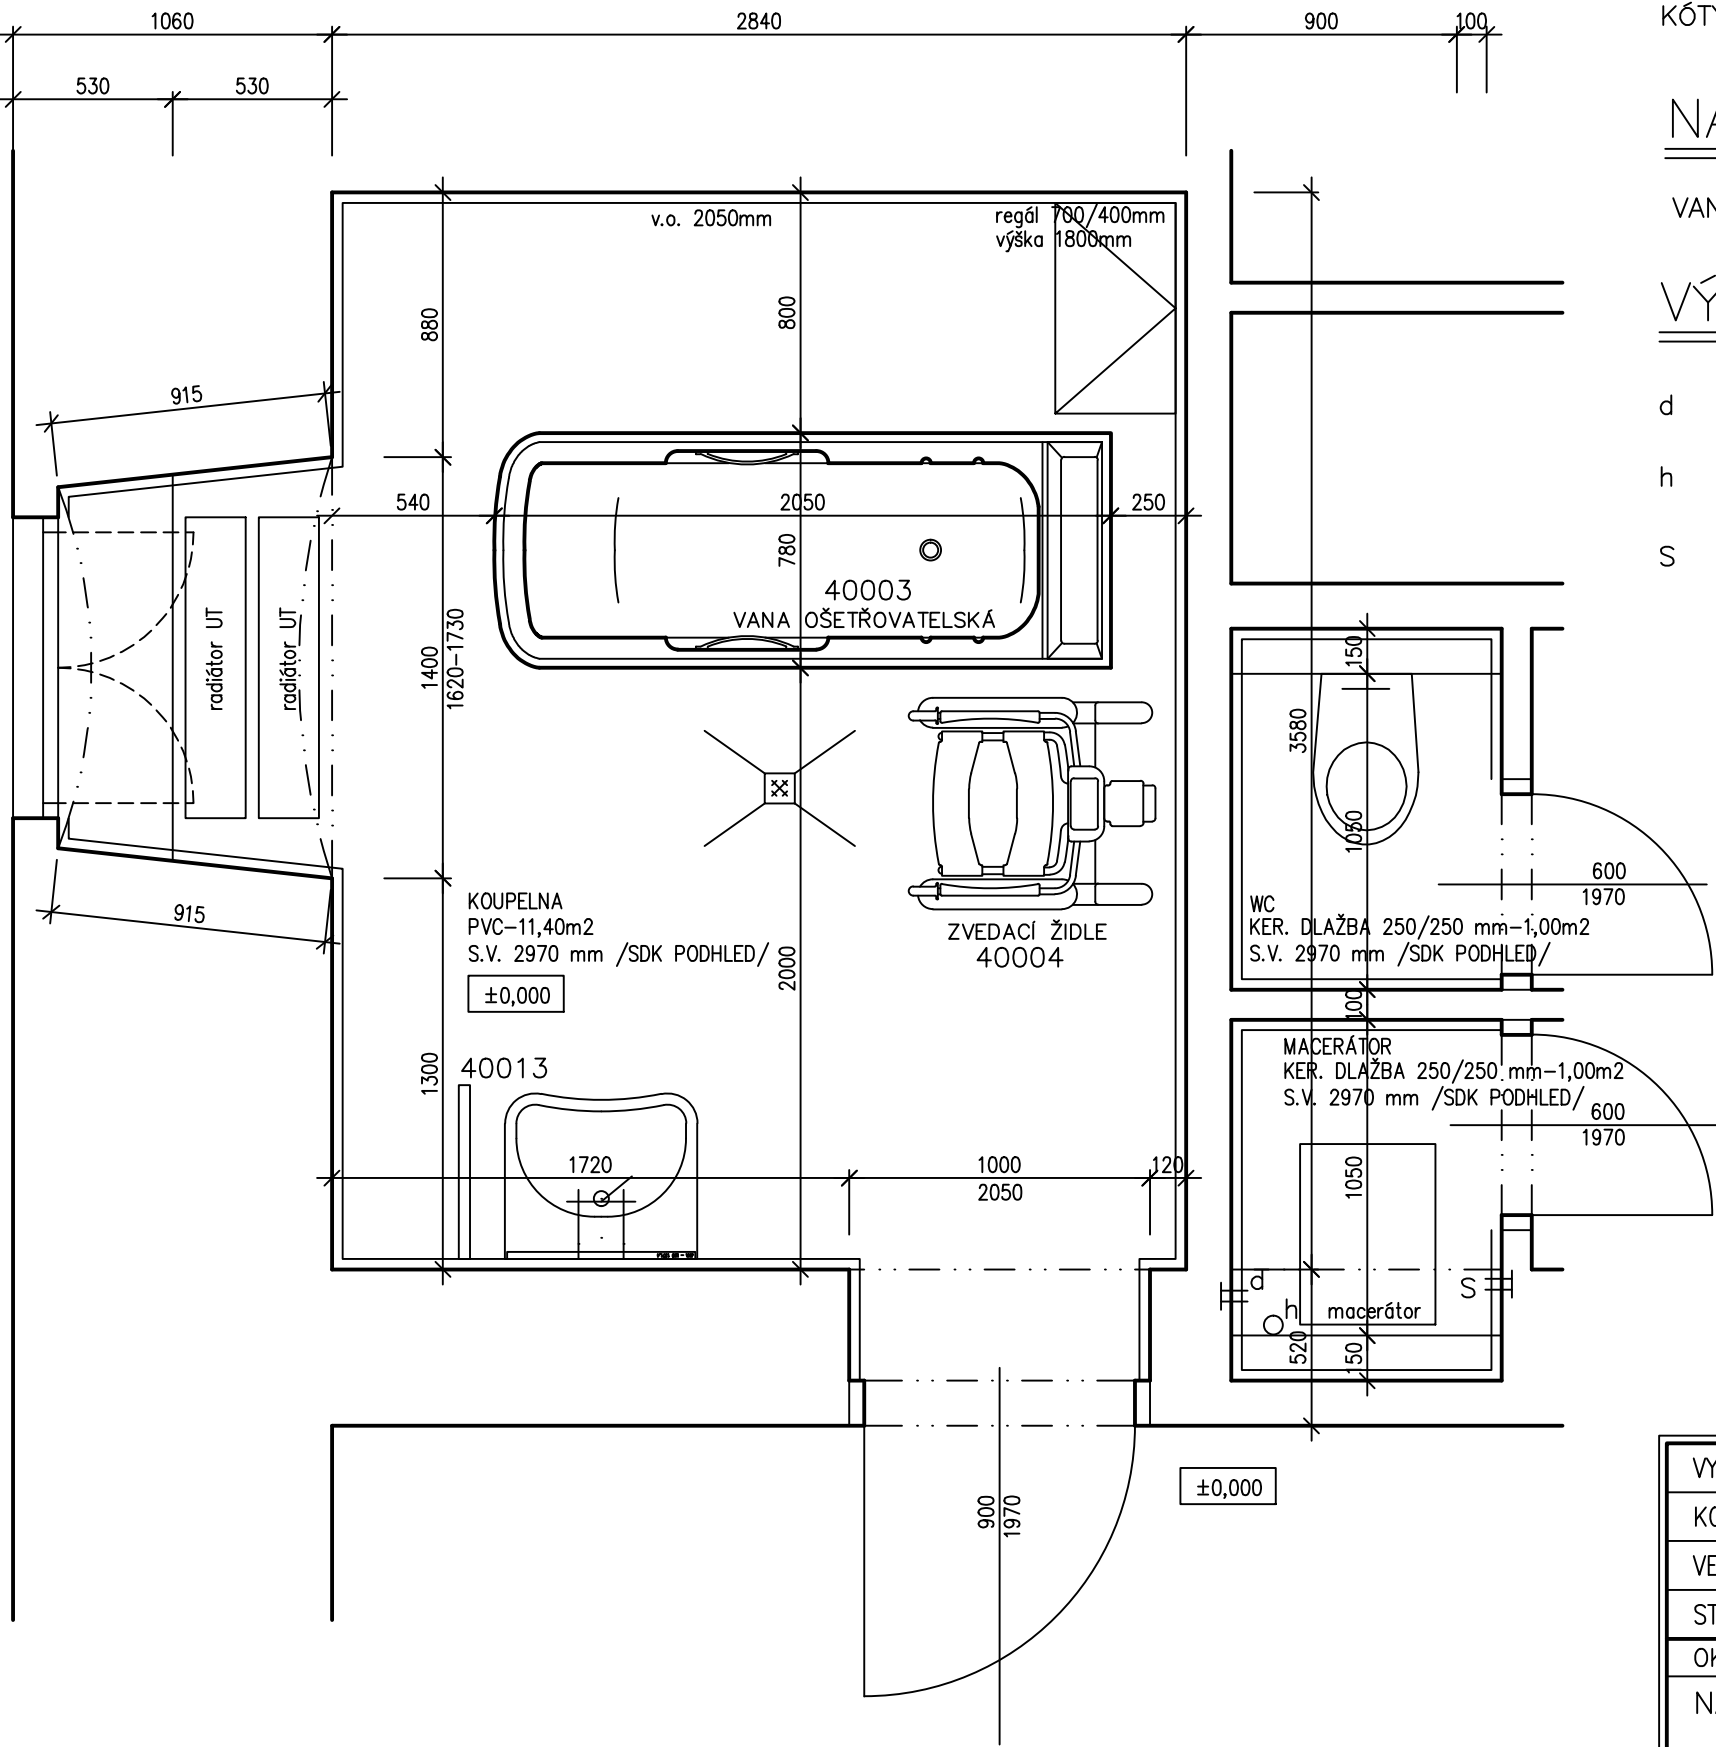

POZNÁMKA

KÓTY JSOU OD ČISTÉ (OBLOŽENÉ) ZDI NEBO PODLAHY

NÁLEŽITOSTI VÝKRESU

VANA OŠETŘOVATELSKÁ

VÝVODY

- d VÝVOD STUDENÉ VODY 1/2", 1200mm VYSOKO, UKONČIT PRAČKOVÝM VENTILEM
- h ODPAD Js50mm PŘES SIFON PVC, V PODLAZE
- S PŘÍVOD EL. PROUDU 230V/16A, PŘES STÁVAJÍCÍ VYPÍNAČ 1200mm VYSOKO

VYPRACOVAL	Zdeněk Kozák		Lidická 718/77, 602 00 Brno tel. 549 210 720 www.aregio.cz Ateliér REGIO design s.r.o.		
KOORDINACE PROJEKTU	Zdeněk Kozák				
VEDOUCÍ ATELIÉRU	ing.arch.Kolářová				
STAVEBNÍK	Domov pro seniory Černá Hora, příspěvková organizace				
OKRES	Blansko	OBEC	Černá Hora	DATUM	05/2016
NÁZEV AKCE	Domov pro seniory Černá Hora Rekonstrukce dvou koupelen na oddělení Předzámčí			FORMÁT	2xA4
NÁZEV VÝKRESU 4. LÉKAŘSKÁ TECHNOLOGIE 1.PATRO – KOUPELNA 1 Půdorys				MĚŘÍTKO	1:25
				STUPEŇ	DPS
				ČÍSLO ZAKÁZKY	
				ČÍSLO SOUPRAVY	ČÍSLO VÝKRESU 4.02