




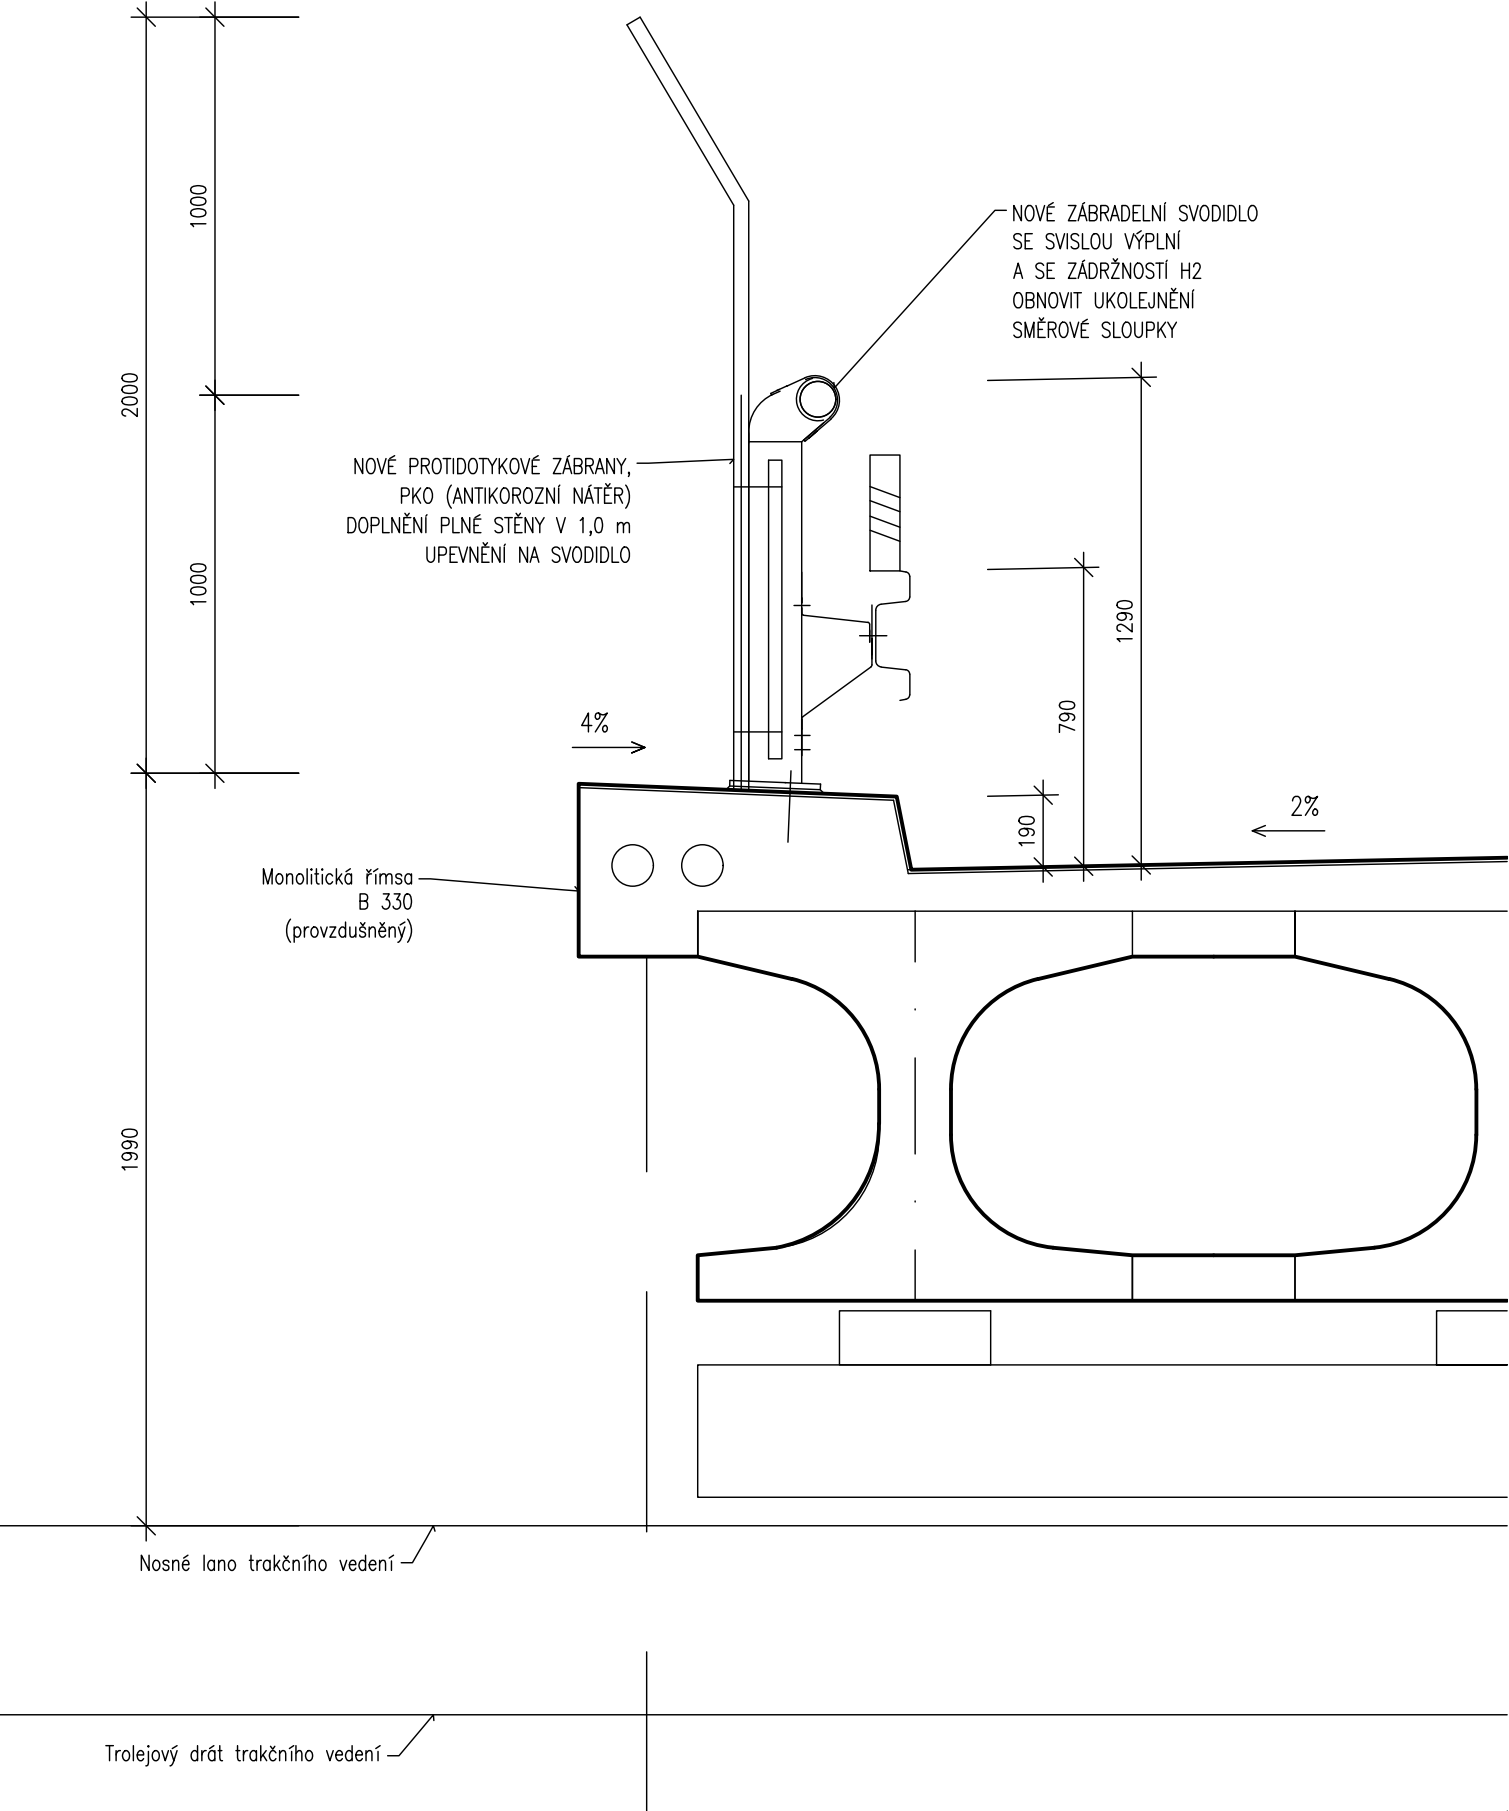

PROTIDOTYKOVÉ ZÁBRANY  
PŘÍČNÝ ŘEZ 1:20



POZNÁMKY:

- 1) POLOHOVÉ UMÍSTĚNÍ PROTIDOTYKOVÝ ZÁBRAN JE VYKRESLENO V PŘÍLOZE "ZÁBRADELNÍ SVODIDLO".
- 2) PROTIKOROZNÍ ÚPRAVA SVODIDLA BUDE PROVEDENA DLE TKP 19. BARVA VRCHNÍHO NÁTĚRU DLE POŽADAVKU INVESTORA.
- 3) UCHYCENÍ K ZÁBRADELNÍMU SVODIDLU BUDE UPRAVENO NA NOVÉ ZÁBRADELNÍ SVODIDLO SE SVISLOU VÝPLNÍ.
- 4) UPEVNĚNÍ BUDE NEROZEBÍRATELNÉ. SPODNÍ ČÁST V. 1 m BUDE DOPLNĚNA O PLNou VÝPLŇ.
- 5) PROTIDOTYKOVÉ ZÁBRANY BUDOU PROVEDENY DLE ČSN EN 50122-1 ed.2.
- 6) PO DOBU ODSTRANĚNÍ STÁVAJÍCÍHO ZÁBRADELNÍHO SVODIDLA BUDE NA MOSTĚ OSAZENO PROVIZORNÍ ZÁBRADLÍ SE SÍTÍ TAK, ABY NEDOŠLO K NÁHODNÉMU PÁDU PRACOVNÍKŮ STAVBY Z MOSTU, A TAKÉ TOTO OPATŘENÍ BUDE ZEJMÉNA SLOUŽIT JAKO OCHRANA PŘED ÚRAZEM ELEKTRICKÝM PROUDEM OD TRAKČNÍHO VEDENÍ POD MOSTEM DLE ČSN EN 50122-1 ed.2.
- 7) BEZPEČNOST AUT PROTI PÁDU Z MOSTU BUDE PO DOBU STAVBY ZAJIŠTĚNA BETONOVÝM SVODIDLEM V DÉLCE MOSTU.

Souřadnicový systém: S - JTSK  
Výškový systém: BpV

Hlavní projektant:	Ing. Jaromír RUŠAR	  	 Majdalenky 19, 638 00 Brno Tel., fax: 545 222 037 E-mail: info@rusar.cz	
Zodpovědný projektant:	Ing. Jaromír RUŠAR			
Vypracoval:	Ing. Tomáš KNOBLOCH			
Kontroloval:	Ing. Jaromír RUŠAR			
Kraj: JIHOMORAVSKÝ			Datum:	04 / 2016
Zadavatel: Správa a údržba silnic Jihomoravského kraje, p. o. k.			Formát:	2 A4
Název akce:  II/430 Rousínov, most ev. č. 430-011			Měřítko:	1:20
			Účel:	TP
			Čís.zakáz.:	16 - 2016
			Archivní čís.:	05 - 2016
Název objektu:			Čís.soupravy:	Čís. výkresu:  06
Název výkresu:  PROTIDOTYKOVÉ ZÁBRANY				