




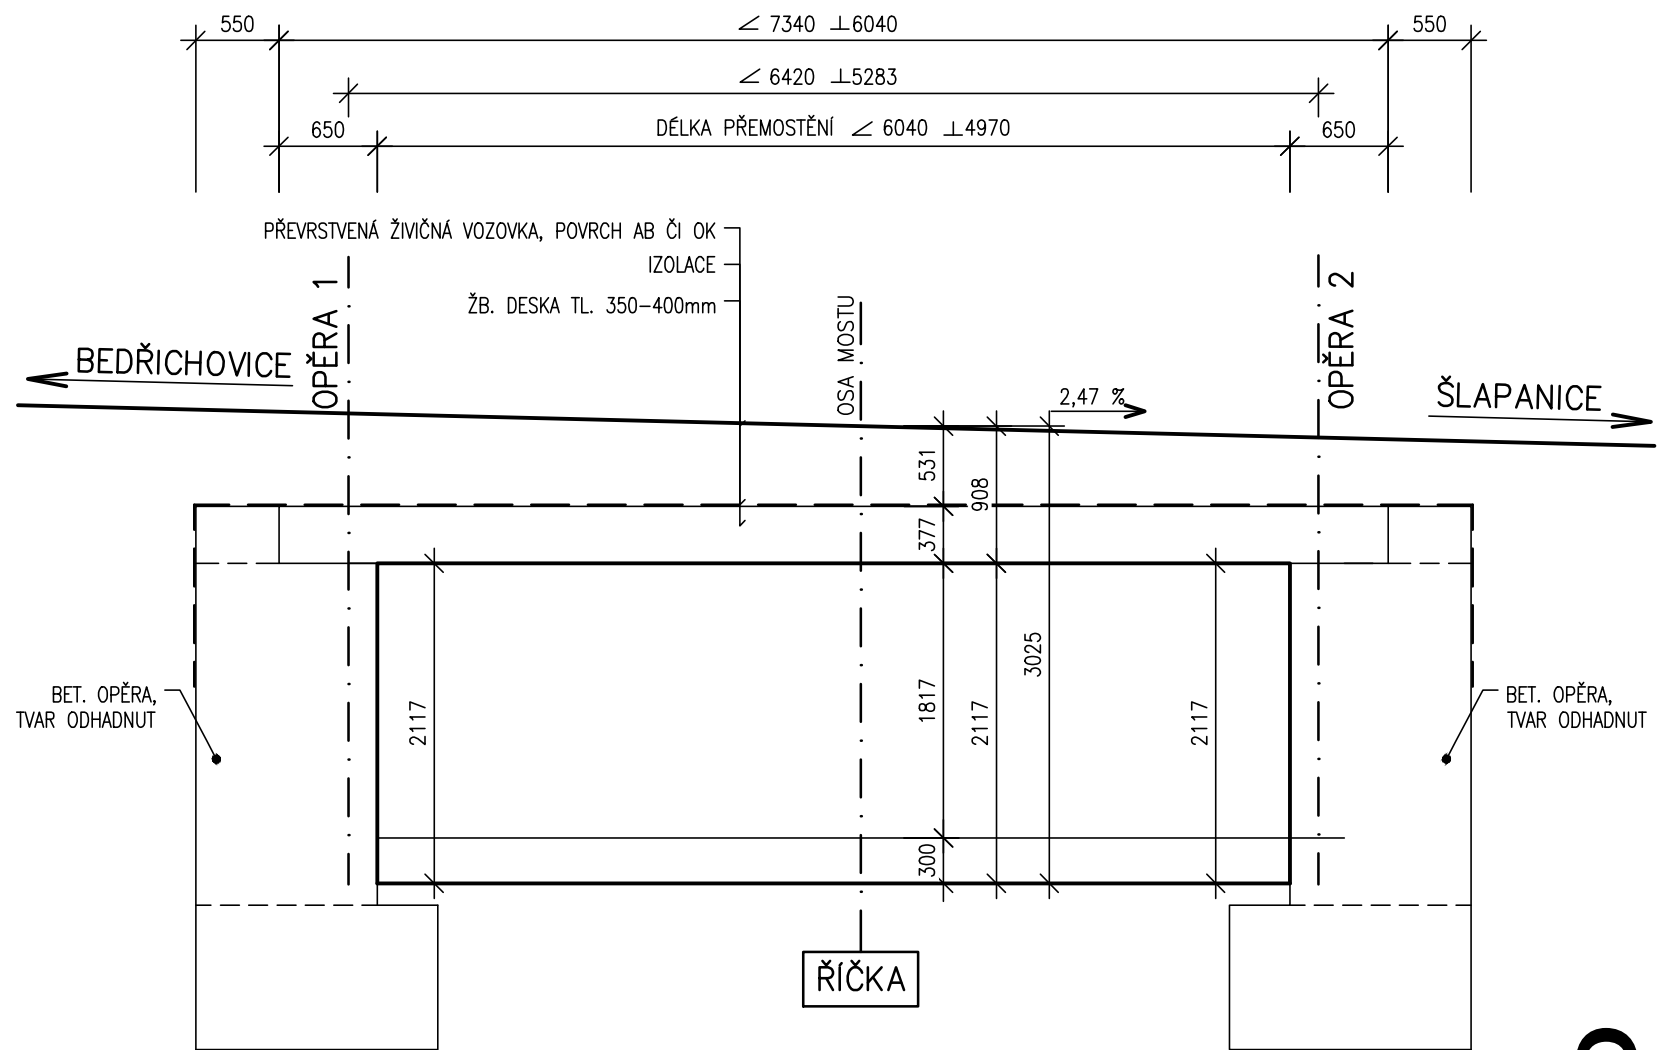

PODÉLNÝ ŘEZ – STÁVAJÍCÍ, NOVÝ STAV 1:50



SO 201

TP

Souřadnicový systém: Místní
Výškový systém: Místní

Hlavní projektant:	Ing. Jaromír RUŠAR		 Majdalenky 19, 638 00 Brno Tel., fax: 545 222 037 E-mail: info@rusar.cz	
Zodpovědný projektant:	Ing. Jaromír RUŠAR			
Vypracoval:	Miloslav ŠVESTKA			
Kontroloval:	Ing. Jaromír RUŠAR			
Kraj:	Jihomoravský		Datum:	07 / 2016
Zadavatel:	Správa a údržba silnic Jihomoravského kraje		Formát:	2x A4
Název akce:	Most ev.č. 4171-6 Šlapanice		Měřítko:	1:50
Název objektu: SO 201 - MOST			Účel:	TP
			Čís.zakáz.:	27 - 2016
			Archivní čís.:	5 - 2016
Název výkresu:	PODÉLNÝ ŘEZ - STÁV., NOVÝ STAV		Čís.soupravy:	Čís. výkresu: 04