





POHLED PRAVÝ (K SOUSEDNÍMU OBJEKTU)

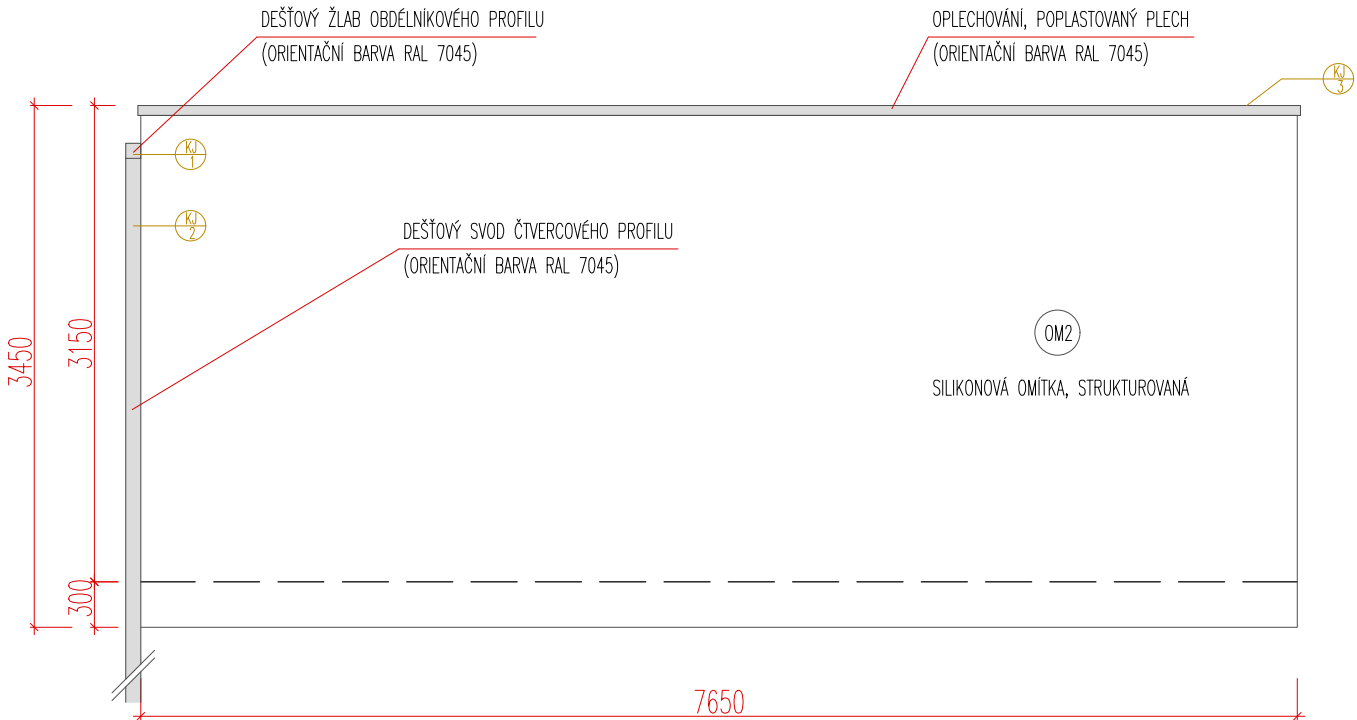

POHLED ZADNÍ

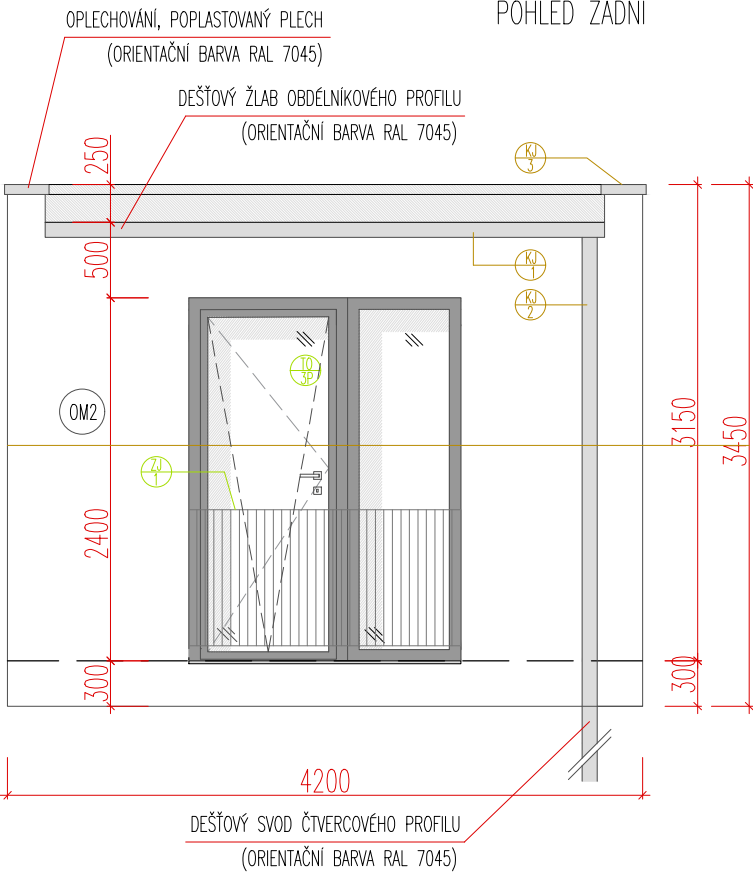

POHLED ČELNÍ

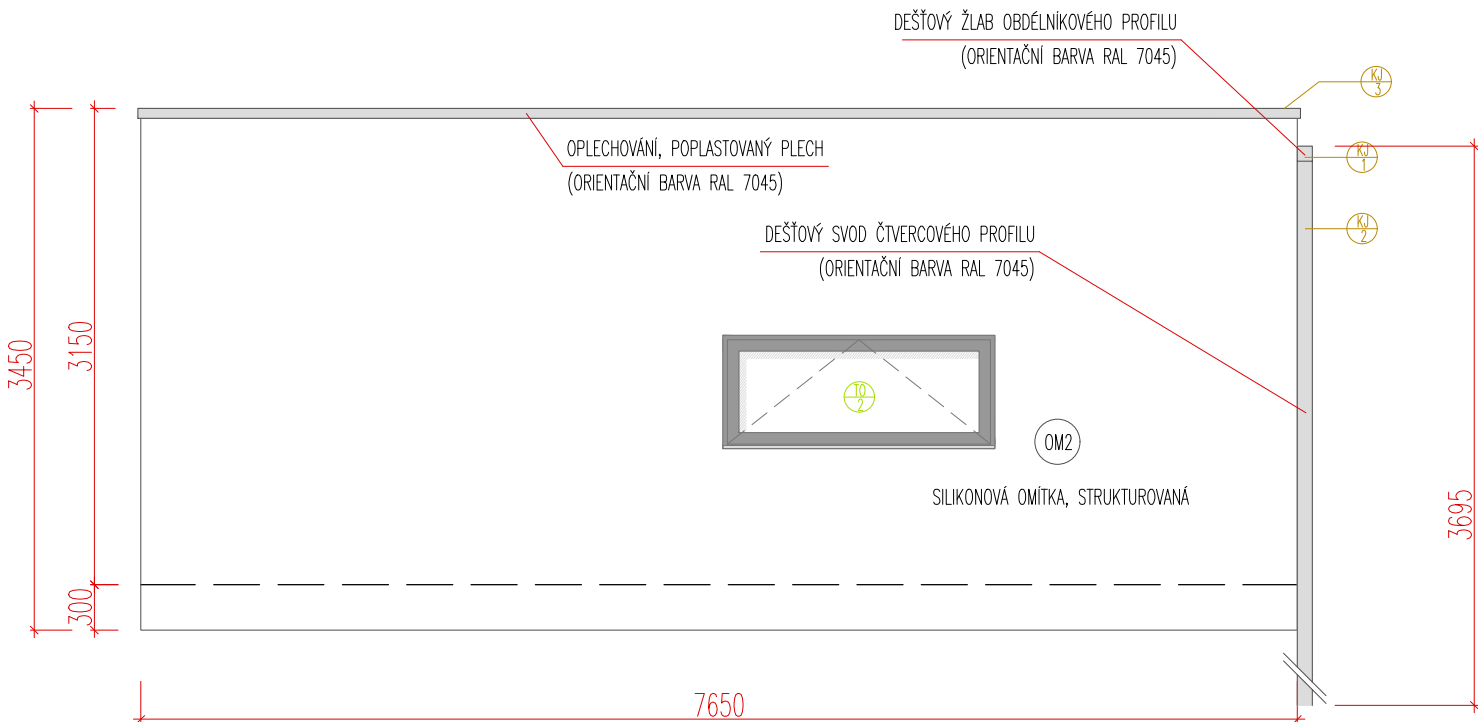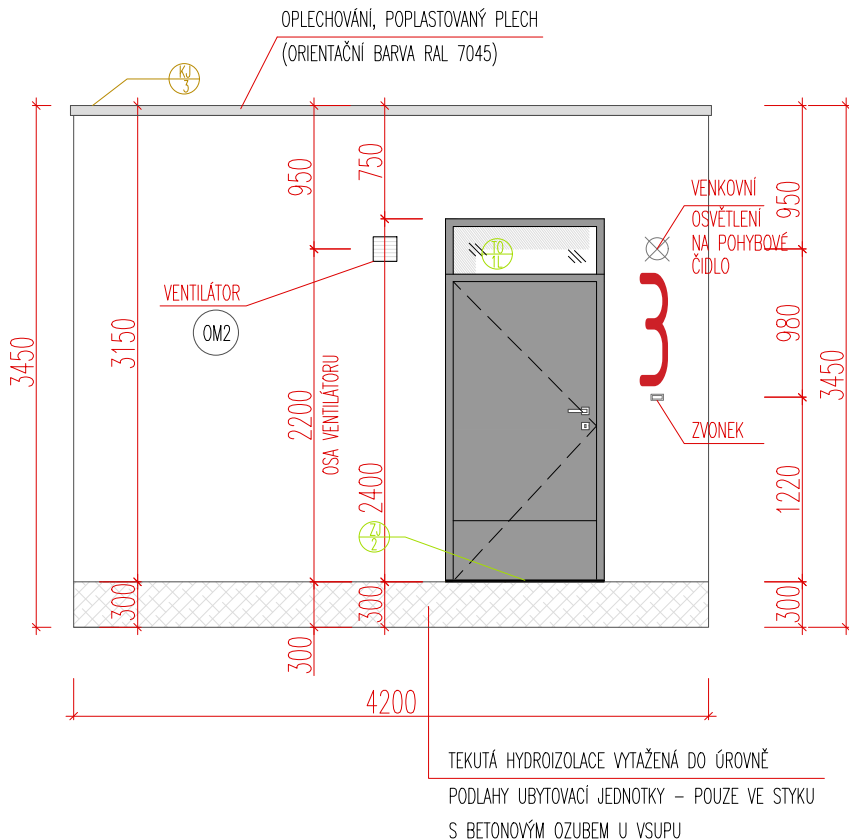

POHLED LEVÝ (K SOUSEDNÍMU OBJEKTU)

POZNÁMKA:

- BUŇKY BUDOU ŘEŠENY SYSTÉMOVĚ VE VÝROBĚ, DÁLE JIŽ KOMPLETNÍ DOVEZENY NA STAVENIŠTĚ A OSAZENY NA PŘEDEM PŘIPRAVENÉ ZÁKLADOVÉ KONSTRUKCE A NAPOJENY NA PŘIPRAVENOU TECH. INFRASTRUKTURU.
- BARVA OKENNÍCH VÝPLNÍ ANTRACITOVÁ – PŘESNÁ BARVA BUDE UPŘESNĚNA NA ZÁKLADĚ VZORKŮ PŘEDLOŽENÝCH REALIZAČNÍ FIRMOU (VNITŘNÍ BARVA OKENNÍCH RÁMŮ BUDE STEJNÁ JAKO VENKOVNÍ)
- OPLECHOVÁNÍ BUDE ŘEŠENO SYSTÉMOVĚ, ABY NEDOCÁZELO KE VZNIKU GALVANICKÝCH ČLÁNKŮ. POPLASTOVANÝM PLECHEM V BARVĚ SVĚTLÉ ŠEDÉ.
- FASÁDA ZE SILIKONOVÉ PROBARVENÉ STRUKTUROVANÉ OMÍTKY, BARVA BUDE UPŘESNĚNA V PRŮBĚHU REALIZACE STAVBY, NA ZÁKLADĚ VORKŮ PŘEDLOŽENÝCH DODAVATELSKOU FIRMOU.
- **OM2** SILIKONOVÁ OMÍTKA, STRUKTUROVANÁ – BAREVNÁ – BARVA OMÍTKY BUDE UPŘESNĚNA V PRŮBĚHU VÝSTAVBY

VYPRACOVAL		HLAVNÍ INŽENÝR PROJEKTU	ZODPOVĚDNÝ PROJEKTANT	PŘÍMÝ ZPRACOVATEL		
ING. ARCH. MARIE ŠKVAŘILOVÁ		ING. VOJTĚCH PAROLEK		ING. ARCH. MARIE ŠKVAŘILOVÁ Tel: + 420 776 126 777, 776 227 747 e-mail: marie_skvarilova@email.cz www.marieskvarilova.cz sídlo firmy: Loužky 355, 679 21 Bořitov IČO 756 32 993		
INVESTOR	JIHOMORAVSKÉ DĚTSKÉ LÉČEBNY, PŘÍSPĚVKOVÁ ORGANIZACE, Č.P. 12, 679 62 KŘETÍN					
STAVBA	PŘÍSTAVBA DL POHYBOVÝCH PORUCH BOSKOVICE - II. ETAPA PARC.Č. 2455 K.Ú. BOSKOVICE			STUP. PROJEKT. DOKUMENTACE	DPS	
OBJEKT	SO 01 - KV/3; KV/6 - UBYTOVACÍ JEDNOTKA			DATUM	KVĚTEN 2016	
				POČET F A4	2	
ČÁST	D.1.1. - ARCHITEKTONICKO - STAVEBNÍ ŘEŠENÍ			Č.ZAKÁZKY		
				MĚŘÍTKO	ČÍSLO VÝKRESU	PARÉ
VÝKRES	SCHEMA POHLEDŮ BUŇKY KV/3, KV/6			1:50	1.1-22B	