Vytvořeno programem pp_kom, (c) AutoPEN Liberec, www.autopen.net

POVRCH	ASFALTOBETON
KATASTR	ČEJKOVICE

SKLONOVÉ POMĚRY
MĚŘÍTKA X / Y 1:500 / 1:100
LEGENDA TYPŮ ČAR
TERÉN
UPRAVENÝ TERÉN
NIVELETA

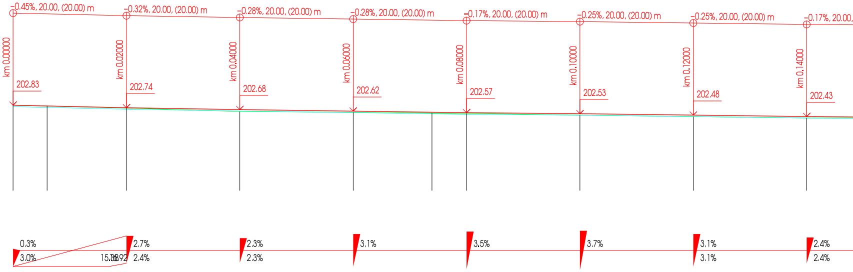

-0.45%, 20.00, (20.00) m
-0.32%, 20.00, (20.00) m
-0.28%, 20.00, (20.00) m
-0.28%, 20.00, (20.00) m
-0.17%, 20.00, (20.00) m
-0.25%, 20.00, (20.00) m
-0.25%, 20.00, (20.00) m
-0.17%, 20.00,
km 0.00000
km 0.02000
km 0.04000
km 0.06000
km 0.08000
km 0.10000
km 0.12000
km 0.14000
202.83
202.74
202.68
202.62
202.57
202.53
202.48
202.43
0.3%
3.0%
15.38
16.92
2.7%
2.4%
2.3%
2.3%
3.1%
3.5%
3.7%
3.1%
3.1%
2.4%
2.4%

ZMĚNY PŘÍČNÉHO SKLONU

KÓTY UPRAV. TERÉNU	202.78	202.75	202.69	202.63	202.57	202.53	202.51	202.48	202.43	202.38
KÓTY NIVELETY	202.83	202.80	202.74	202.68	202.62	202.58	202.57	202.53	202.48	202.43
KÓTY TERÉNU SROVNÁVACÍ ROVINA: 192	202.83	202.80	202.73	202.61	202.58	202.55	202.54	202.48	202.43	202.38
STANIČENÍ	0.00	6.00	20.00	40.00	60.00	73.90	80.00	100.00	120.00	140.00
	0									
	0.00 1	6.00 DV1	20.00 2	40.00 3	60.00 4	73.90 DV2,3	80.00 5	0.00 6	20.00 7	40.00 8
VZDÁLENOST PŘÍČNÝCH ŘEZŮ	6.00	14.00	20.00	20.00	13.90	6.10	20.00	20.00	20.00	11.80
KONSTRUKCE KOMUNIKACE										

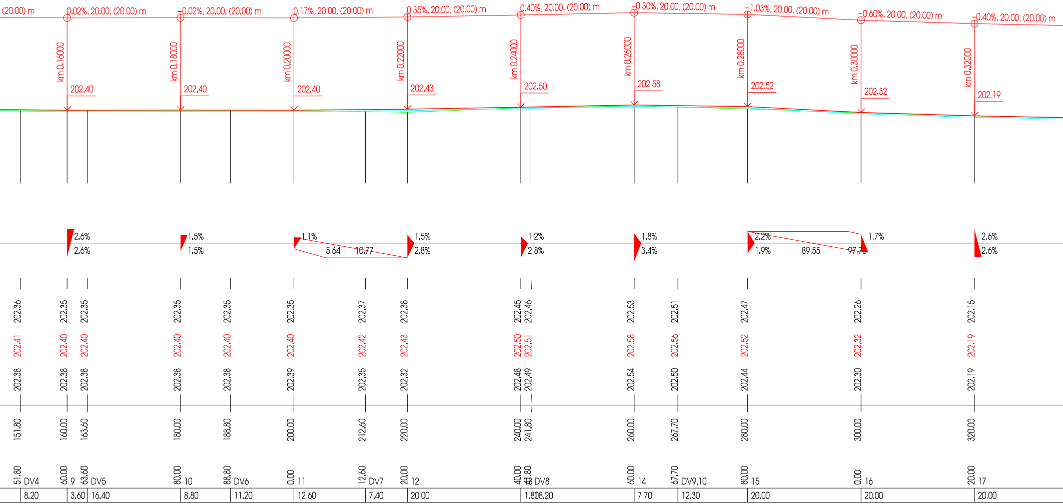
(20.00) m
0.02%, 20.00, (20.00) m
-0.02%, 20.00, (20.00) m
0.17%, 20.00, (20.00) m
0.35%, 20.00, (20.00) m
0.40%, 20.00, (20.00) m
-0.30%, 20.00, (20.00) m
-1.03%, 20.00, (20.00) m
-0.60%, 20.00, (20.00) m
-0.40%, 20.00, (20.00) m
km 0.16000
km 0.18000
km 0.20000
km 0.22000
km 0.24000
km 0.26000
km 0.28000
km 0.30000
km 0.32000
202.40
202.40
202.40
202.43
202.50
202.58
202.52
202.32
202.19
2.6%
2.6%
1.5%
1.5%
1.1%
5.64
10.77
1.5%
2.8%
1.2%
2.8%
1.8%
3.4%
2.2%
1.9%
89.55
97.73
1.7%
2.6%
2.6%
202.36
202.35
202.35
202.35
202.35
202.35
202.37
202.38
202.45
202.46
202.53
202.51
202.47
202.26
202.15
202.41
202.40
202.40
202.40
202.40
202.40
202.42
202.43
202.50
202.51
202.58
202.56
202.52
202.32
202.19
202.38
202.38
202.38
202.38
202.38
202.39
202.35
202.32
202.48
202.49
202.54
202.50
202.44
202.30
202.19
151.80
160.00
163.60
180.00
188.80
200.00
212.60
220.00
240.00
241.80
260.00
267.70
280.00
300.00
320.00
51.80
DV4
60.00
9
63.60
DV5
80.00
10
88.80
DV6
0.00
11
12.60
DV7
20.00
12
40.00
41.80
DV8
60.00
14
67.70
DV9,10
80.00
15
0.00
16
20.00
17
8.20
3.60
16.40
8.80
11.20
12.60
7.40
20.00
1.80
18.20
7.70
12.30
20.00
20.00
20.00

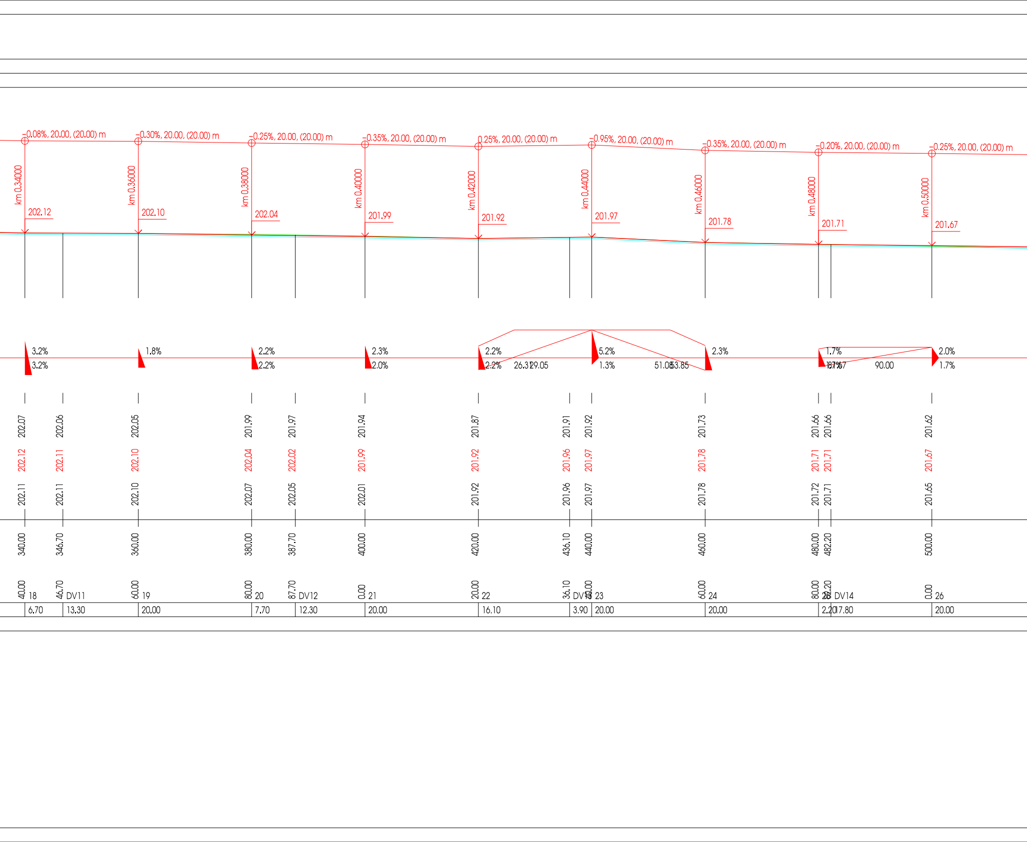
−0.08%, 20.00, (20.00) m
−0.30%, 20.00, (20.00) m
−0.25%, 20.00, (20.00) m
−0.35%, 20.00, (20.00) m
0.25%, 20.00, (20.00) m
−0.95%, 20.00, (20.00) m
−0.35%, 20.00, (20.00) m
−0.20%, 20.00, (20.00) m
−0.25%, 20.00, (20.00) m
km 0.34000
km 0.36000
km 0.38000
km 0.40000
km 0.42000
km 0.44000
km 0.46000
km 0.48000
km 0.50000
202.12
202.10
202.04
201.99
201.92
201.97
201.78
201.71
201.67
3.2%
3.2%
1.8%
2.2%
2.2%
2.3%
2.0%
2.2%
2.2%
26.31
29.05
5.2%
1.3%
51.08
53.85
2.3%
1.7%
1.7%
87.67
90.00
2.0%
1.7%
202.07
202.06
202.05
201.99
201.97
201.94
201.87
201.91
201.92
201.73
201.66
201.66
201.62
202.12
202.11
202.10
202.04
202.02
201.99
201.92
201.96
201.97
201.78
201.71
201.71
201.67
202.11
202.11
202.10
202.07
202.05
202.01
201.92
201.96
201.97
201.78
201.72
201.71
201.65
340.00
346.70
360.00
380.00
387.70
400.00
420.00
436.10
440.00
460.00
480.00
482.20
500.00
40.00
18
46.70
DV11
60.00
19
80.00
20
87.70
DV12
0.00
21
20.00
22
36.10
DV13
40.00
23
60.00
24
80.00
25
82.20
DV14
0.00
26
6.70
13.30
20.00
7.70
12.30
20.00
16.10
3.90
20.00
20.00
2.20
17.80
20.00

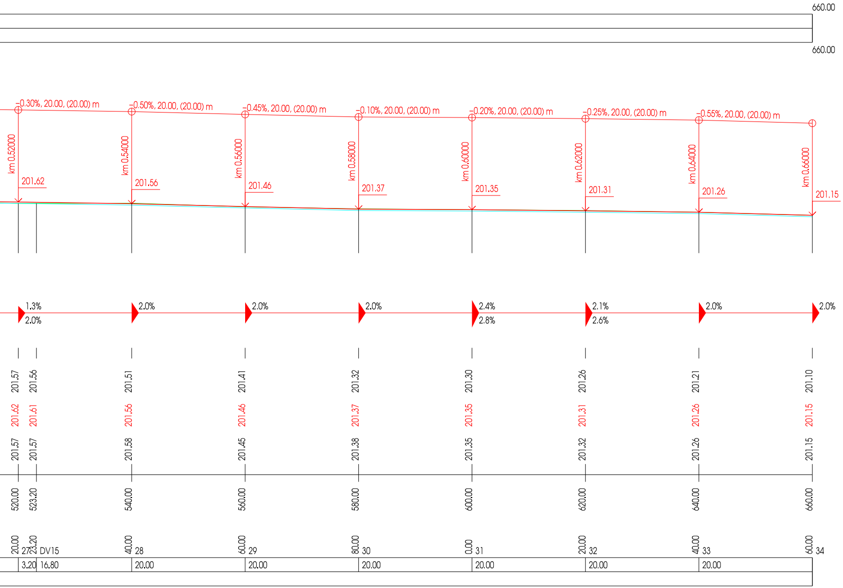
660.00
660.00
-0.30%, 20.00, (20.00) m
-0.50%, 20.00, (20.00) m
-0.45%, 20.00, (20.00) m
-0.10%, 20.00, (20.00) m
-0.20%, 20.00, (20.00) m
-0.25%, 20.00, (20.00) m
-0.55%, 20.00, (20.00) m
km 0.52000
201.62
km 0.54000
201.56
km 0.56000
201.46
km 0.58000
201.37
km 0.60000
201.35
km 0.62000
201.31
km 0.64000
201.26
km 0.66000
201.15
1.3%
2.0%
2.0%
2.0%
2.0%
2.4%
2.8%
2.1%
2.6%
2.0%
2.0%
201.57
201.56
201.51
201.41
201.32
201.30
201.26
201.21
201.10
201.62
201.61
201.56
201.46
201.37
201.35
201.31
201.26
201.15
201.57
201.57
201.58
201.45
201.38
201.35
201.32
201.26
201.15
520.00
523.20
540.00
560.00
580.00
600.00
620.00
640.00
660.00
20.00
23.20
27
DV15
40.00
28
60.00
29
80.00
30
0.00
31
20.00
32
40.00
33
60.00
34
3.20
16.80
20.00
20.00
20.00
20.00
20.00
20.00
20.00

VYPRACOVAL A KRESLIL : Ing. Zdeněk Bernát
ZODP. PROJEKTANT : Ing. Štefančík Peter
STAVEBNÍ ÚŘAD : Hodonín
MÍSTO STAVBY : Čejkovice
INVESTOR : Správa a údržba silnic Jmk, p.o.k., Žerotínovo nám 449/3,60200 Brno

Projekce DS s.r.o.
Na Výhoně 3223, 69501 Hodonín
IČ : 028 464 71, tel. 724152275
e-mail: projekce.ds@email.cz

AKCE :

III/42222 ČEJKOVICE CIGÁNOV

STUPEŇ : PDPS
DATUM : 06/2016
FORMÁT : 7 x A4
MĚŘÍTKO : 1:500/100

PŘÍLOHA : PODÉLNÝ PROFIL

PŘÍLOHA č. B3.1
PARÉ č.