




ÚSEK 1 - ul. Mírová - délka 754 m, šířka 6,0 m
ve staničení 0,000- 0,754 km

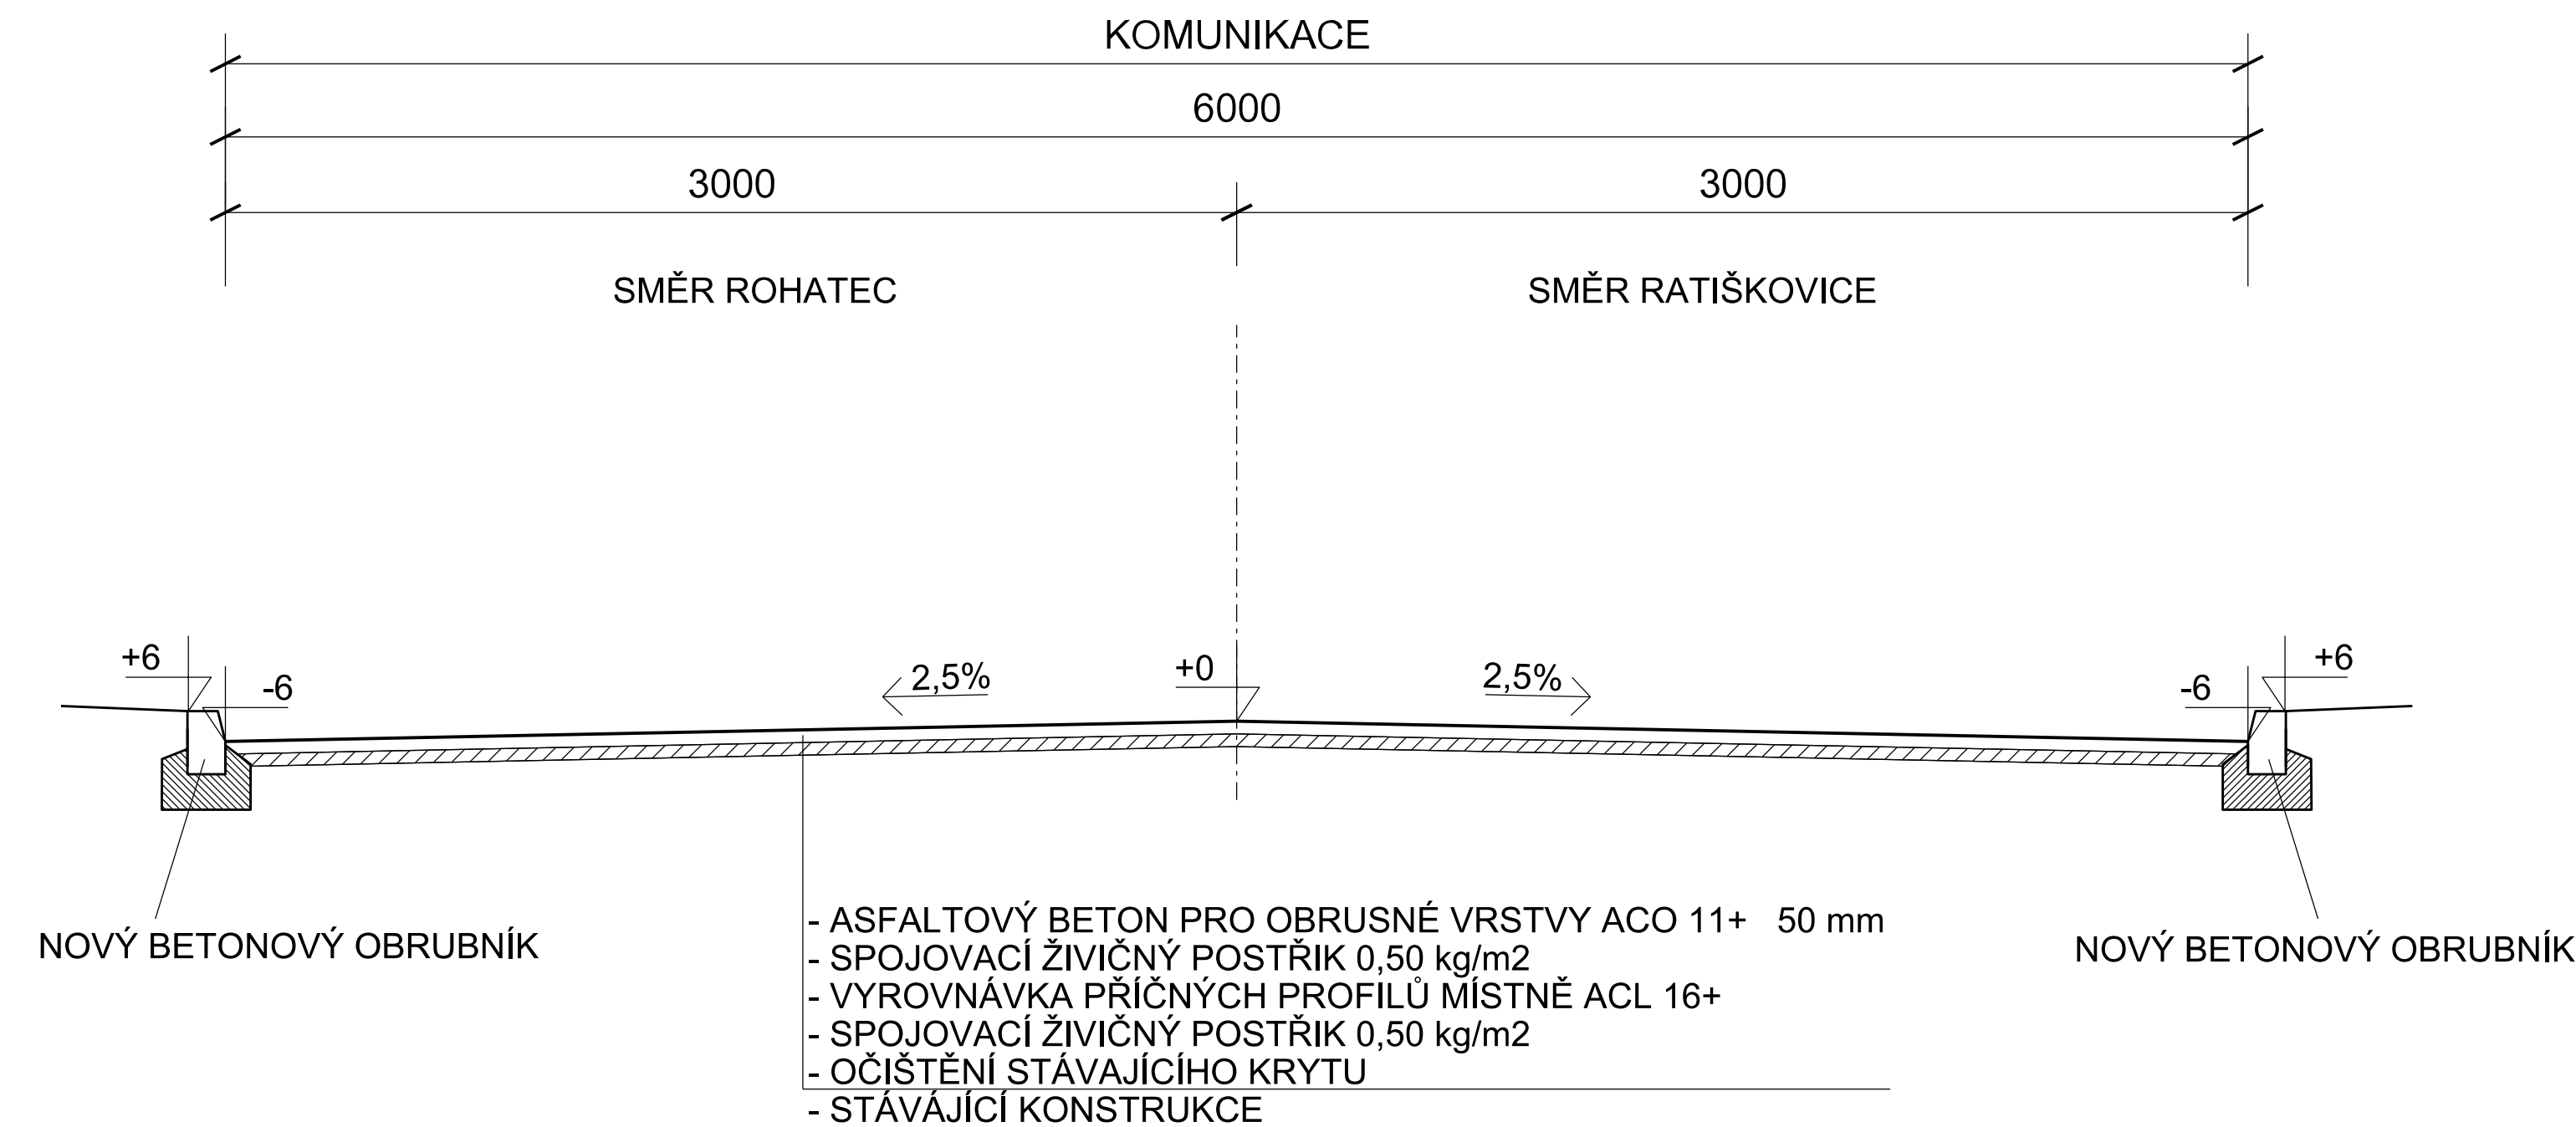


ÚSEK 1 - ul. Mírová - délka 754 m, šířka 6,0 m
ve staničení 0,000- 0,754 km

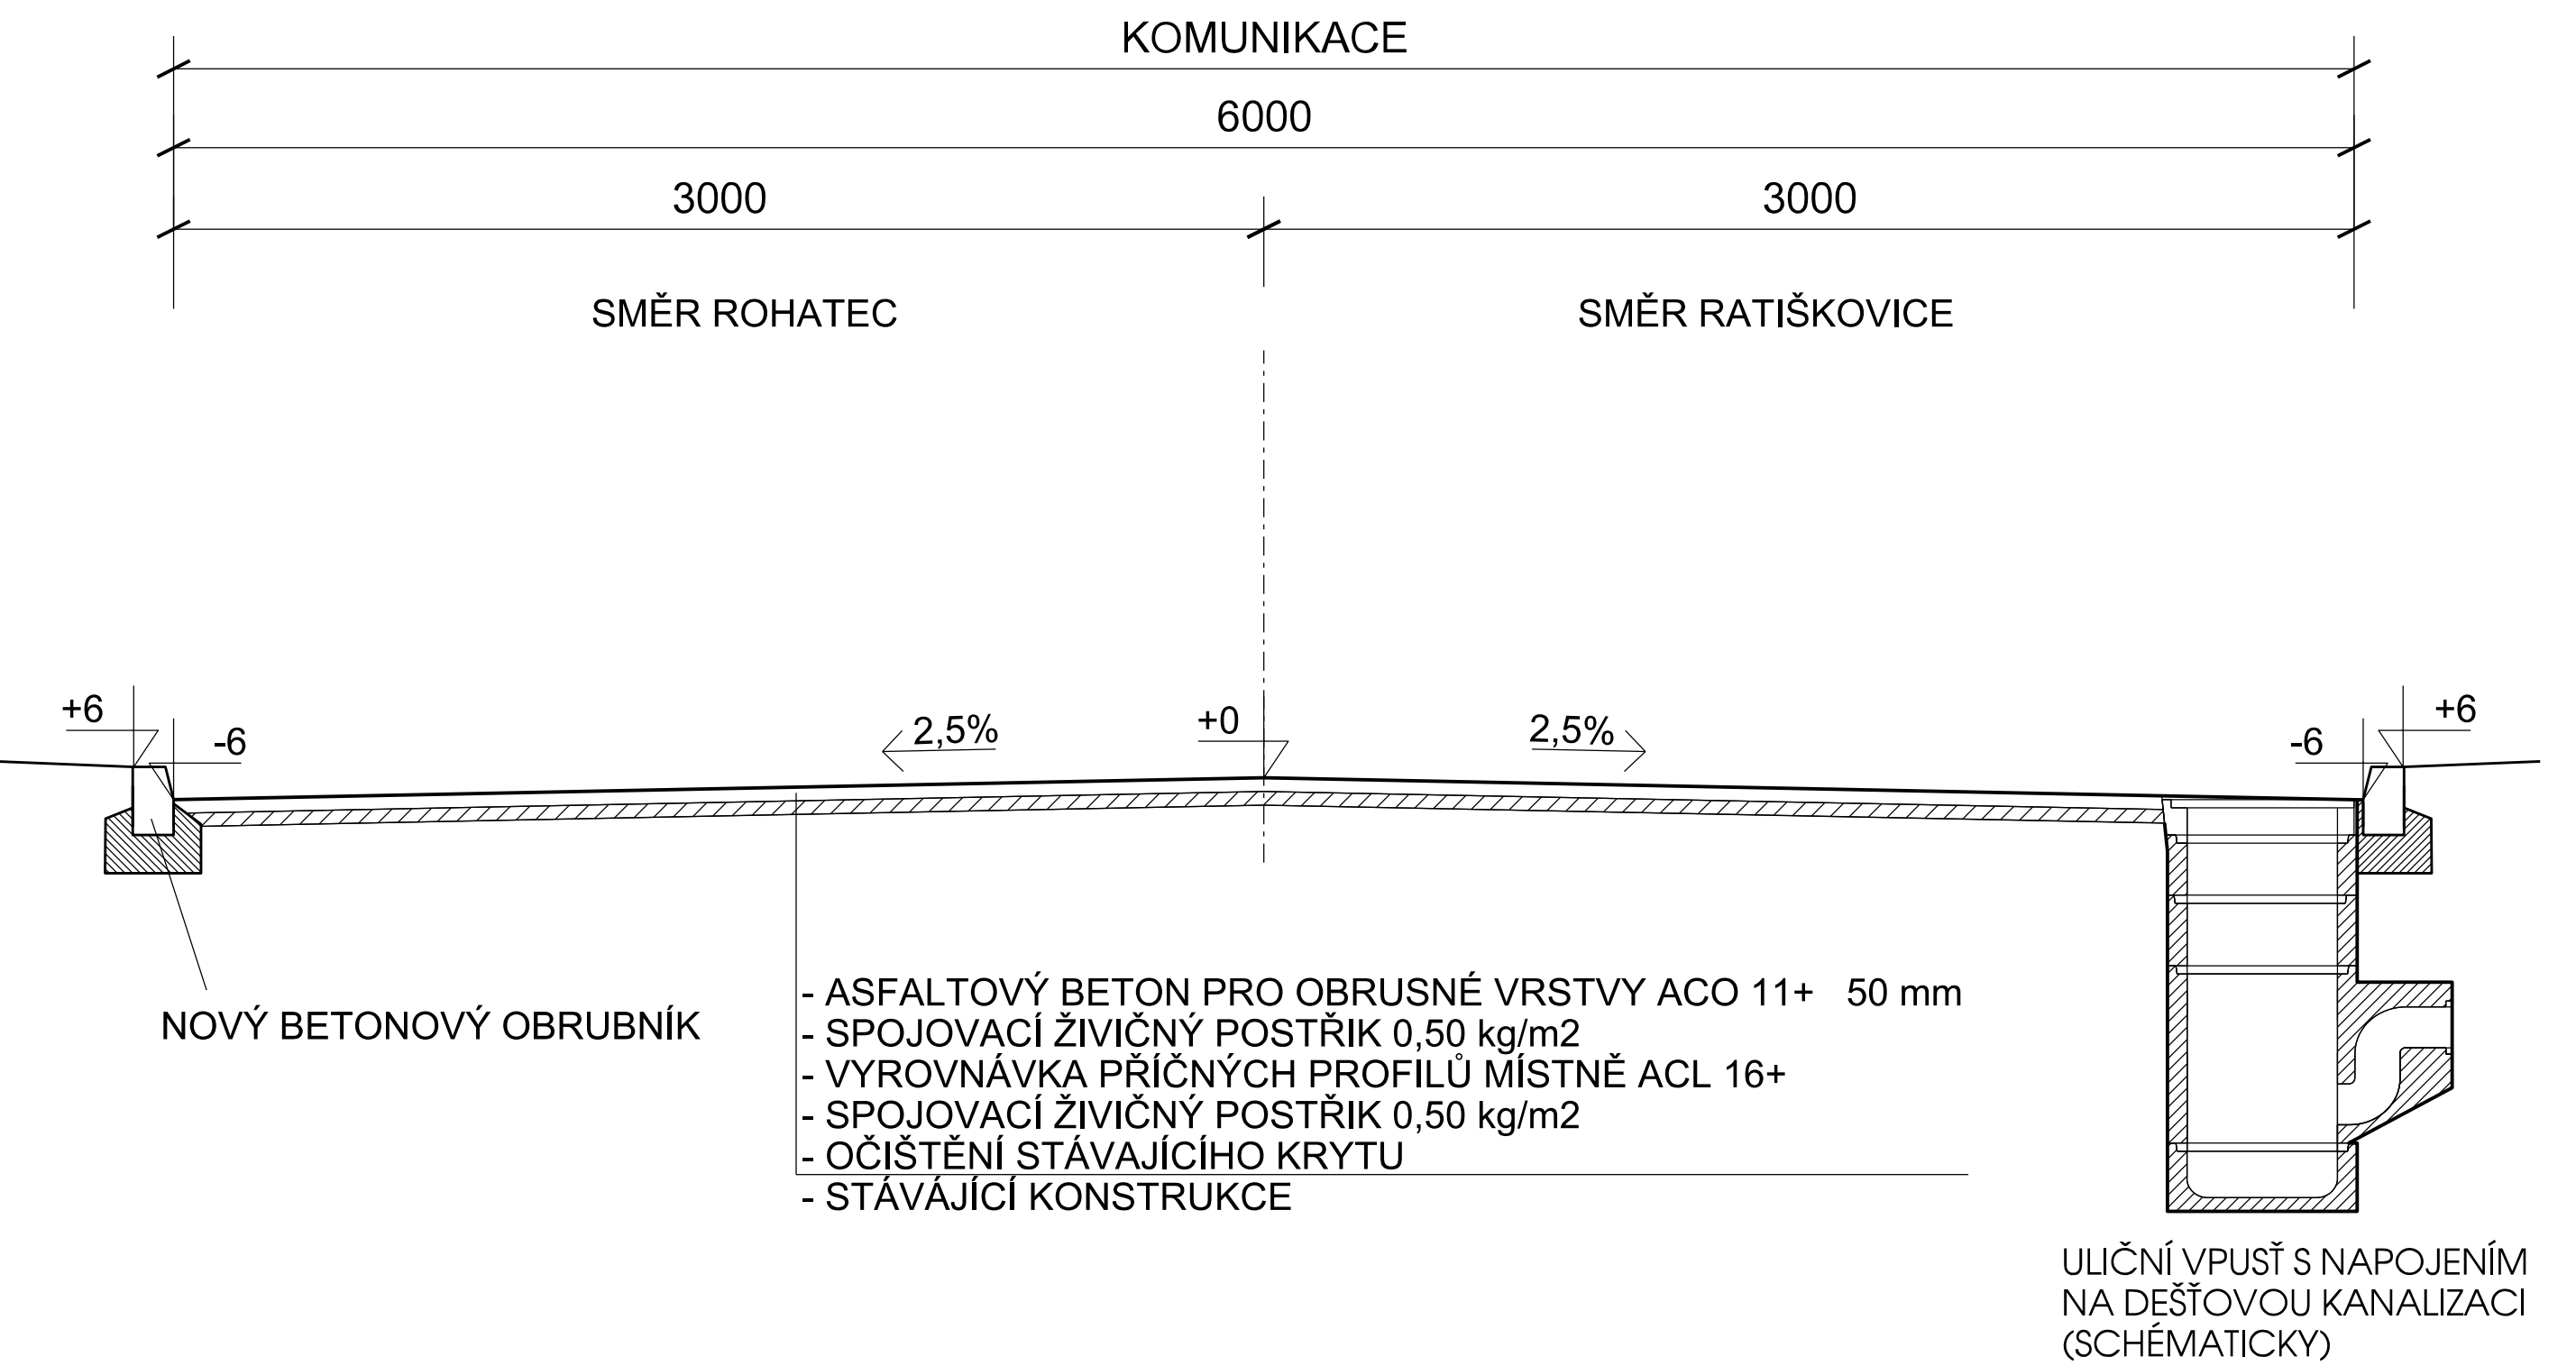


ÚSEK 2 - délka 360 m, šířka 6,3 m
ve staničení 0,754 - 1,114 km

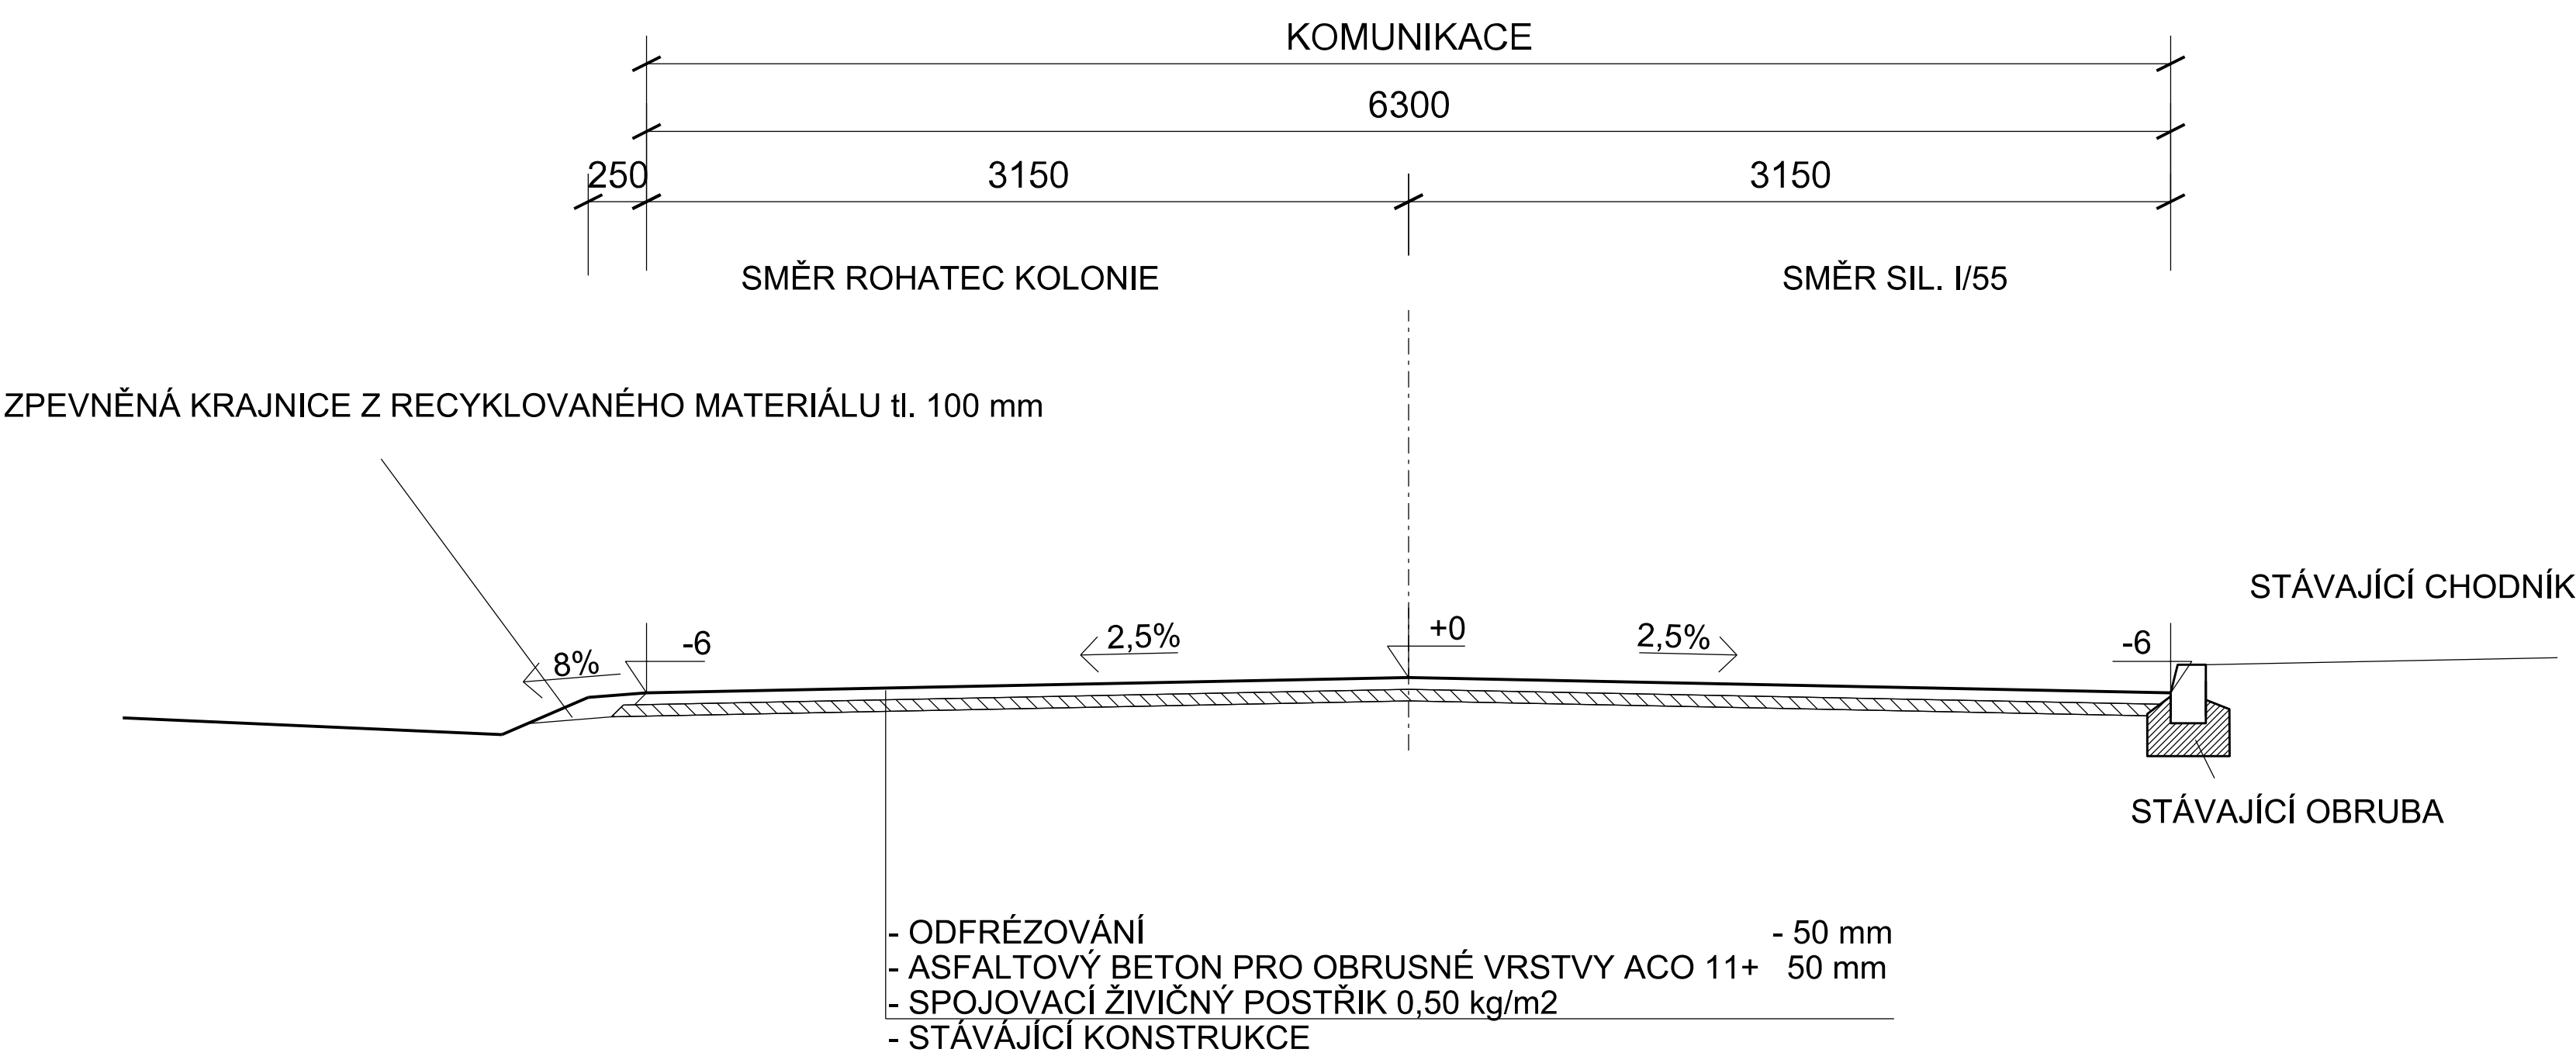

DETAIL PROVEDENÍ PŘEKOPŮ VE VOZOVCE 1:25

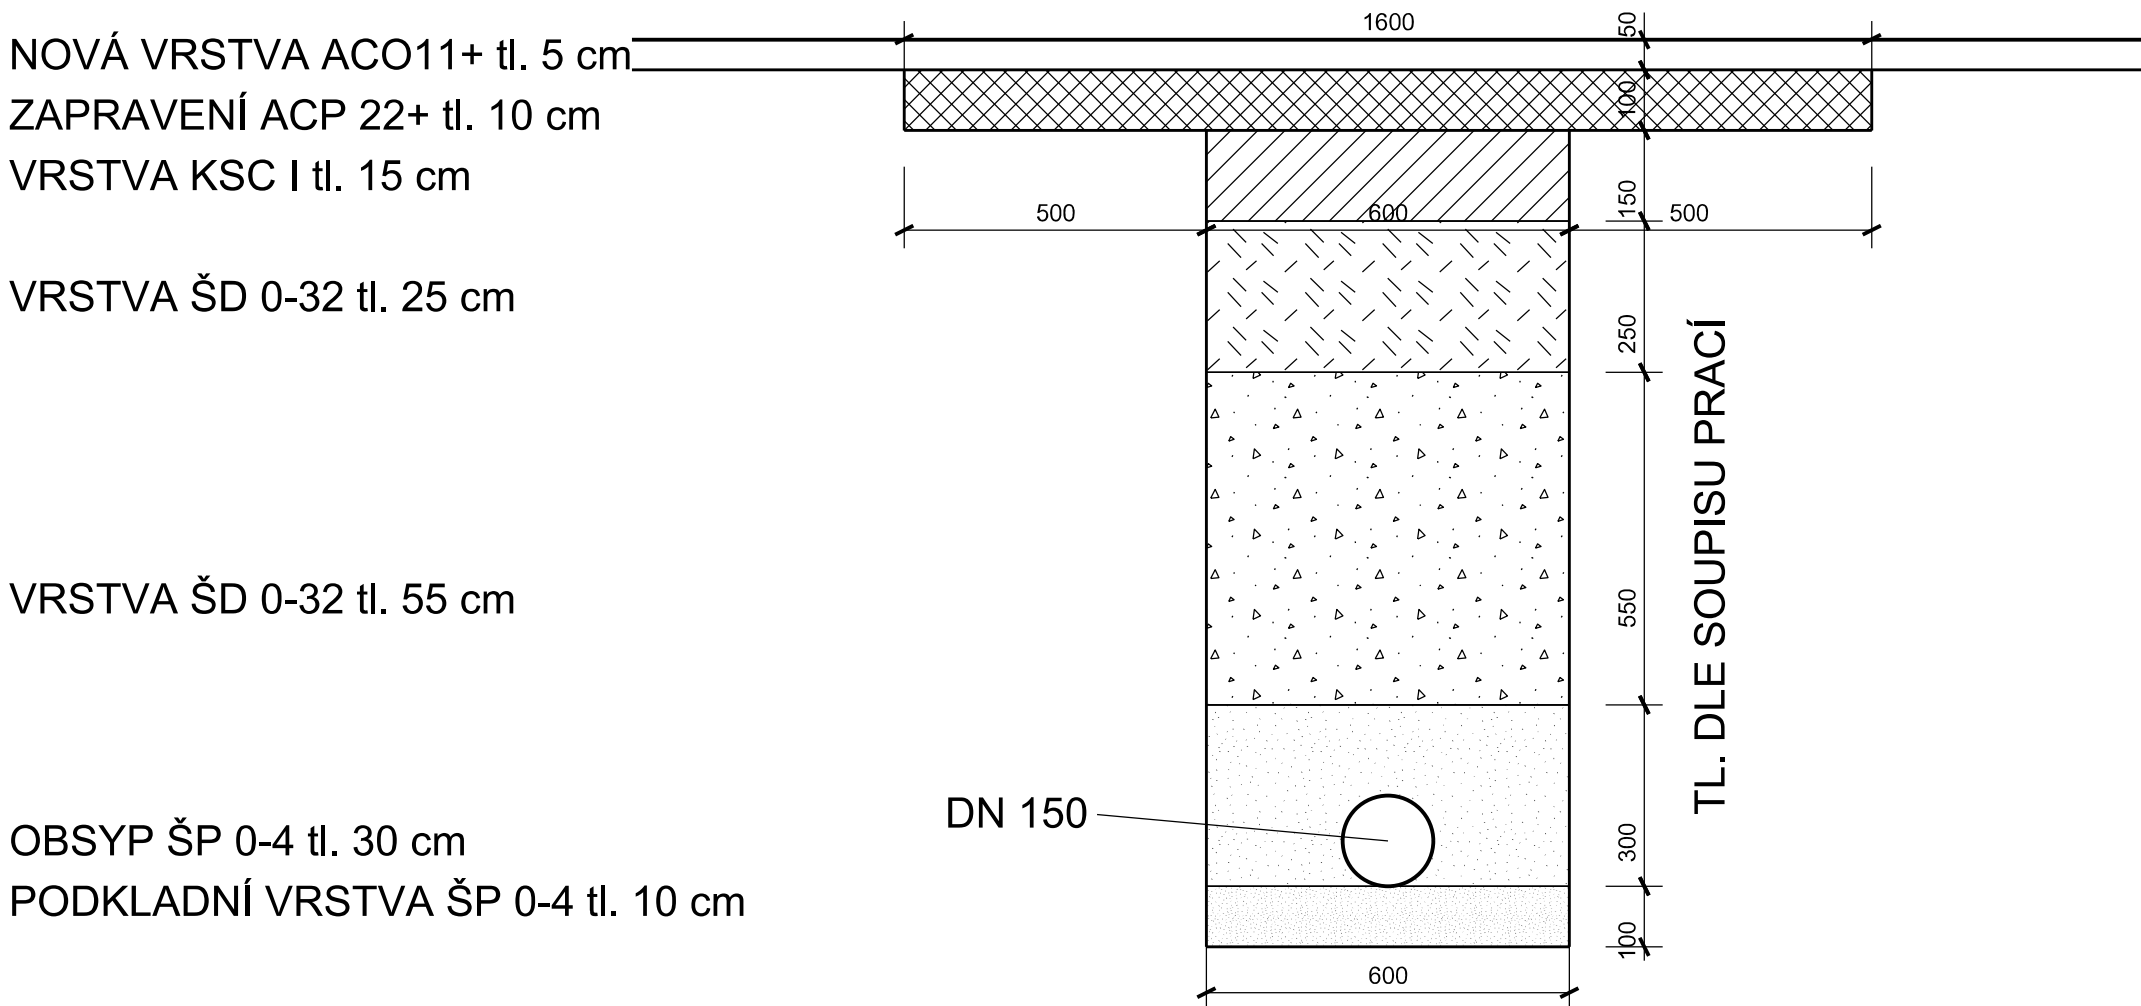

DETAIL ULOŽENÍ OBRUBY 1:25

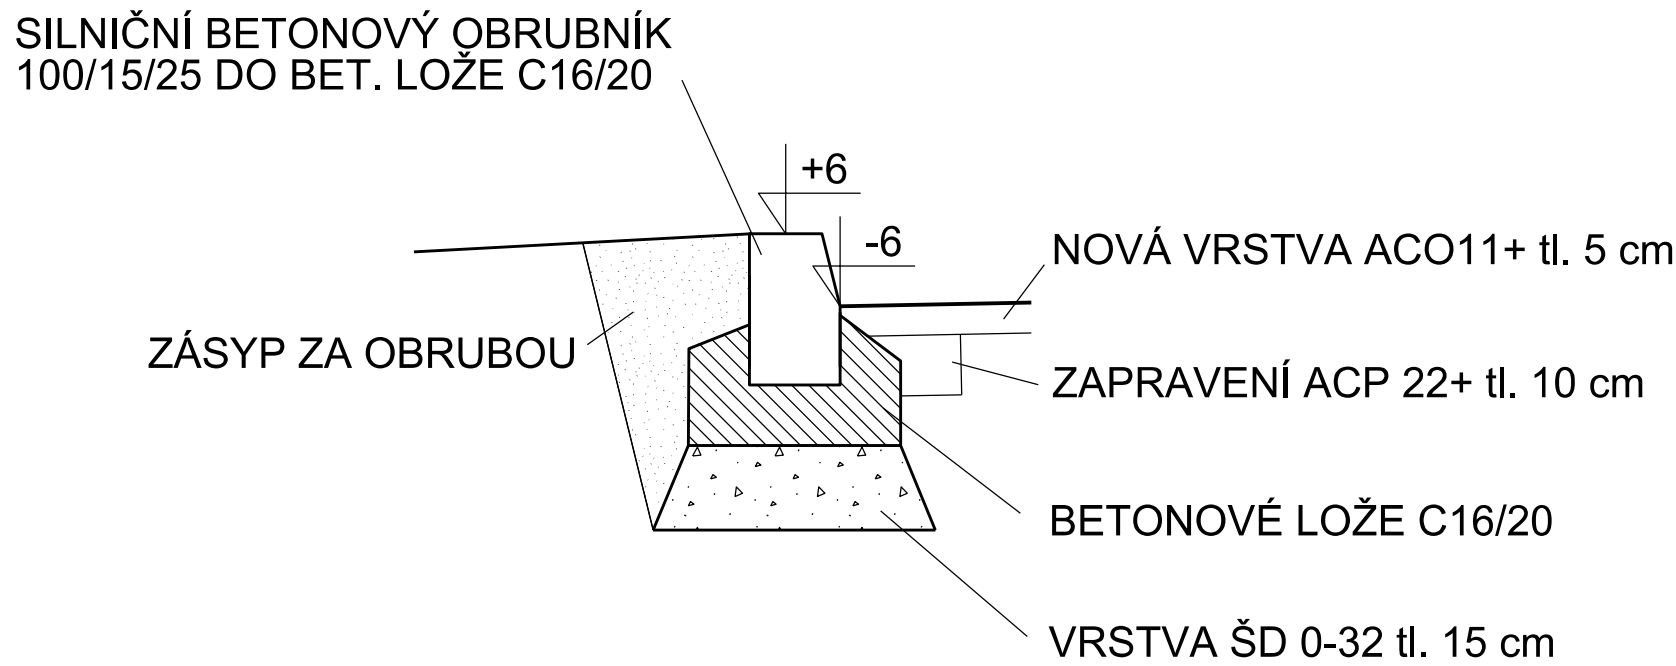

VYPRACOVAL A KRESLIL :		ZODP. PROJEKTANT :		<div>Projekce DS s.r.o. Na Výhoně 3223, 69501 Hodonín IČ : 028 464 71, tel. 724152275 e-mail: projekce.ds@email.cz</div>		
Ing. Zdeněk Bernát		Ing. Štefančík Peter				
STAVEBNÍ ÚŘAD :	Hodonín	MÍSTO STAVBY :	Rohatec - Kolonie			
INVESTOR :	Správa a údržba silnic Jmk, p.o.k., Žerotínovo nám 449/3,60200 Brno					
AKCE : <div>III/4258 ROHATEC - KOLONIE</div>					STUPEŇ :	PDPS
					DATUM :	06/2016
					FORMÁT :	2 x A4
					MĚŘÍTKO :	1:50
PŘÍLOHA : <div>VZOROVÝ PŘÍČNÝ ŘEZ</div>					PŘÍLOHA č. <div>B.4</div>	PARÉ č.