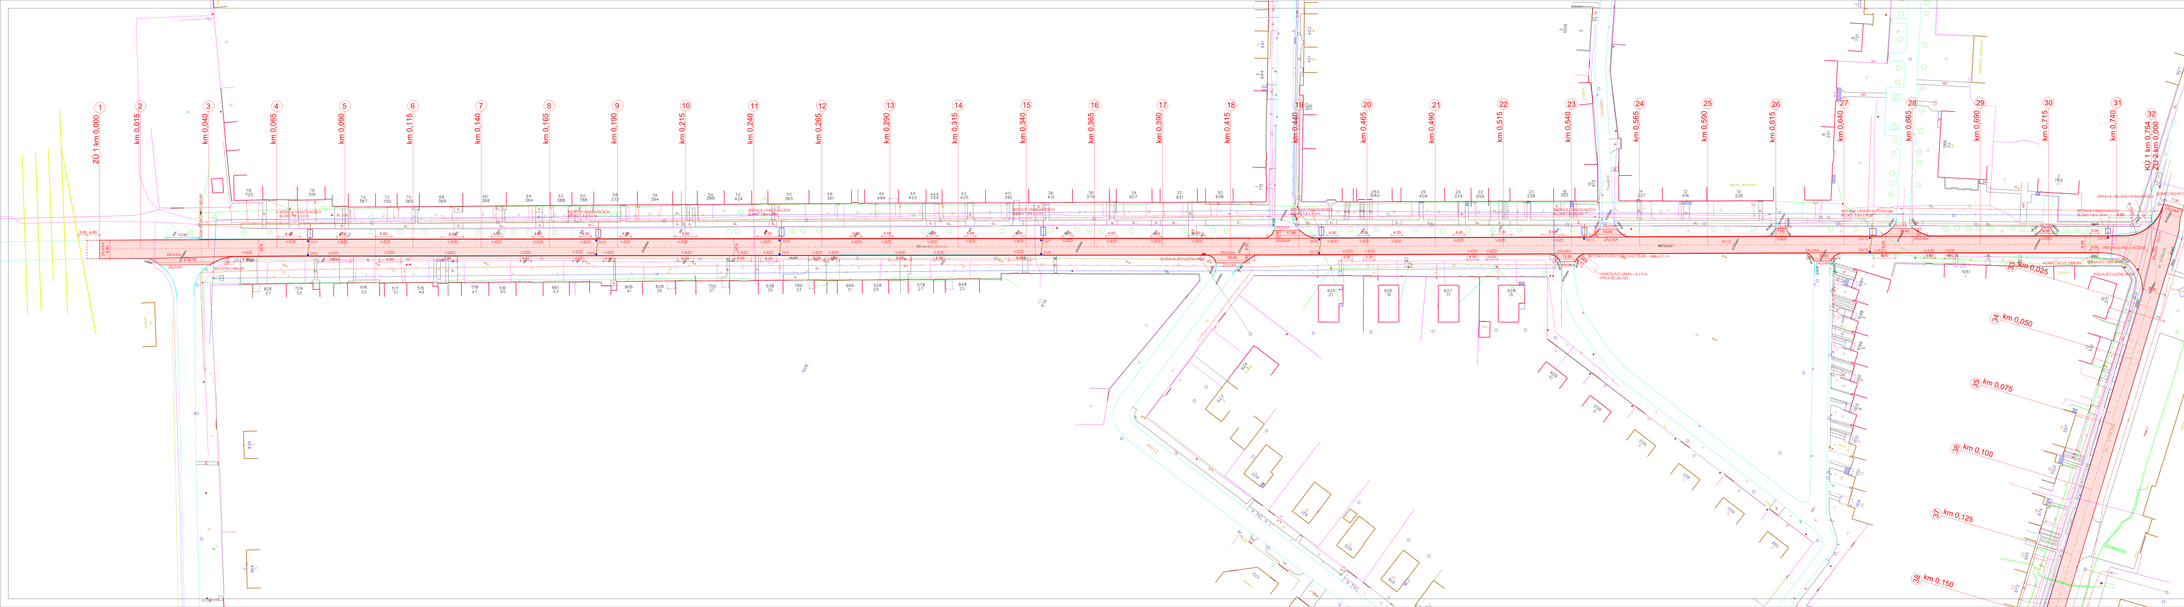

LEGENDA SÍTÍ :

- KABEL O2
- VEDENÍ NN - PODZEMNÍ
- VEDENÍ NN - NADZEMNÍ
- VODOVOD
- VEDENÍ VN
- PLYNOVOD
- STÁVAJÍCÍ KANALIZACE
- NÁVRH KANALIZACE

ZÁKRESY PODZEMNÍCH INŽENÝRSKÝCH SÍTÍ NESLOUŽÍ JAKO JEJICH VYTYČOVACÍ VÝKRES.
PŘED ZAHÁJENÍM STAVEBNÍCH PRACÍ MUSÍ INVESTOR ZAJISTIT JEJICH VYTYČENÍ A OZNAČENÍ SE SPRÁVCI SÍTÍ

VYPRACOVAL A KRESLIL : Ing. Zdeněk Bernát		ZODP. PROJEKTANT : Ing. Štefančík Peter	Projekce DS s.r.o. Na výhoně 3025, 69501 Hodonín IČ : 028 464 75, tel. 724152275 e-mail: projekce.ds@email.cz
STAVEBNÍ ÚŘAD :	Hodonín	MĚSTO STAVBY :	Rohatec - Kolonie
INVESTOR :	Správa a údržba silnic Jmk, p.o.k., Žerotínovo nám 449/3,60200 Brno		
AKCE :	III/4258 ROHATEC - KOLONIE	STUPEŇ :	PDPS
		DATUM :	06/2016
		FORMÁT :	6 x A4
		MĚŘÍTKO :	1:750
PŘÍLOHA :	SITUACE - PODROBNÁ SITUACE ÚSEK I.	PŘÍLOHA č.	PARÉ č.
		B2b	