


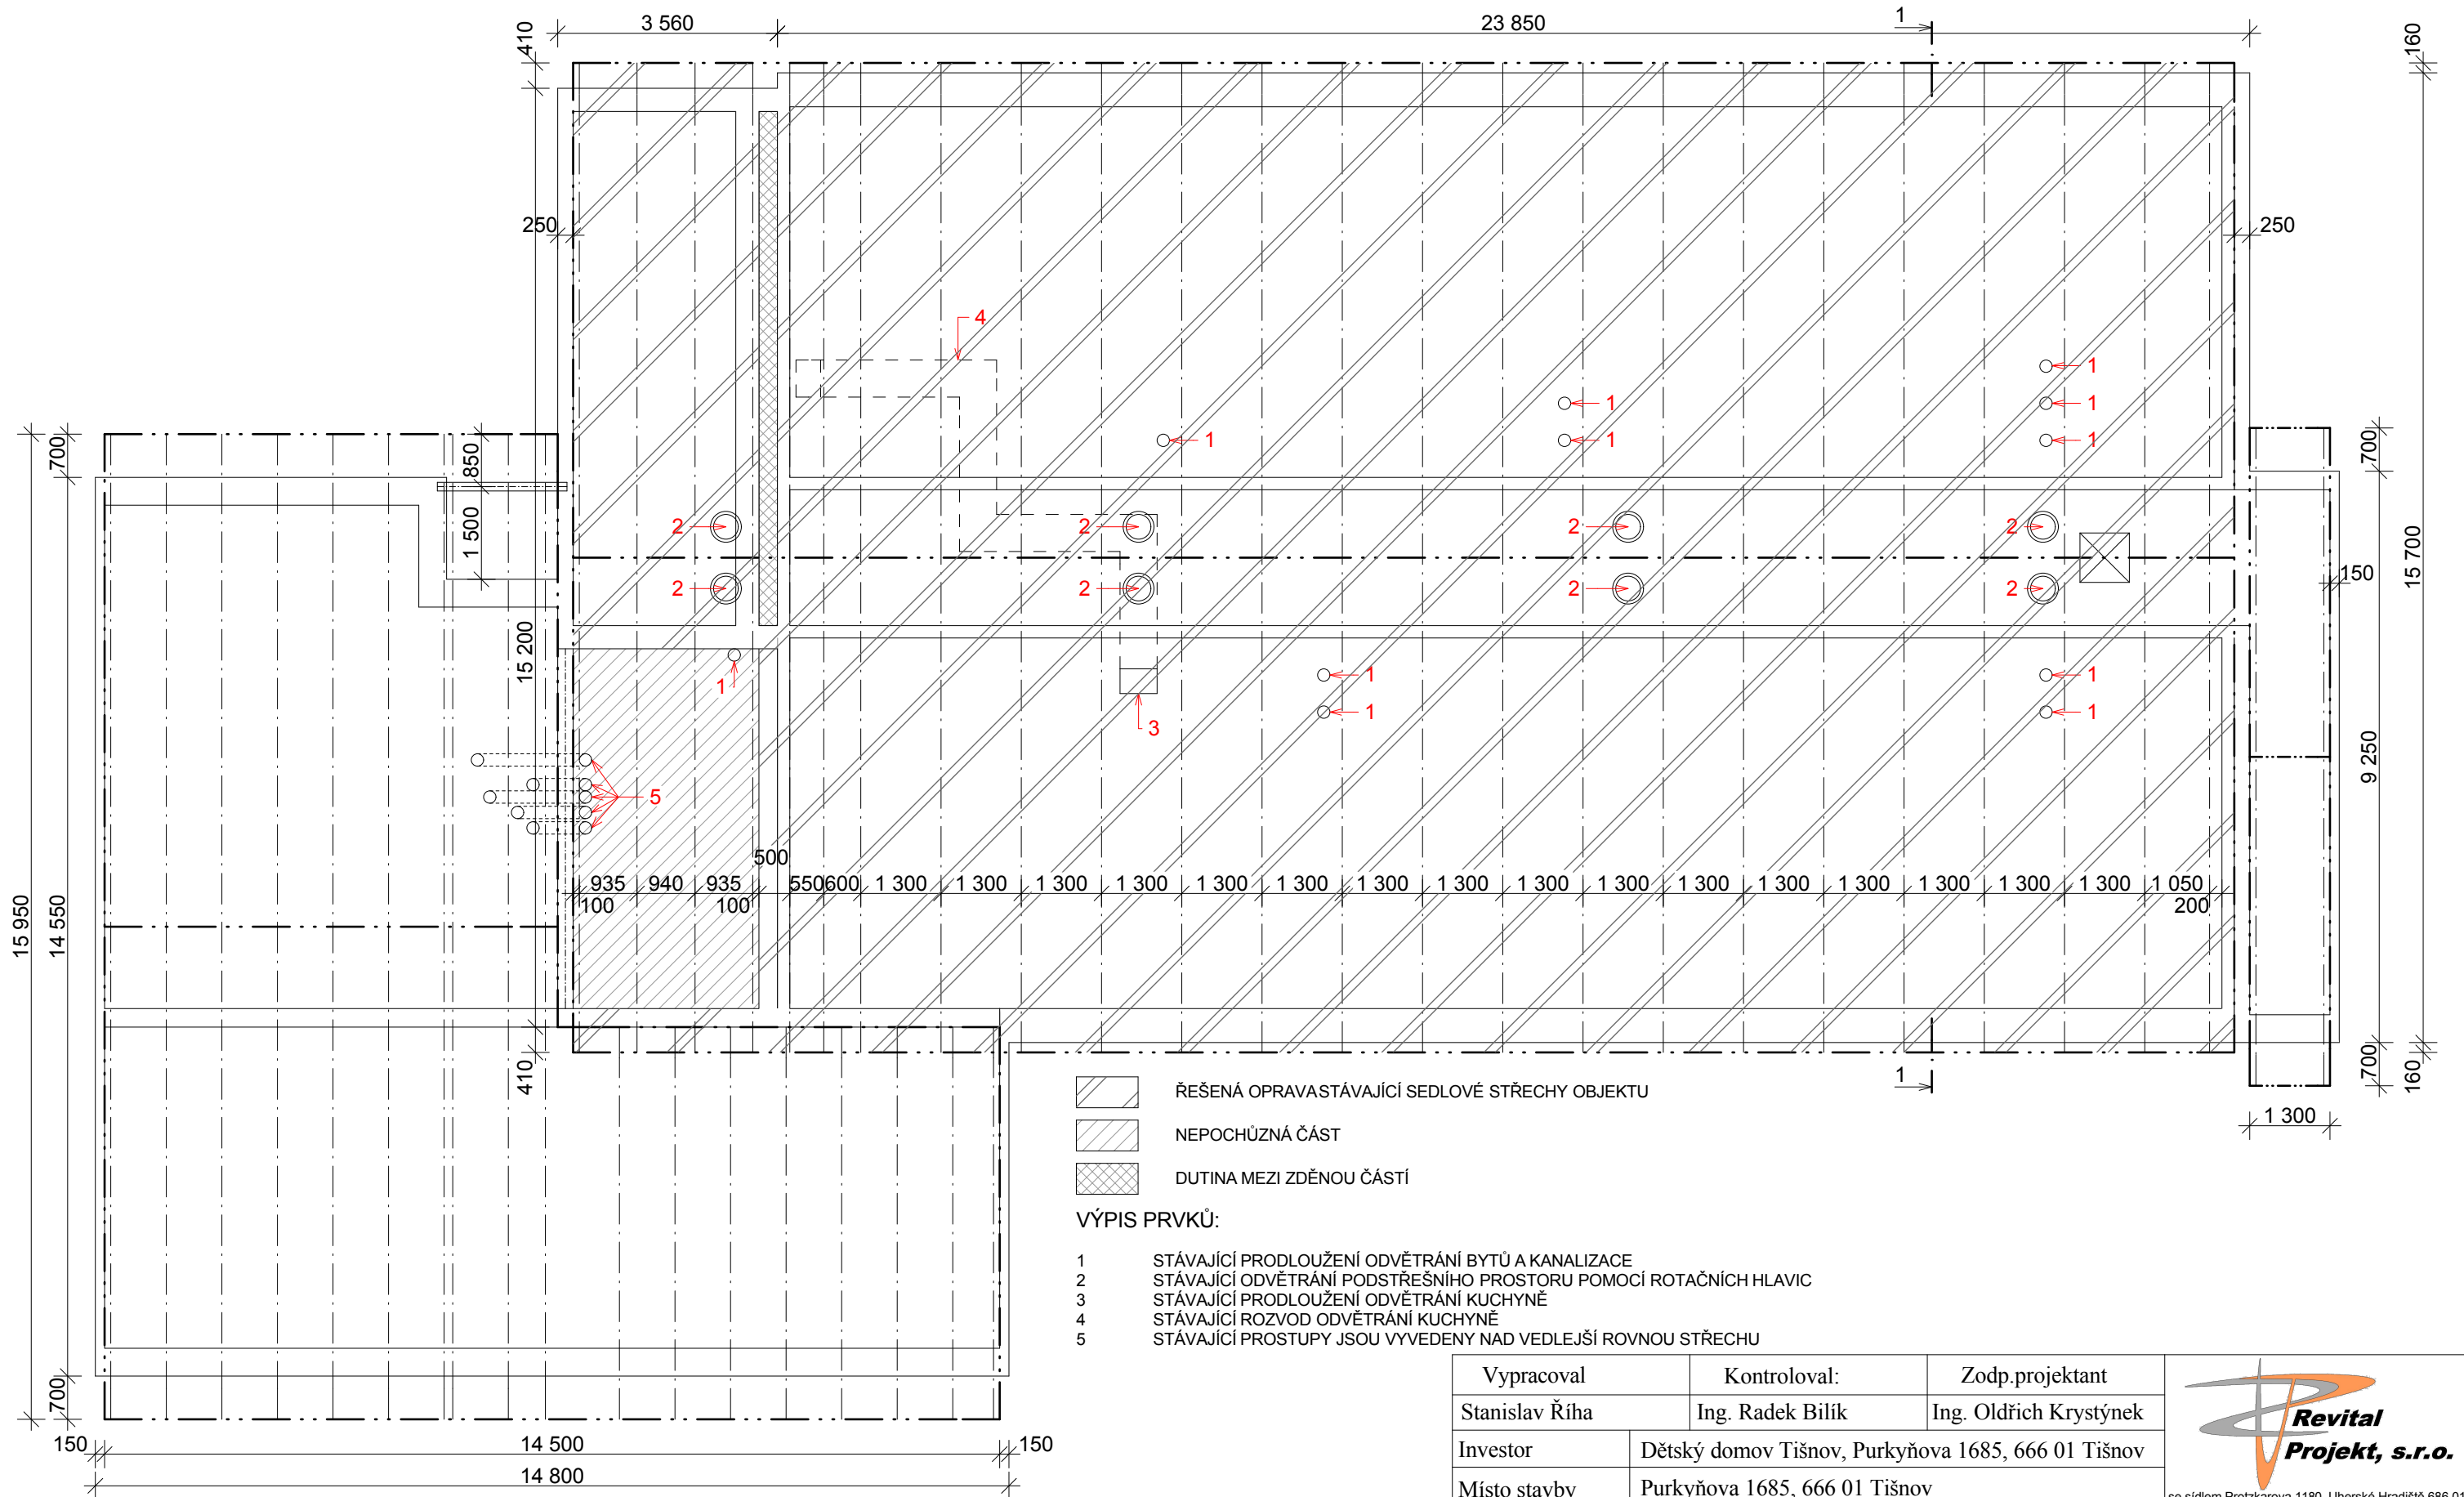

- ŘEŠENÁ OPRAVA STÁVAJÍCÍ SEDLOVÉ STŘECHY OBJEKTU
- NEPOCHÝZNÁ ČÁST
- DUTINA MEZI ZDĚNOU ČÁSTÍ

VÝPIS PRVKŮ:

- 1 STÁVAJÍCÍ PRODLOUŽENÍ ODVĚTRÁNÍ BYTŮ A KANALIZACE
2 STÁVAJÍCÍ ODVĚTRÁNÍ PODSTŘEŠNÍHO PROSTORU POMOCÍ ROTAČNÍCH HLAVIC
3 STÁVAJÍCÍ PRODLOUŽENÍ ODVĚTRÁNÍ KUCHYNĚ
4 STÁVAJÍCÍ ROZVOD ODVĚTRÁNÍ KUCHYNĚ
5 STÁVAJÍCÍ PROSTUPY JSOU VYVEDENY NAD VEDLEJŠÍ ROVNOU STŘECHU

Vypracoval		Kontroloval:	Zodp.projektant	 Revital Projekt, s.r.o. se sídlem Protzkarova 1180, Uherské Hradiště 686 01	
Stanislav Říha		Ing. Radek Bilík	Ing. Oldřich Krystýnek		
Investor	Dětský domov Tišnov, Purkyňova 1685, 666 01 Tišnov				
Místo stavby	Purkyňova 1685, 666 01 Tišnov				
Stavba STAVEBNÍ ÚPRAVASTŘECHY DĚTSKÉHO DOMOVA TIŠNOV				Číslo zak.	P 148
				Datum	05/2012
				Stupeň PD	DSŘ
Obsah: PŮDORYS KROVU - STÁVAJÍCÍ STAV				Měr: 1:100	Č.v. F 1.2