


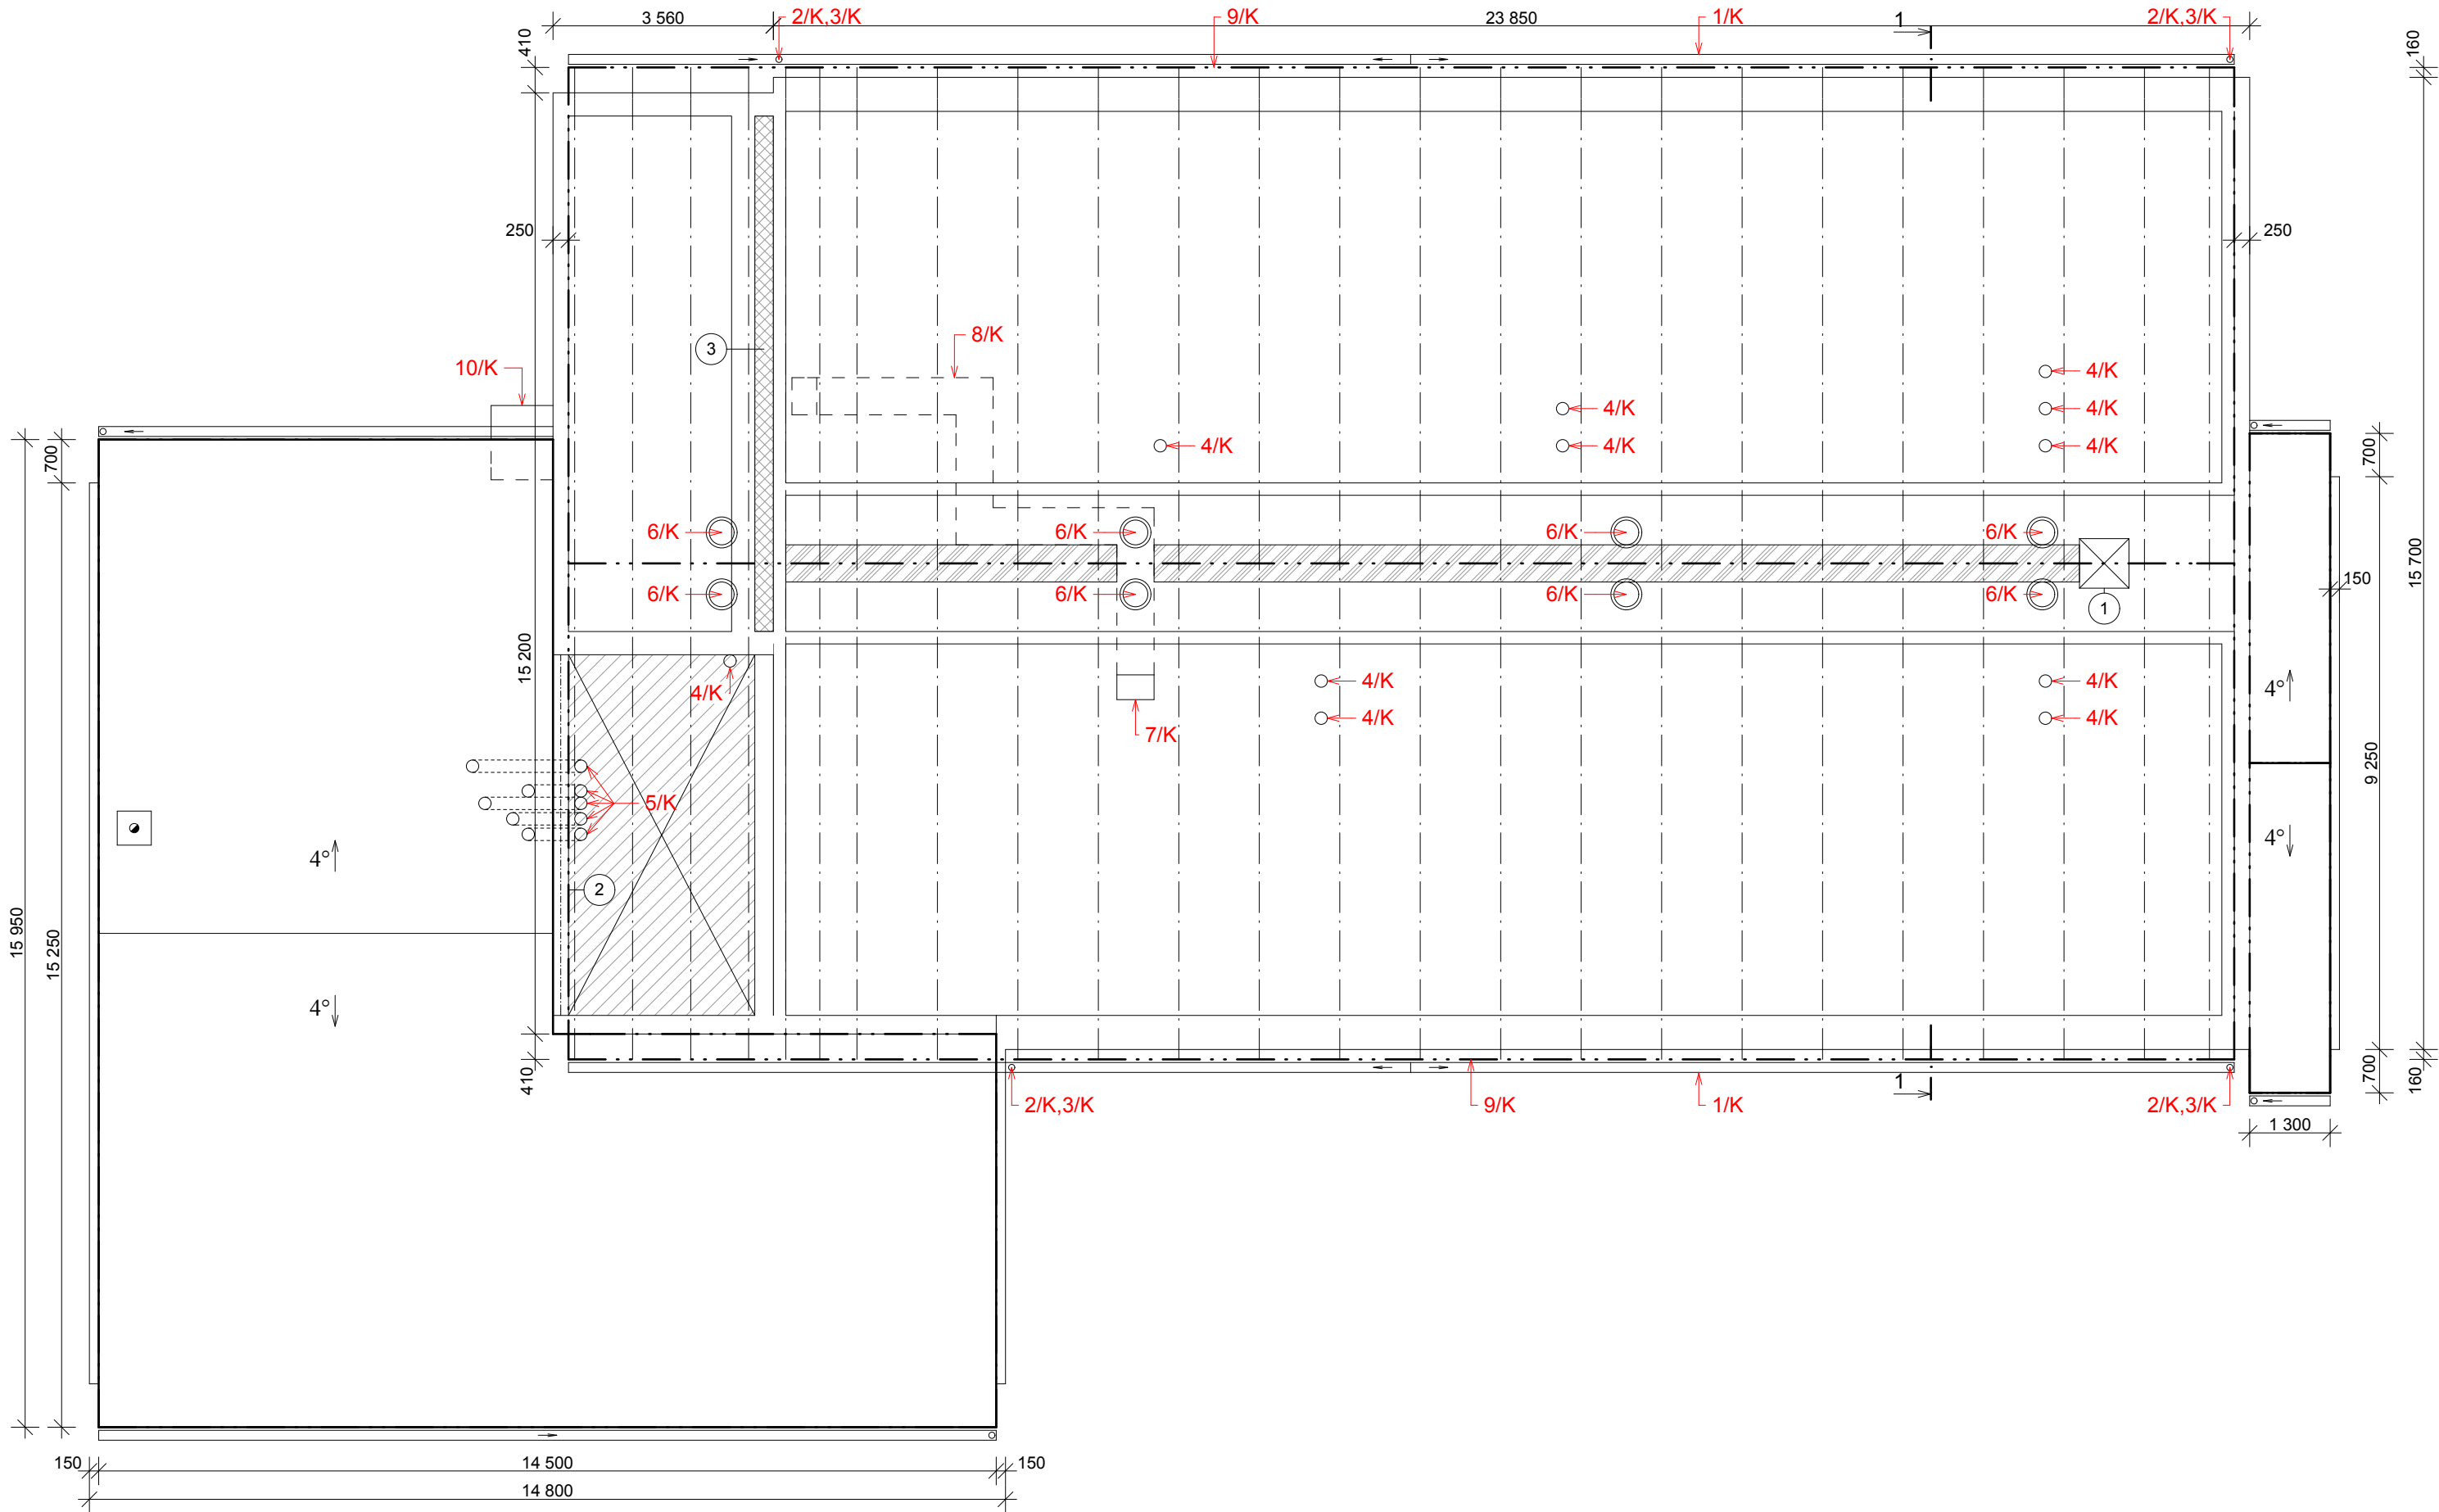

VÝPIS KLEMPÍŘSKÝCH PRVKŮ:

1/K	PŮLKRUHOVÝ PODOKAPNÍ ŽLAB, D=160 MM, MATERIÁL PE PLECH	54 BM
2/K	ŽLABOVÝ KOTLÍK, MATERIÁL PE PLECH	4 KS
3/K	NAPOJENÍ NA SVODY + SVODY, MATERIÁL PE PLECH	4 KS
4/K	PRODLOUŽENÍ ODVĚTRÁNÍ BYTŮ (MATERIÁL PZ - POD STŘECHOU + PE PLECH - NAD STŘECHOU) A KANALIZACE (MATERIÁL PVC - POD STŘECHOU + PE PLECH - NAD STŘECHOU) V PODSTŘEŠNÍM PROSTORU BUDE POTRUBÍ OBALENO DLE POŽÁRNĚ BEZPEČNOSTNÍHO ŘEŠENÍ	11 KS
5/K	OBALENÍ STÁVAJÍCÍCH PROSTUPŮ TEPELNOU IZOLACÍ	1 KPL
6/K	ODVĚTRÁNÍ PODSTŘEŠNÍHO PROSTORU POMOCÍ ROTAČNÍCH HLAVIC	8 KS
7/K	STÁVAJÍCÍ PRODLOUŽENÍ ODVĚTRÁNÍ KUCHYNĚ (IZOLACE ZŮSTANE ZACHOVÁNA)	1 KS
8/K	STÁVAJÍCÍ ROZVOD ODVĚTRÁNÍ KUCHYNĚ (IZOLACE ZŮSTANE ZACHOVÁNA)	1 KS
9/K	OKAPNICE, R.Š. 250 MM, MATERIÁL PE PLECH	54 BM
10/K	NOVÁ PULTOVÁ STŘÍŠKA NAD VCHODEM O ROZMĚRU 1200x1000 MM	1 KS
SNĚHOVÉ ZACHYTÁVAČE		50 BM

VÝPIS TESAŘSKÝCH PRVKŮ:

KONTRALATĚ	399 M
LATĚ	918 M
OPLÁŠTĚNÍ ČEL KROKVÍ Z PROFIL. PE PLECHU	
PLECHOVÁ KRYTINA BARVA HNĚDÁ TL. 0,5 MM	

LEGENDA ZNAČENÍ:

-  DUTINA MEZI ZDĚNOU ČÁSTÍ
-  NEPOCHÚZNÁ ČÁST
-  POCHÚZNÁ LÁVKA Z PRKEN TL. 40 MM, ŠÍŘKA 600 MM, PODEPŘENÁ HRANOLY 100/240 MM
-  STÁVAJÍCÍ POKLOP SE VYMĚNÍ ZA NOVÝ, KVALITNĚJŠÍ ZATEPLENÝ
-  OCELOVÝ SVAŘENEC SE ZASLEPÍ (NAPŘ. EXTRUDOVANÝM POLYSTYRENEM A PUR PĚNOU), OPATŘÍ SE OCHRANNÝM NÁTĚREM A OBALÍ SE TEPELNOU IZOLACÍ
-  DUTINA MEZI ZDĚNOU ČÁSTÍ BUDE Z HORNÍ ČÁSTI UZAVŘENA DŘEVĚNÝM ROŠTEM, NA KTERÝ SE PŘIPEVNÍ CEMENTOTŘÍSKOVÉ DESKY A NÁSLEDNĚ SE ZATEPLÍ

POZNÁMKA:

BUDE PROVEDENA DEMONTÁŽ STŘEŠNÍ KRYTINY VČETNĚ LAŤOVÁNÍ
PROVEDE SE POLOŽENÍ DIFUZNÍ FÓLIE UCHYCENÉ POMOCÍ KONTRALATÍ DO NOSNÉ KONSTRUKCE
DÁLE SE PROVEDE LAŤOVÁNÍ A POLOŽÍ SE NOVÁ PLECHOVÁ STŘEŠNÍ KRYTINA BARVY HNĚDÉ TL. 0,5 MM
STÁVAJÍCÍ TEPELNÁ IZOLACE BUDE DEMONTOVÁNA, POLOŽÍ SE NOVÁ PAROZÁBRANA A NA NÍ SE APLIKUJE NOVÁ TEPELNÁ IZOLACE Z CELULÓZOVÝCH VLÁKEN TL. 240 MM
VEŠKERÉ SPOJE PAROZÁBRANY BUDOU LEPENY OBOUSTRANNOU LEPÍCÍ PÁSKOU
VEŠKERÉ POTRUBÍ VZDUCHOTECHNIKY BUDE V PODSTŘEŠNÍM PROSTORU OBALENO DLE POŽÁRNĚ BEZPEČNOSTNÍHO ŘEŠENÍ
PŘI VÝSTAVBĚ POSTUPOVAT DLE PLATNÝCH TECHNOLOGICKÝCH PRAVIDEL VÝROBCE POUŽITÉHO SYSTÉMU PŘÍPADNĚ VÝROBKU
PŘI PROVÁDĚCÍCH PRACÍCH JE NUTNÉ DODRŽOVAT ZÁSADY BEZPEČNOSTI OCHRANY ZDRAVÍ PŘI PRÁCI

Vypracoval		Kontroloval:	Zodp.projektant		
Stanislav Říha		Ing. Radek Bilík	Ing. Oldřich Krystýnek		
Investor	Dětský domov Tišnov, Purkyňova 1685, 666 01 Tišnov				
Místo stavby	Purkyňova 1685, 666 01 Tišnov				
Stavba				se sídlem Protzkarova 1180, Uherské Hradiště 686 01	
STAVEBNÍ ÚPRAVASTŘECHY DĚTSKÉHO DOMOVA TIŠNOV				Číslo zak.	P 148
				Datum	05/2012
				Stupeň PD	DSŘ
Obsah: PŮDORYS KROVU - NOVÝ STAV				Měř: 1:100	Č.v. F 2.2