VZOROVÉ PŘÍČNÉ ŘEZY
M 1:50

Vozovka

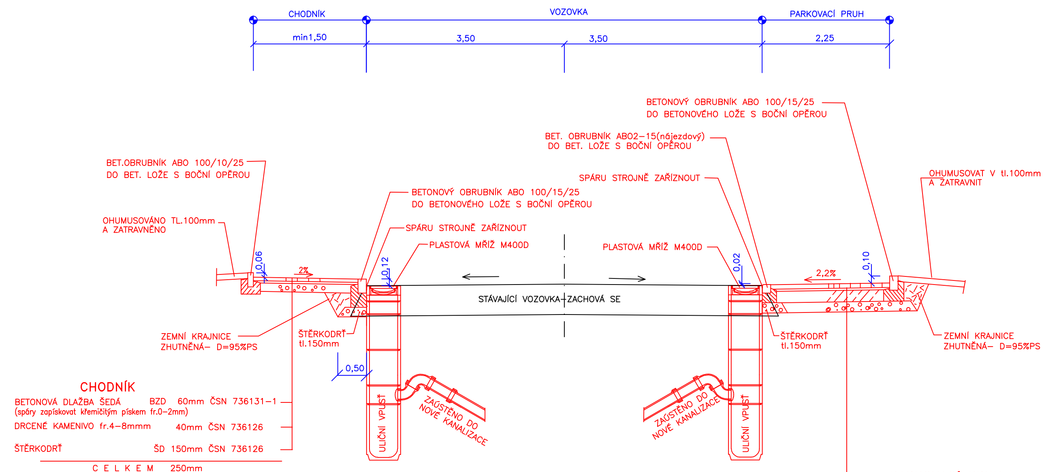

CHODNÍK

BETONOVÁ DLAŽBA ŠEDÁ (spáry zaplískovat křemičitým pískem fr.0-2mm)	BZD 60mm	ČSN 736131-1
DRCENÉ KAMENIVO fr.4-8mmmm	40mm	ČSN 736126
ŠTĚRKODRŤ	ŠD 150mm	ČSN 736126
C E L K E M	250mm	

PARKOVACÍ PRUH

BETONOVÁ ZÁMKOVÁ DLAŽBA ŠEDÁ (spáry zaplískovat křemičitým pískem fr.0-2mm)	BZD	80mm
DRCENÉ KAMENIVO fr.4-8mmmm		40mm
ŠTĚRK ČÁSTEČNĚ VYPLNĚNÝ CEMENT.MALTOU	ŠCM	200mm
ŠTĚRKODRŤ	ŠD	150mm
C E L K E M		470mm

Vjezd-příčný řez

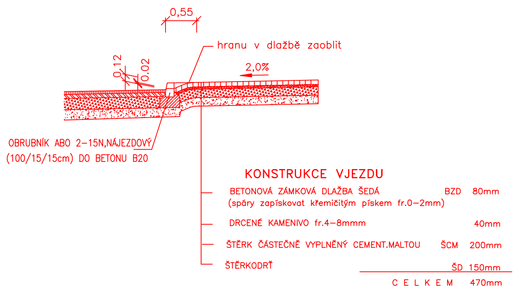

KONSTRUKCE VJEZDU

BETONOVÁ ZÁMKOVÁ DLAŽBA ŠEDÁ (spáry zaplískovat křemičitým pískem fr.0-2mm)	BZD	80mm
DRCENÉ KAMENIVO fr.4-8mmmm		40mm
ŠTĚRK ČÁSTEČNĚ VYPLNĚNÝ CEMENT.MALTOU	ŠCM	200mm
ŠTĚRKODRŤ	ŠD	150mm
C E L K E M		470mm

Vjezd-čelní pohled

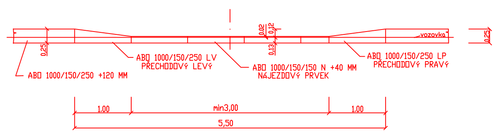

Bezbariérová úprava místa pro přecházení

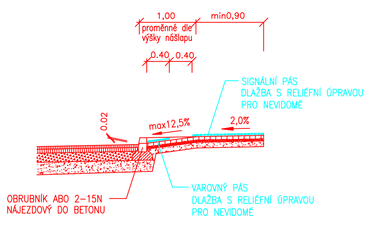

Zastávka autobusu

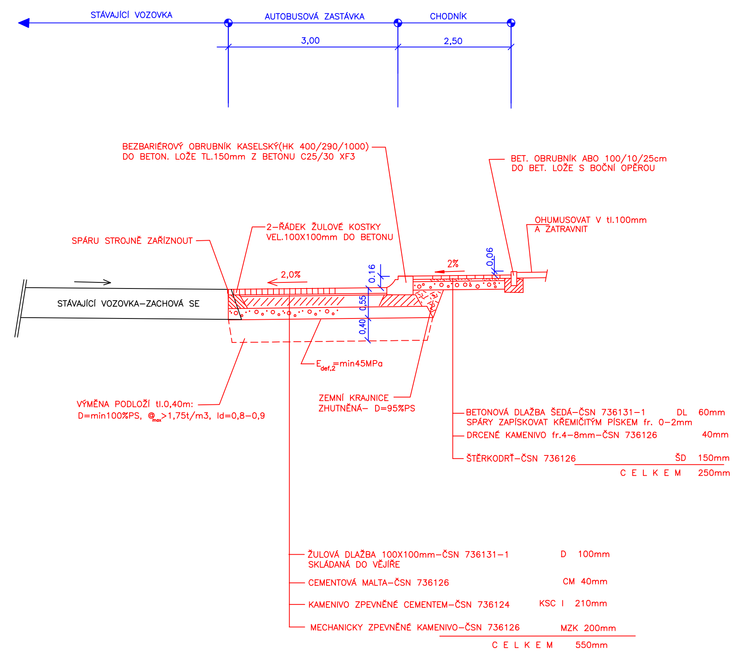

BETONOVÁ DLAŽBA ŠEDÁ-ČSN 736131-1	DL	60mm
SPÁRY ZAPÍSKOVAT KŘEMIČITÝM PÍSKEM fr. 0-2mm		
DRCENÉ KAMENIVO fr.4-8mm-ČSN 736126		40mm
ŠTĚRKODRŤ-ČSN 736126	ŠD	150mm
C E L K E M		250mm

ŽULOVÁ DLAŽBA 100X100mm-ČSN 736131-1 SKLÁDANÁ DO VĚJÍŘE	D	100mm
CEMENTOVÁ MALTA-ČSN 736126	CM	40mm
KAMENIVO ZPEVNĚNÉ CEMENTEM-ČSN 736124	KSC I	210mm
MECHANICKY ZPEVNĚNÉ KAMENIVO-ČSN 736126	MZK	200mm
C E L K E M		550mm

VED.PROJEKTANT	VYPRACOVAL	KREBILIL	ING. LUBOŠ KAŠPÁREK projektová kancelář e-mail: kasparek@iol.cz
ING. LUBOŠ KAŠPÁREK	ING. LUBOŠ KAŠPÁREK	HP DESIGNJET 800	
INVESTOR : SÚS JmK			
STAVBA : II 393/394 IVANČICE UL.OSLAVANSKÁ			DATUM : 09/2013
			ČÍSLO ZAKÁZKY : 07/13
			ÚČEL : DPS
ČÁST: C - STAVEBNÍ ČÁST			FORMÁT: 6A4
OBSAH VÝKRESU : VZOROVÉ PŘÍČNÉ ŘEZY			MĚŘÍTKO : 1 : 50 / ČÍSLO VÝKRESU : C-2