

Smlouva o dílo

číslo 68/2016

Smlouva uzavřená dle ust. zákona č. 89/2012 Sb., občanského zákoníku, v platném znění

1. Smluvní strany

Střední škola informatiky, poštovníctví a finančnictví Brno, příspěvková organizace

sídlo: Čichnova 982/23, 624 00 Brno

zastoupená ředitelem PaedDr. Vladimírem Šimíčkem

IČ: 00380385, DIČ: CZ00380385

dále jen objednatel, popř. účastník smlouvy, smluvní strana

a

CL stavební společnost s.r.o.

sídlo: Kaštanová 127a, 620 00 Brno

zastoupená: Ing. Josefem Kubcem

IČ: 25329651, DIČ: CZ25329651

bank. spojení: 43-2013340257/0100

dále jen zhotovitel, popř. účastník smlouvy, smluvní strana

2. Předmět a rozsah smlouvy

- 2.1. Zhotovitel se zavazuje na svůj náklad a nebezpečí objednateli provést stavební práce v rámci akce „Oprava chodníku včetně obruby“, jakož i předat doklady, které se k dílu vztahují a umožnit objednateli nabýt vlastnické právo a chodník provozovat.
- 2.2. Stavebními pracemi se rozumí:
 - 2.2.1. Sejmutí stávajícího chodníku včetně podkladních vrstev
 - 2.2.2. Odfrézování pařezů u chodníku
 - 2.2.3. Dodávka a zabudování obrubníků do betonového lože, úprava stávajících obrubníků
 - 2.2.4. Dodávka a položení podkladních vrstev chodníku včetně potřebného zhutnění
 - 2.2.5. Dodávka a položení nášlapné vrstvy chodníku (dlažba 50mm šedá) včetně potřebného zhutnění a zasypaní spár pískem
 - 2.2.6. Úklid a odvoz odpadu, likvidace přebytečné zeminy.
- 2.3. Zhotovitel odpovídá za to, že dílo bude realizováno v rozsahu, kvalitě a s parametry, stanovenými touto smlouvou, popisem (příloha 1) a s platnou legislativou České republiky. Zhotovitel předá objednateli doklady potřebné k převzetí a užívání předmětu smlouvy.

- 2.4. Účastníci smlouvy berou na vědomí, že objednatel se stane vlastníkem předmětu smlouvy okamžikem faktického předání a převzetí. Rovněž k přechodu nebezpečí škody na předmětu smlouvy dojde okamžikem jeho převzetím objednatelem.

3. Termín a místo plnění

- 3.1. Zhotovitel předá předmět smlouvy objednateli nejpozději **do 31. prosince 2016**.
- 3.2. Místem plnění je areál objednatele na ulici Čichnova 982/23, 624 00 Brno, Jihomoravský kraj.

4. Průběžná kontrola

- 4.1. Objednatel má právo v průběhu provádění díla provádět průběžnou kontrolu provádění díla i místa provádění díla.

5. Cena

- 5.1. Výše sjednané ceny

Za předaný a převzatý předmět smlouvy se objednatel zavazuje zaplatit cenu v celkové výši:

Cena bez DPH	89.399,10 Kč	(slovy osmdesátdevět tisíc třístadevadesátdevět)
Sazba DPH	21 %	
DPH	18.773,81 Kč	
Cena celkem s DPH	108.172,91 Kč	

- 5.2. Obsah ceny

5.2.1. Cena je oběma smluvními stranami sjednána v souladu s ustanovením § 2 zákona č. 526/1990 Sb., v platném znění o cenách, ve znění pozdějších předpisů. Sjednaná cena obsahuje veškeré náklady a zisk zhotovitele.

5.2.2. Zhotovitel nemá právo domáhat se zvýšení sjednané ceny z důvodů chyb v nabídce.

- 5.3. Podmínky pro změnu ceny

5.3.1. Sjednaná cena je cenou konečnou a nejvýše přípustnou.

6. Platební podmínky

- 6.1. Objednatel neposkytuje zálohu.
- 6.2. Faktura bude vystavena po předání a převzetí předmětu smlouvy. Podmínkou pro úhradu faktury je předání a převzetí bezvadného předmětu smlouvy.

- 6.3. Fakturovány budou skutečně použité komponenty, montážní celky a provedené práce.
- 6.4. Objednatel se zavazuje uhradit fakturu zhotoviteli nejpozději do 30 dnů ode dne následujícího po dni doručení faktury.
- 6.5. Náležitosti daňových dokladů (faktur)
Faktury zhotovitele musí formou a obsahem odpovídat zákonu o účetnictví a zákonu o dani z přidané hodnoty a musí obsahovat:
- identifikační údaje objednatele včetně DIČ,
 - identifikační údaje zhotovitele včetně DIČ,
 - název akce: „**Oprava chodníku včetně obruby**“,
 - popis obsahu účetního dokladu,
 - datum vystavení,
 - datum splatnosti,
 - datum uskutečnění zdanitelného plnění,
 - výši ceny bez daně celkem,
 - sazbu daně,
 - výši daně celkem zaokrouhlenou dle příslušných předpisů,
 - cenu celkem včetně daně,
 - podpis odpovědné osoby zhotovitele,
 - přílohu – předávací protokol.
- 6.6. Termín splnění povinnosti zaplatit
Peněžitý závazek (dluh) objednatele se považuje za splněný v den, kdy je dlužná částka připsána na účet zhotovitele.

7. Záruka

Záruční doba se stanoví v délce trvání **60** měsíců.

8. Odpovědnost za vady

V případě, že budou objednatelem po převzetí předmětu smlouvy na tomto zjištěny vady, má objednatel právo uplatnit vůči zhotoviteli nároky v souladu s ust. zákona č. 89/2012 Sb., občanský zákoník, v platném znění.

9. Závěrečná ustanovení

- 9.1. Obě smluvní strany shodně prohlašují, že si tuto smlouvu před jejím podpisem přečetly, že byla uzavřena po vzájemném projednání podle jejich pravé a svobodné vůle, určitě, vážně a srozumitelně, nikoliv v tísní a za nápadně nevýhodných podmínek.
- 9.2. Změny a doplňky této smlouvy lze činit pouze písemně číslovanými dodatky podepsanými oběma stranami.

- 9.3. Obě strany se zavazují neposkytovat text této smlouvy, informace které získají při činnosti podle této smlouvy, ani práva a závazky z této smlouvy plynoucí třetím subjektům, nad rámec svých povinností.
- 9.4. Ve věcech touto smlouvou výslovně neupravených se bude tento smluvní vztah řídit ustanoveními obecně závazných právních předpisů, zejména občanským zákoníkem a předpisy souvisejícími.
- 9.5. Jakýkoliv spor vzniklý z této smlouvy, pokud se jej nepodaří urovnat jednáním mezi smluvními stranami, bude rozhodnut k tomu věcně příslušným soudem, přičemž soudem místně příslušným k rozhodnutí bude na základě dohody smluvních stran soud určený podle sídla objednatele.
- 9.6. Smlouva nabývá platnosti a účinnosti dnem podpisu oprávněnými zástupci obou smluvních stran.
- 9.7. Smlouva je vyhotovena ve dvou stejnopisech s platností originálu. Každá smluvní strana obdrží jedno vyhotovení.
- 9.8. Smluvní strany se dohodly, že písemnosti touto smlouvou předpokládané (např. změny odpovědných osob, návrh na změny smlouvy, odstoupení od smlouvy, různé výzvy k plnění či placení) budou druhé smluvní straně zasílány výhradně doporučeným dopisem na adresu uvedenou v záhlaví této smlouvy. Nebude-li na této adrese zásilka úspěšně doručena či převzata druhou smluvní stranou nebo nebude-li tato zásilka vyzvednuta v úložní době a držitel poštovní licence zásilku vrátí zpět, bude za úspěšné doručení, se všemi právními důsledky, považován třetí den ode dne prokazatelného odeslání zásilky.
- 9.9. Zhotovitel je povinen spolupůsobit při výkonu finanční kontroly prováděné v souvislosti s úhradou zboží nebo služeb z veřejných výdajů, tj. zhotovitel je povinen poskytnout požadované informace a dokumentaci zaměstnancům nebo zmocněncům pověřených orgánů a vytvořit kontrolním orgánům podmínky k provedení kontroly vztahující se k předmětu díla a poskytnout jim součinnost.

Přílohy: Popis a položkový rozpočet

V Brně dne 10. 10. 2016

za stranu objednatele
PaedDr. Vladimír Šimíček – ředitel



Střední škola informatiky,
poštovníctví a finančnictví Brno,
příspěvková organizace
Čichnova 23
624 00 Brno

-8-

za stranu zhotovitele
Ing. Josef Kubec - jednatel

DL stavební společnost s.r.o.
Kostanova 1273, 620 00 Brno
IČ: 253 26 691
DIČ: CZ0020151

Oprava chodníku včetně obruby

Technická zpráva

Identifikační údaje akce:

akce: **Oprava chodníku včetně obruby**
místo: Střední škola informatiky, poštovníctví a finančnictví Brno,
příspěvková organizace
Čichnova 23
stavebník: Jihomoravský kraj, Žerotínovo nám. 3/5, Brno

VÝCHOZÍ PODKLADY:

- zadání investora
- situace
- výkresy inženýrských sítí
- mapa KN
- fotodokumentace

STÁVAJÍCÍ STAV:

Stávající chodník na parcele 4431, je ukončen naproti bráně č.3 areálu Střední školy informatiky, poštovníctví a finančnictví Brno. Tento chodník včetně obrubníků je poškozen působením kořenů stromů (již poražených) a jeho stav je nebezpečný pro chodce.

NAVRHOVANÝ STAV:

Logickým řešením stávajícího nevyhovujícího stavu se jeví oprava stávajícího pochůzného chodníku v stávající trase kopírující komunikaci. Současně bude provedena oprava obrubníků u účelové komunikace za bránou č.3 objektu školy. Toto řešení vytvoří bezpečnější komunikaci pro pohyb chodců v daném prostoru.

TECHNICKÉ ŘEŠENÍ:

Chodník pro pěší na parcele 4431 v k.ú. Brno - Komín bude zbudován s nášlapnou vrstvou v úrovni stávajícího chodníku. Podkladovou vrstvu bude tvořit kamenná drť frakce 11 – 22mm o výšce 100mm a frakce 4 – 8mm o výšce 30mm. Nášlapnou vrstvou bude tvořit zámková betonová dlažba 50mm šedá. Nově vzniklé hrany chodníku budou lemovány betonovými obrubníky v úrovni chodníku.


Nápojení na stávající chodník v souběhu s komunikací bude provedeno bez změn ve výšce pochůzné vrstvy obou chodníků.

PŘÍLOHY:

- mapa KN s vyznačením místa stavby
- výkres se zakreslením inženýrských sítí
- řez chodníkem



V Brně dne 31. 8. 2016

Bc. Jiří Vaněk

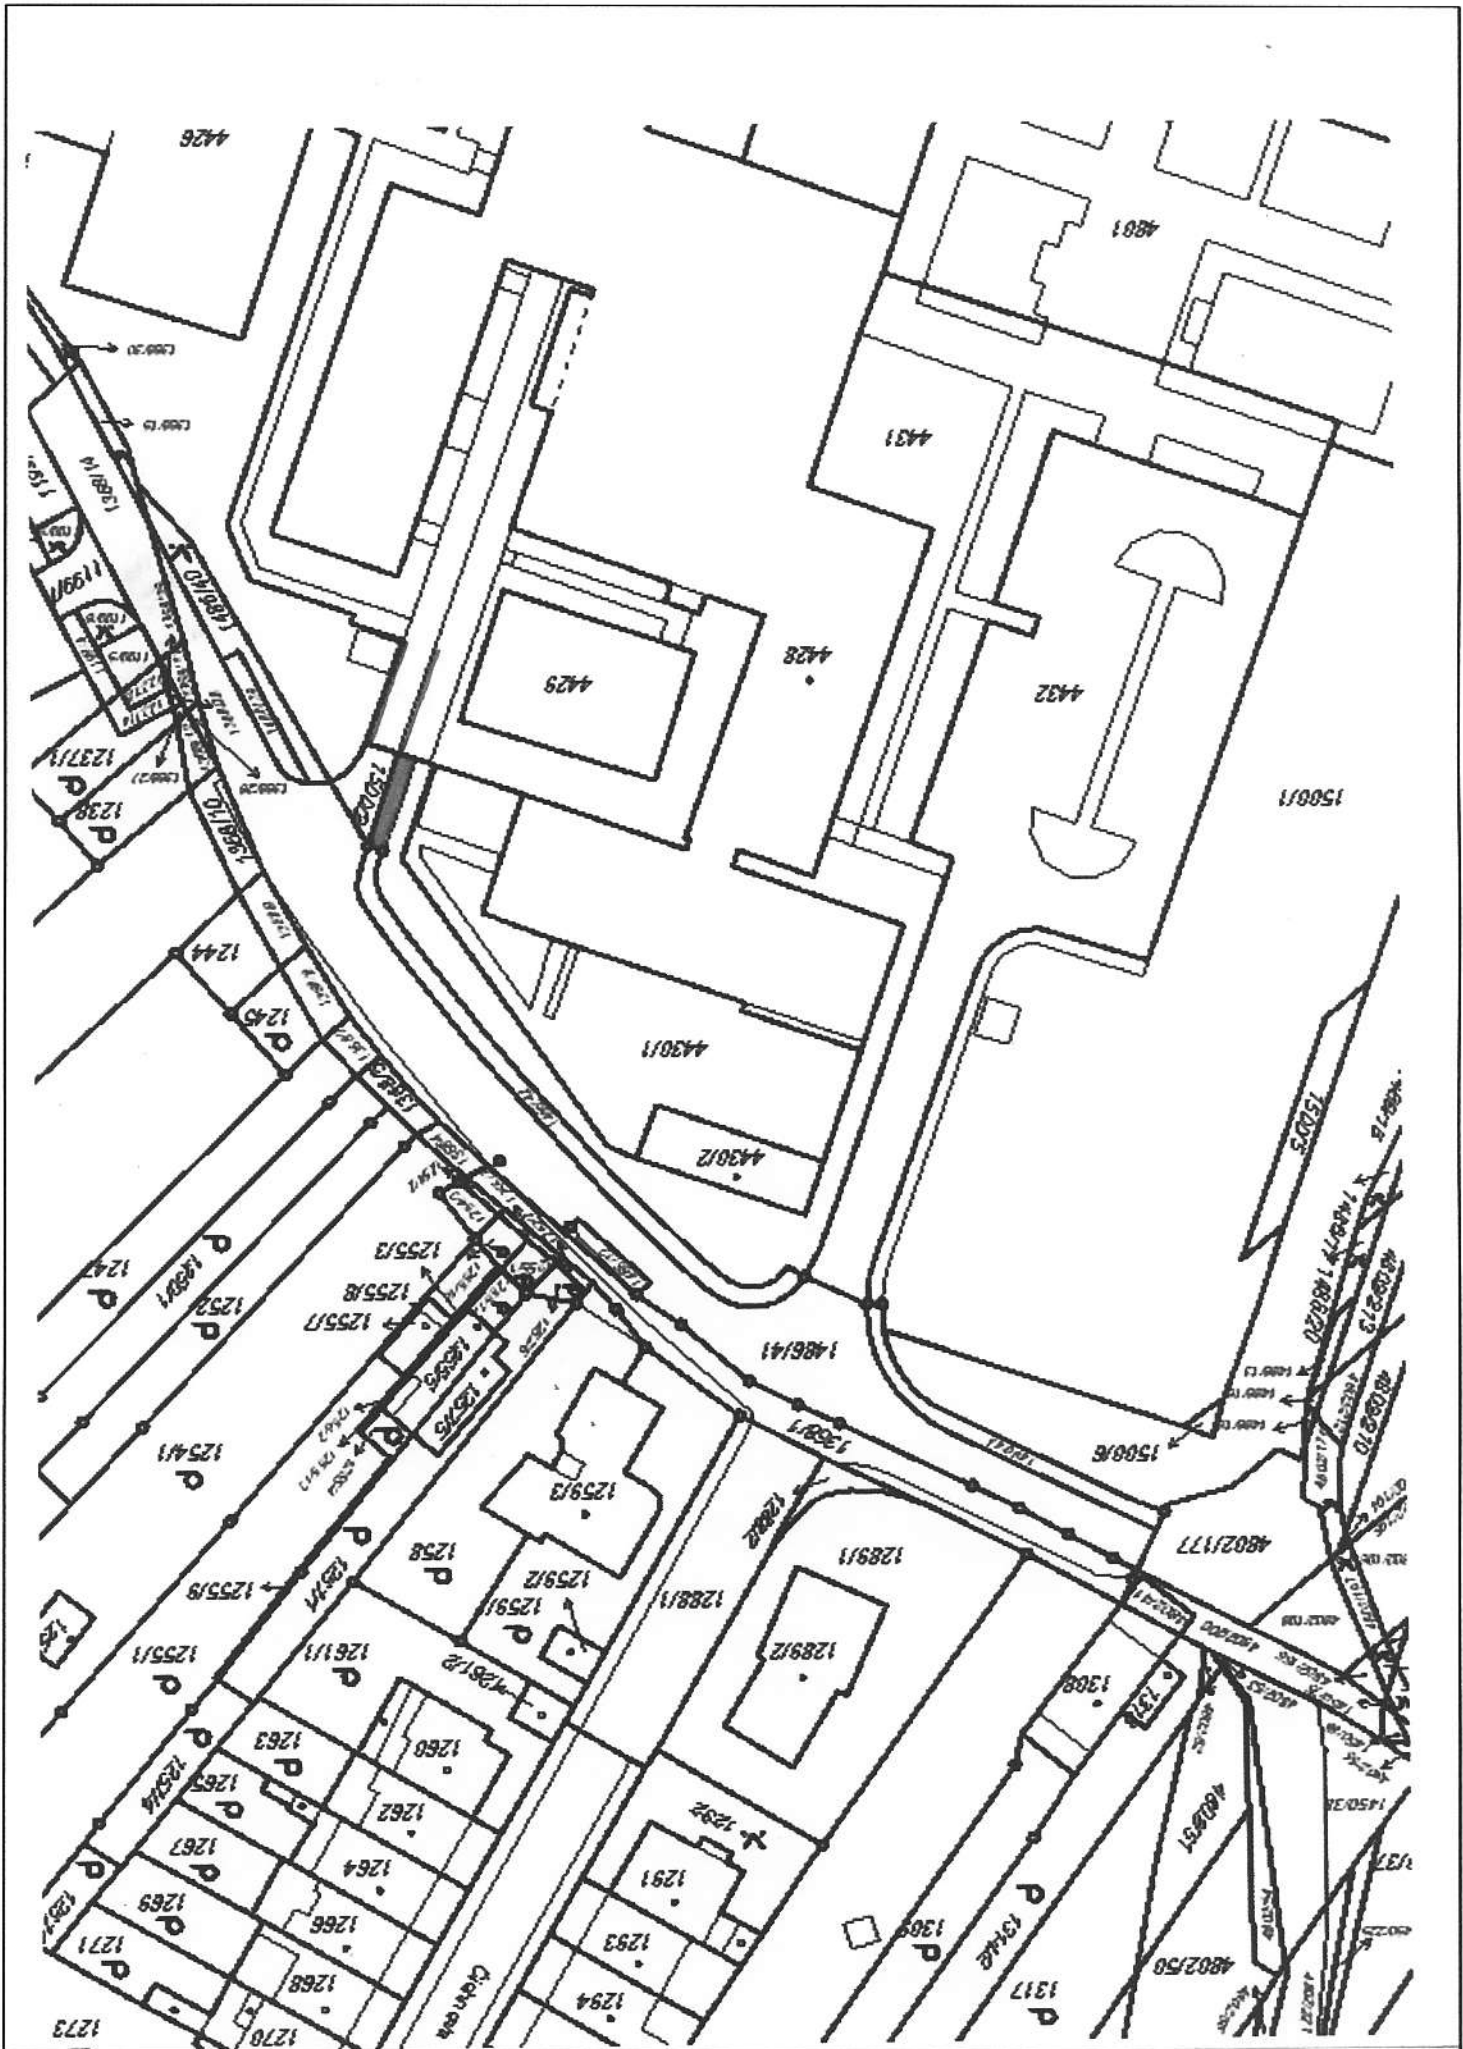

Čichnova 23
Inženýrské sítě
M=1:100

Nezakotované sítě jsou zakresleny orientačně

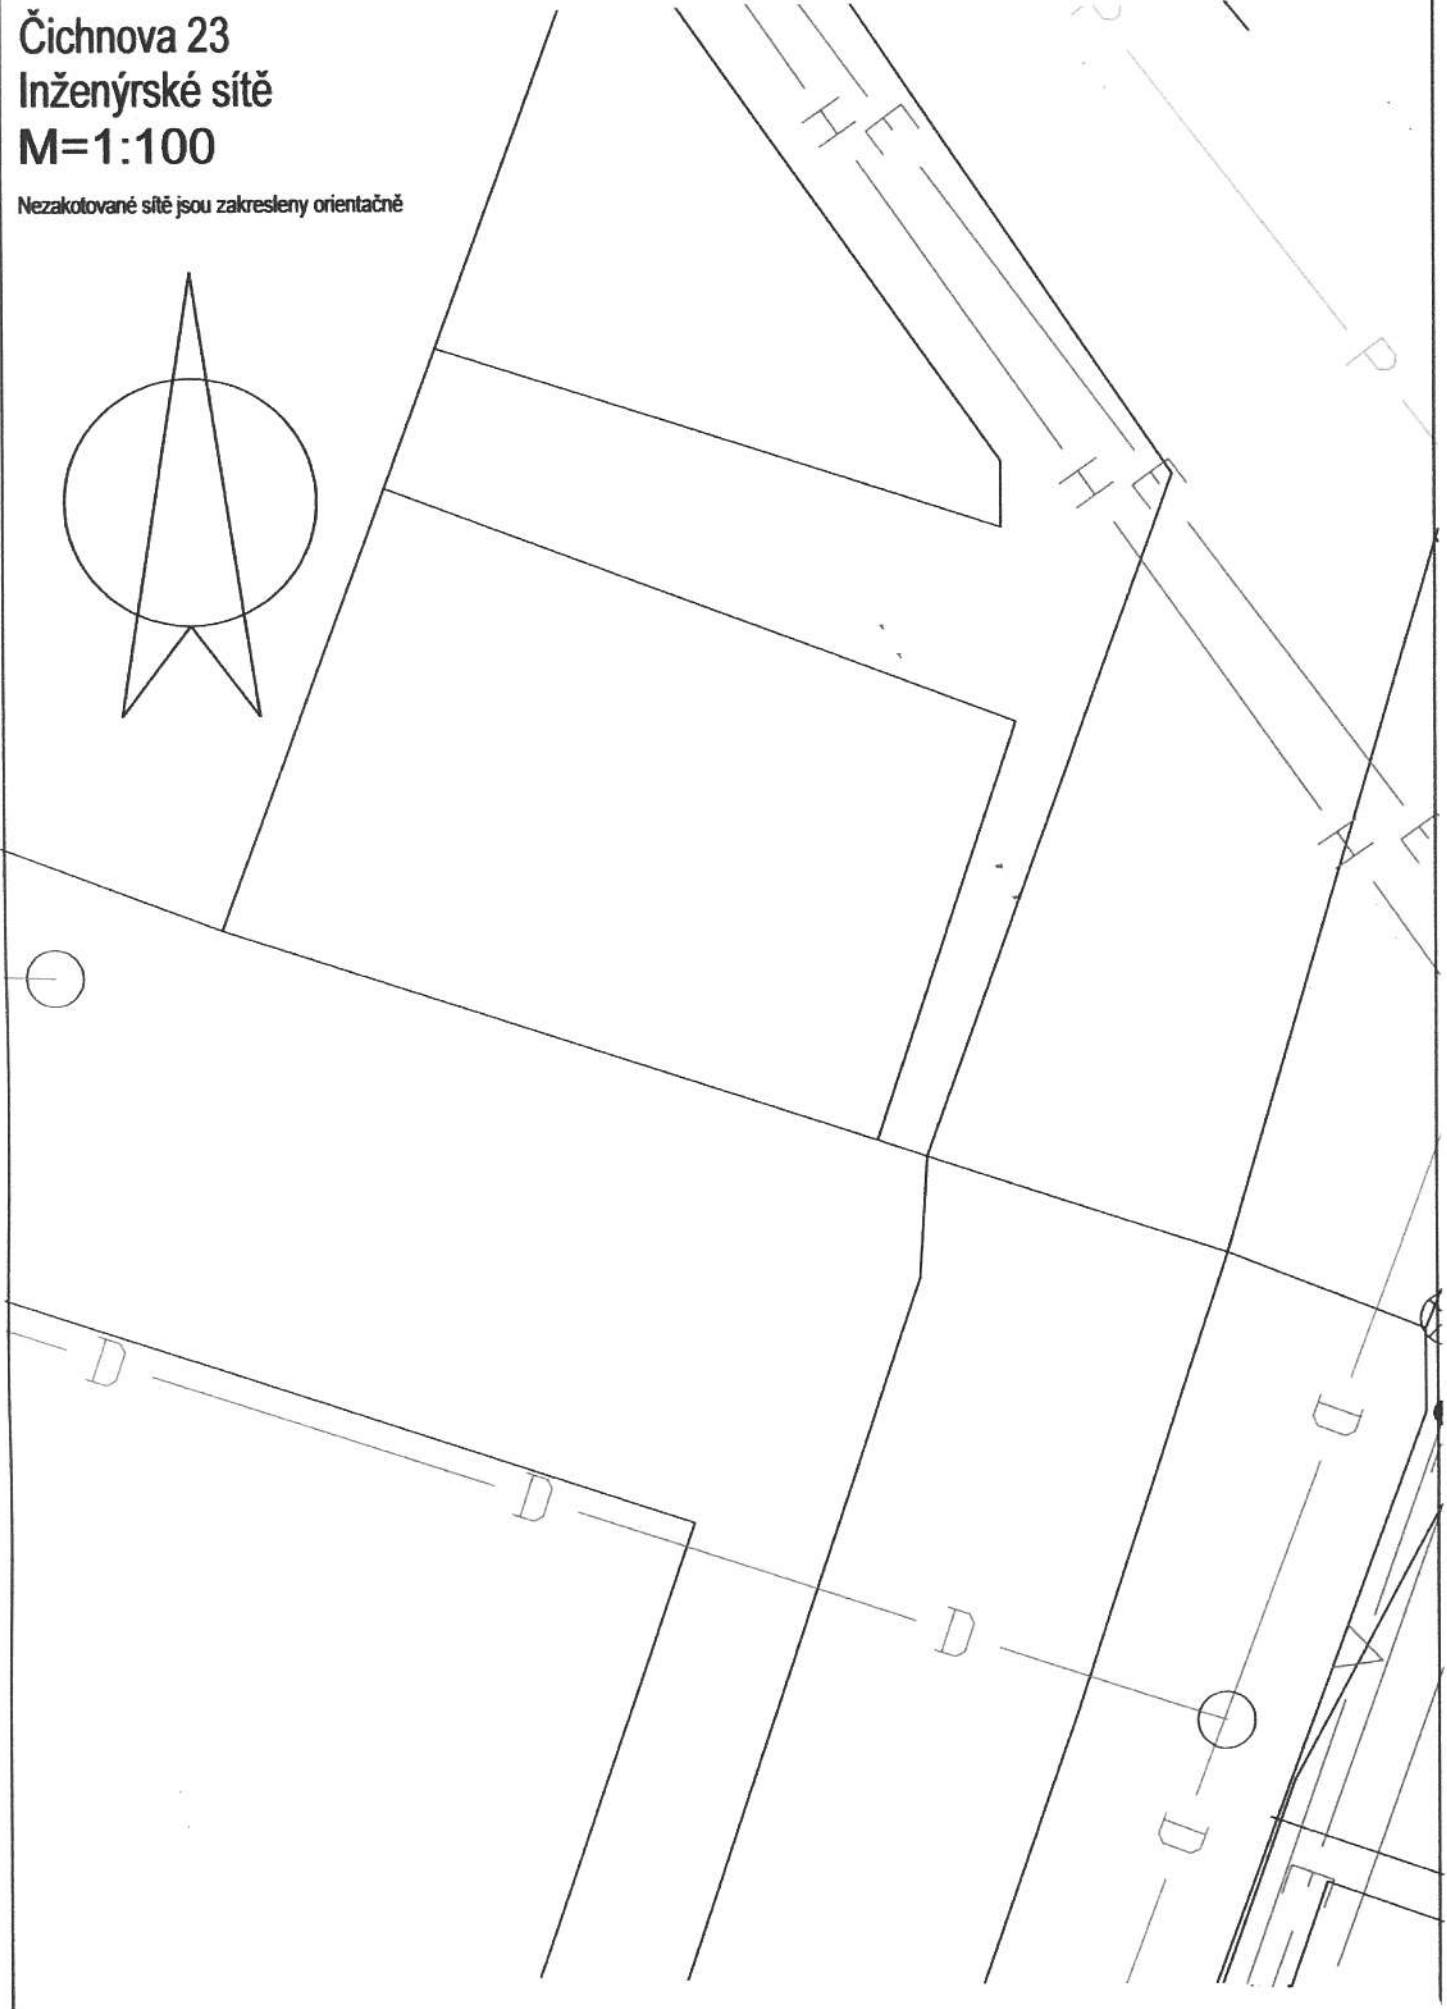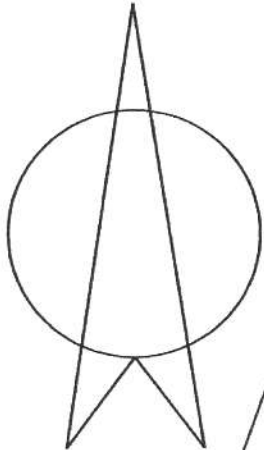


Řez chodníkem

Střední škola informatiky, poštovníctví a finančnictví Brno, příspěvková organizace

Čichnova 23, 624 00 Brno

Bez měřítka

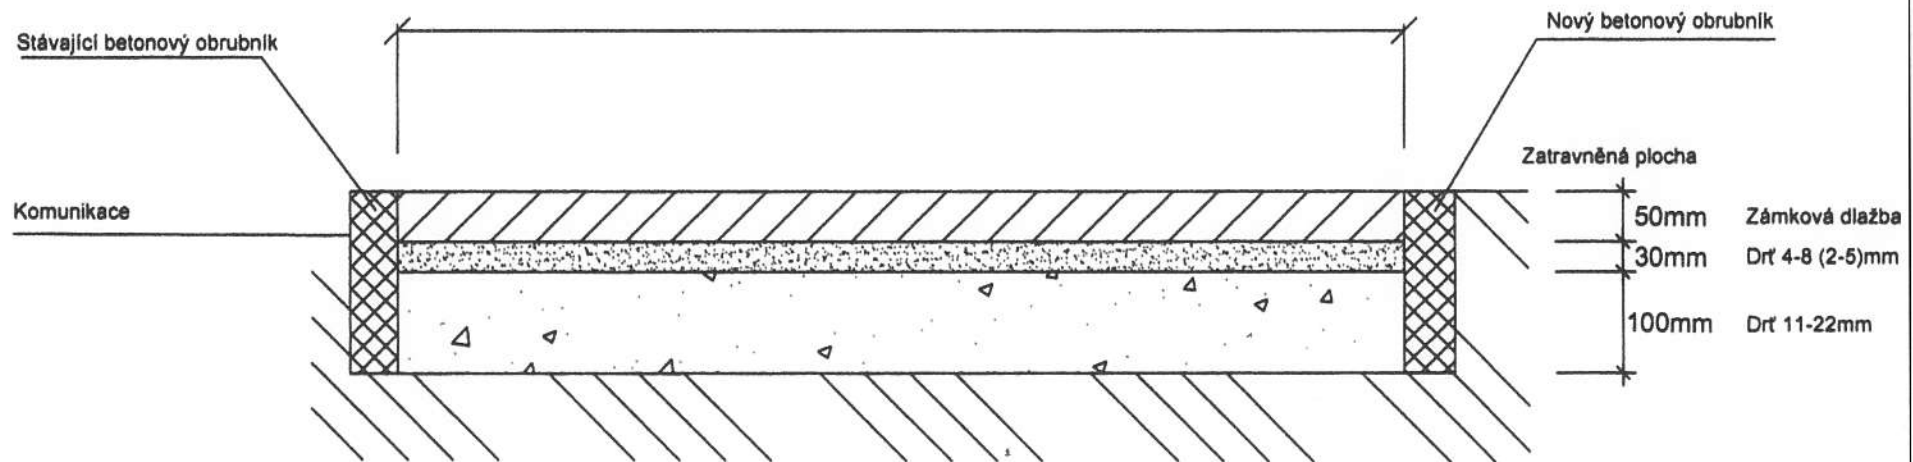

Vypracoval: Bc. Jiří Vaněk

Položkový rozpočet stavby

Stavba: 154057 Střední škola informatiky, poštovníctví a finančnictví Brno
Objekt: 01 Úpravy komunikace
Rozpočet: 02 Oprava chodníku včetně obruby

Objednatel: Střední škola informatiky, poštovníctví a finančnictví Brn IČO: 00380385
Čichnova 982/23 DIČ: CZ00380385
62400 Brno-Komín

Zhotovitel: Ing. Josef Kubec IČO: 41553136
Brechtova 31/11 DIČ: CZ5810040907
63800 Brno-Lesná

Rozpis ceny	Celkem
HSV	87 303,81
PSV	0,00
MON	0,00
Vedlejší náklady	2 095,29
Ostatní náklady	0,00
Celkem	89 399,10

Rekapitulace daní

Základ pro sníženou DPH	15 %	0,00 CZK
Snížená DPH	15 %	0,00 CZK
Základ pro základní DPH	21 %	89 399,10 CZK
Základní DPH	21 %	18 773,81 CZK
Zaokrouhlení		0,00 CZK

Cena celkem s DPH 108 172,91 CZK

v _____ dne **16.9.2016**

OL stavební společnost s.r.o.
 Káštanská 421a, Brno 60200
 IČ: 259 28 000
 DIČ: CZ000000000

Za zhotovitele

Za objednatele

Rekapitulace dílů

Číslo	Název	Typ dílu			Celkem	%
11	Přípravné a přidružené práce	HSV			17 866,73	20
18	Povrchové úpravy terénu	HSV			408,92	0
56	Podkladní vrstvy komunikací a zpevněných ploch	HSV			4 408,20	5
59	Dlažby a předlažby komunikací	HSV			14 252,78	16
91	Doplňující práce na komunikaci	HSV			13 226,28	15
99	Staveništní přesun hmot	HSV			4 159,00	5
D96	Přesuny sutí a vybouraných hmot	PSU			32 981,90	37
VN	Vedlejší náklady	VN			2 095,29	2
Cena celkem					89 399,10	100

Položkový rozpočet

S:	154057	Střední škola informatiky, poštovníctví a finančnictví Brno
O:	01	Úpravy komunikace
R:	02	Oprava chodníku včetně obruby

P.č.	Číslo položky	Název položky	MJ	množství	cena / MJ	Celkem
Díl:	11	Přípravné a přidružené práce				17 866,73
	1 113107515R00	Odstranění podkladu pl. 50 m2,kam.drčené tl.15 cm 2,1*9+1,8*1,5+2,1*3	m2	27,90000 27,90000	231,50	6 458,85
	2 113108310R00	Odstranění podkladu pl.do 50 m2, živice tl. 10 cm 2,1*9+1,8*1,5	m2	21,60000 21,60000	164,50	3 553,20
	3 113109310R00	Odstranění podkladu pl.50 m2, bet.prostý tl.10 cm 2,1*3	m2	6,30000 6,30000	369,50	2 327,85
	4 113202111R00	Vytrhání obrub z krajníků nebo obrubníků stojatých 12*2+2,1+1,8*2+7,5*2	m	44,70000 44,70000	78,90	3 526,83
	5 11-01	Odstranění kořenů přilehlého stromu, včetně odvozu a likvidace	kpl	1,00000	2 000,00	2 000,00
Díl:	18	Povrchové úpravy terénu				408,92
	6 181101102R00	Úprava pláně v zářezech v hor. 1-4, se zhutněním (12*2+2,1+1,8*2+7,5*2)*0,2 2,1*9+1,8*1,5+2,1*3	m2	36,84000 8,94000 27,90000	11,10	408,92
Díl:	56	Podkladní vrstvy komunikací a zpevněných ploch				4 408,20
	7 564851111R00	Podklad ze šterkodrti po zhutnění tloušťky 15 cm 2,1*9+1,8*1,5+2,1*3	m2	27,90000 27,90000	158,00	4 408,20
Díl:	59	Dlažby a předlažby komunikací				14 252,78
	8 596215021R00	Kladení zámkové dlažby tl. 6 cm do drtě tl. 4 cm 2,1*9+1,8*1,5+2,1*3	m2	27,90000 27,90000	206,00	5 747,40
	9 596291111R00	Řezání zámkové dlažby tl. 60 mm 12+1,8	m	13,80000 13,80000	186,50	2 573,70
	10 59245020R	Dlažba zámková H-PROFIL 20x16,5x6 cm přírodní (2,1*9+1,8*1,5+2,1*3)*1,01	m2	28,17900 28,17900	210,50	5 931,68
Díl:	91	Doplňující práce na komunikaci				13 226,28
	11 917832111R00	Osazení stojat. obrub. bet.bez opěry,lože z C12/15 12*2+2,1+1,8*2+7,5*2	m	44,70000 44,70000	155,50	6 950,85
	12 59217472R	Obrubník silniční 1000/150/250 šedý (12*2+2,1+1,8*2+7,5*2)*1,01	kus	45,14700 45,14700	139,00	6 275,43
Díl:	99	Staveništní přesun hmot				4 159,00
	13 998223011R00	Přesun hmot, pozemní komunikace, kryt dlážděný	t	23,23461	179,00	4 159,00
Díl:	D96	Přesuny suti a vybouraných hmot				32 981,90
	14 979082212R00	Vodorovná doprava suti po suchu do 50 m	t	27,54000	206,00	5 673,24
	15 979082213R00	Vodorovná doprava suti po suchu do 1 km	t	385,56000	41,50	16 000,74
	16 979082219R00	Příplatek za dopravu suti po suchu za další 1 km	t	27,54000	10,60	291,92
	17 979990001R00	Poplatek za skládku stavební suti	t	27,54000	400,00	11 016,00
Díl:	VN	Vedlejší náklady				2 095,29
	18 005121 R	Zařízení staveniště	Soubor	1,00000	2 095,29	2 095,29

Celkem

89 399,10

Poznámky uchazeče k zadání