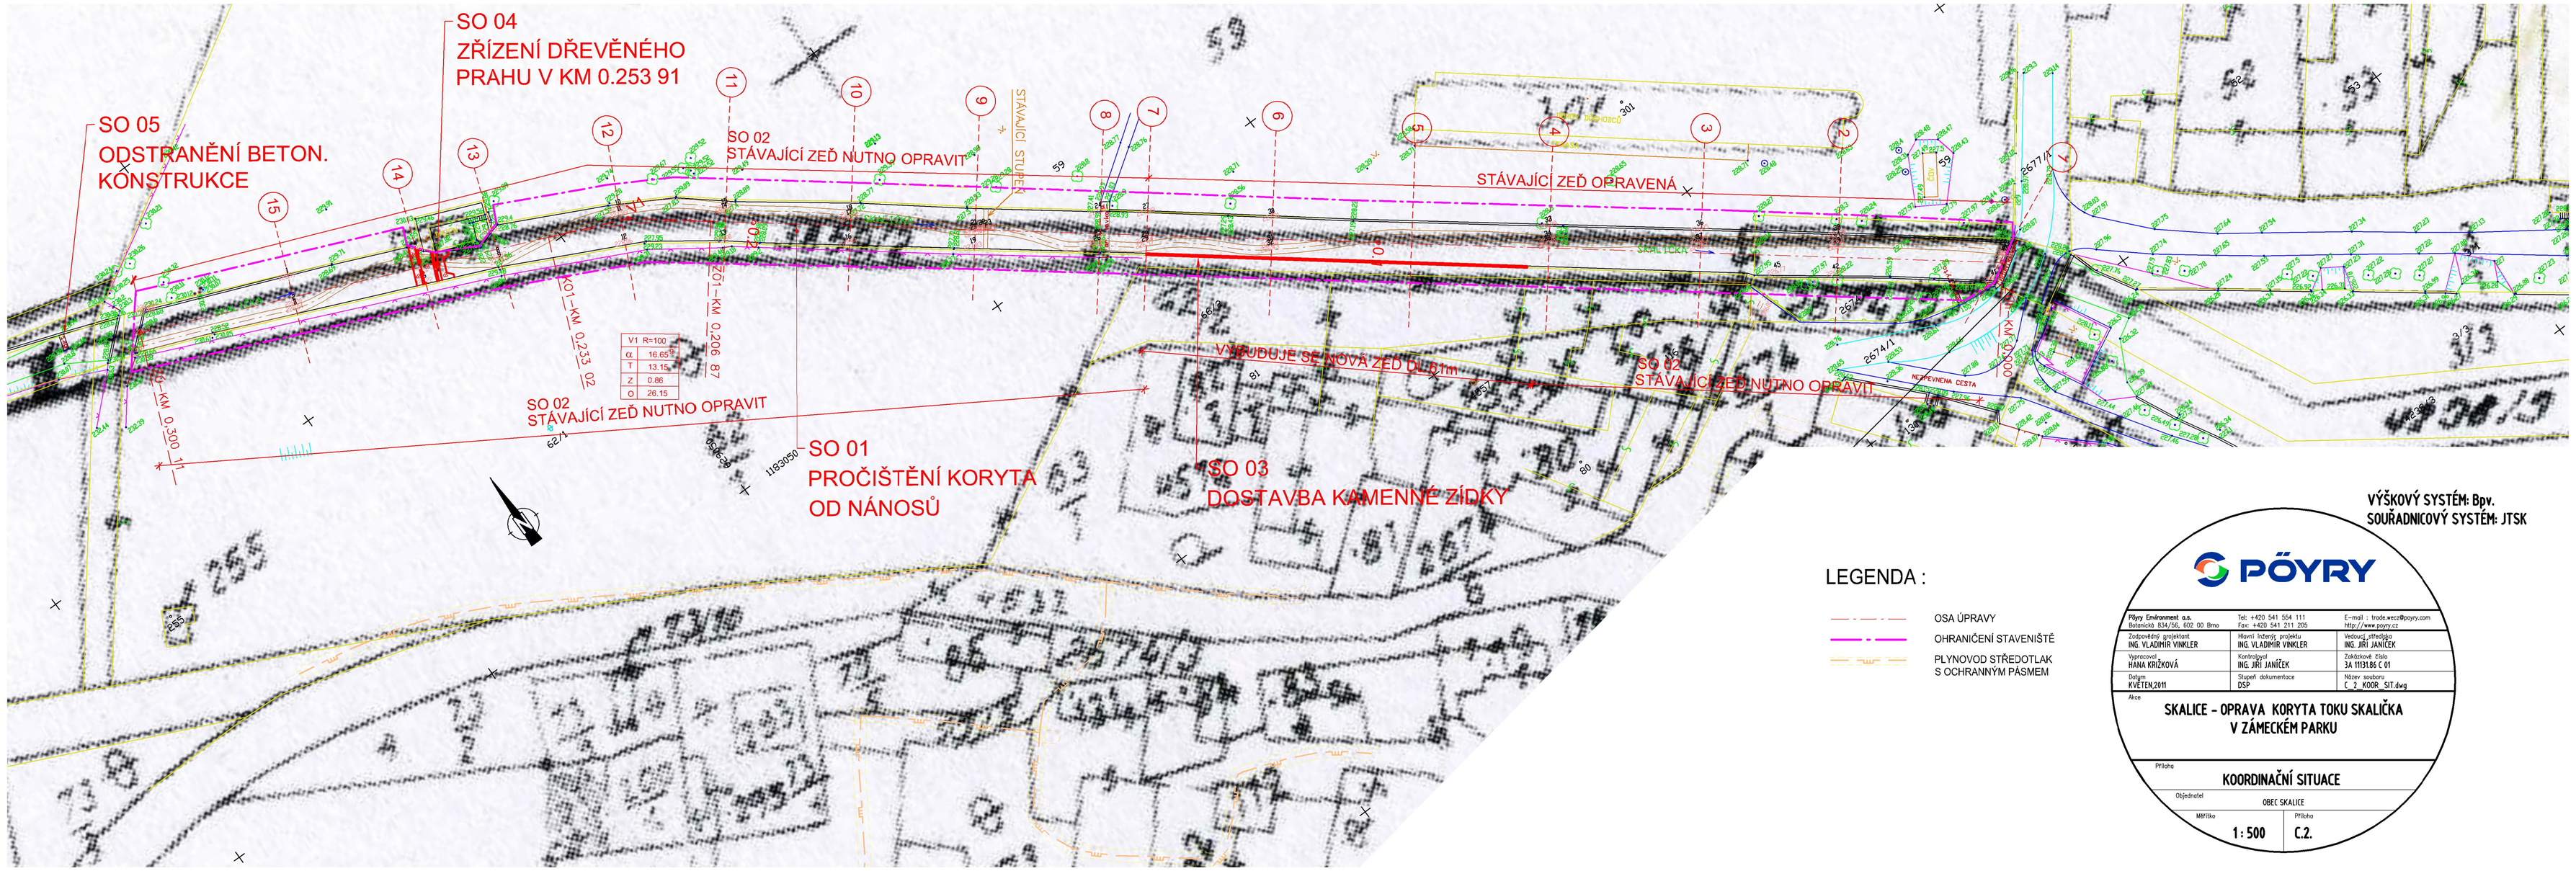

VÝŠKOVÝ SYSTÉM: Bpv.
SOUŘADNICOVÝ SYSTÉM: JTSK

LEGENDA :

- OSA ÚPRAVY
- OHRANIČENÍ STAVENIŠTĚ
- PLYNOVOD STŘEDOTLAK S OCHRANNÝM PÁSMEM

PÖYRY

Pöyry Environment, a.s. Botanická 834/56, 602 00 Brno	Tel: +420 541 554 111 Fax: +420 541 211 205	E-mail : trade.wecz@poyry.com http://www.poyry.cz
Zodpovědný projektant ING. VLADIMÍR VINKLER	Hlavní inženýr projektu ING. VLADIMÍR VINKLER	Vedoucí střediska ING. JIŘÍ JANÍČEK
Vypracoval HANA KRIŽKOVÁ	Kontroloval ING. JIŘÍ JANÍČEK	Zakázkové číslo 3A 11131.86 C 01
Datum KVĚTEN 2011	Stupeň dokumentace DSP	Název souboru C_2_KOOR_SIT.dwg

Akce

SKALICE - OPRAVA KORYTA TOKU SKALIČKA V ZÁMECKÉM PARKU

Příloha

KOORDINAČNÍ SITUACE

Objednatel

OBEC SKALICE

Měřítko	Příloha
1 : 500	C.2.