SO 03
OPĚRNÁ ZÍDKA
KM 0,076 03 – 0,137 03
1:50

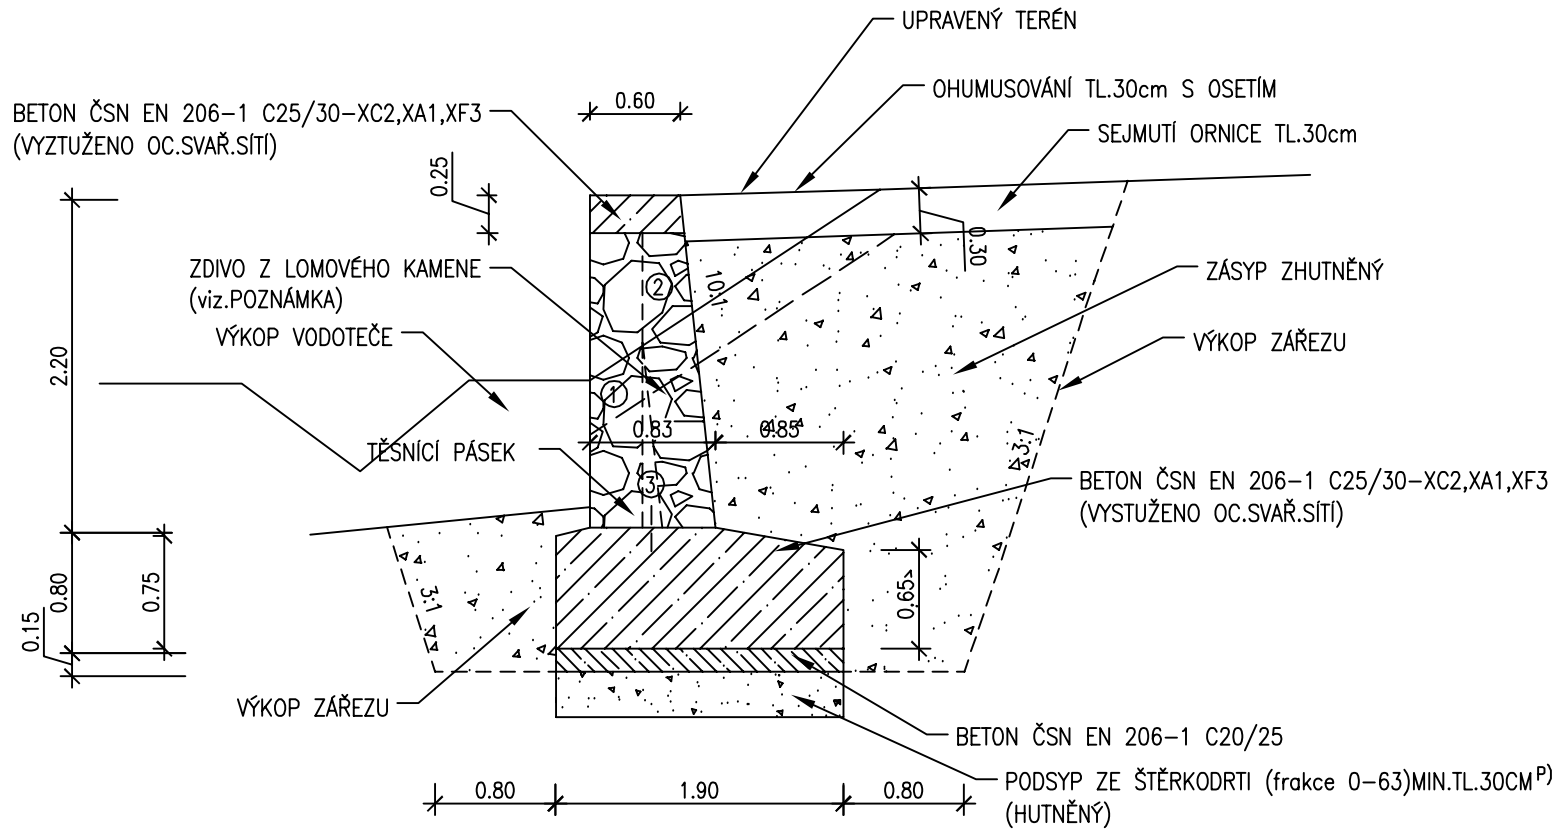

POZNÁMKA:

ZDIVO Z LOMOVÉHO KAMENE:
– 1 OBKLADNÍ S VYSPÁROVÁNÍM
– 2 NADZÁKLADOVÉ RUBOVÉ SE ZATŘENÍM MC 15
– 3 NADZÁKLADOVÉ VÝPLŇOVÉ MC 15

TLOUŠŤKA HUTNĚNÉ PODSYPOVÉ VRSTVY SE UPRAVÍ DLE KVALITY ZEMINY (A JEJÍ MOCNOSTI) V ZÁKLADOVÉ SPÁŘE

SO 01
ÚPRAVY V KORYTĚ
KM 0,0 – 0,300 11
1:50

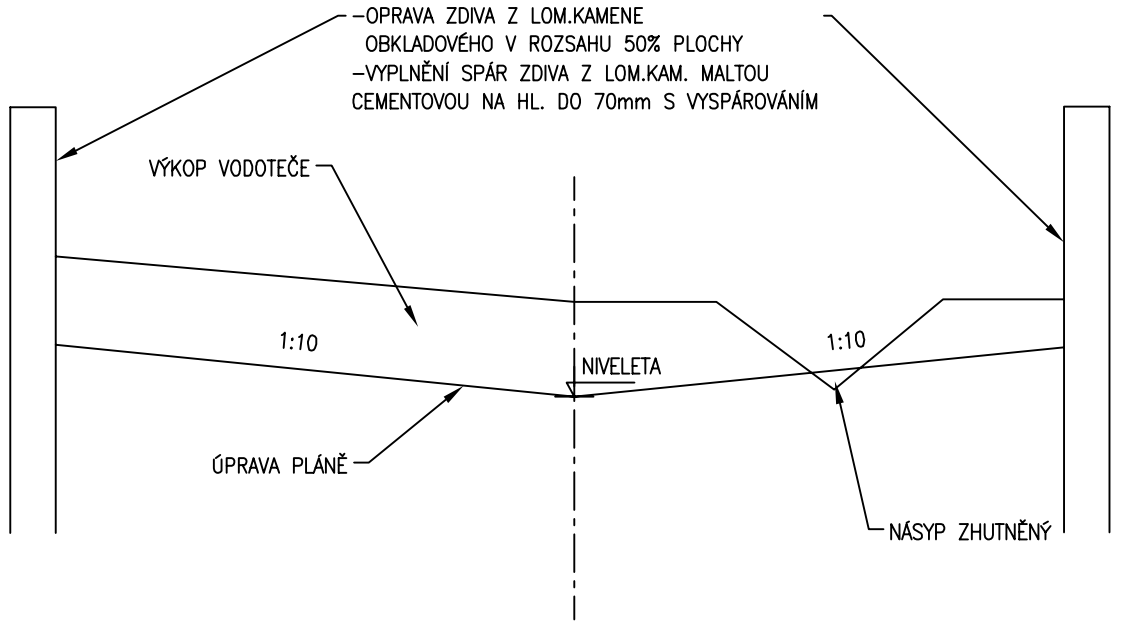

POZNÁMKA:

– VÝKOP VODOTEČE JE V KM 0.000 50–0.300 11
– ODSTRANĚNÍ NÁNOSŮ V KM 0.000 50–0.094
(JEN ČÁST OBJEMU V PŘÍČ.ŘEZU)
– OPRAVA ZDI V KM 0.144–0.300 (LEVÁ STRANA)
V KM 0.000 50–0.076 03, 0.137 03–0.300 11 (PRAVÁ STRANA)

KÓTOVÁNO V m

PÖYRY

Pöyry Environment a.s. Botanická 834/56, 602 00 Brno	Tel: +420 541 554 111 Fax: +420 541 211 205	E–mail : trade.wecz@poyry.com http://www.poyry.cz
Zodpovědný projektant ING. VLADIMÍR VINKLER	Hlavní inženýr projektu ING. VLADIMÍR VINKLER	Vedoucí střediska ING. JIŘÍ JANÍČEK
Vypracoval ING. ZDENĚK DRAŠKA	Kontroloval ING. JIŘÍ JANÍČEK	Zakázkové číslo 3A 11131.86 C 01
Datum KVĚTEN,2011	Stupeň dokumentace DSP	Název souboru F_4_ZÍDKA_VZOR_REZ.dwg

Akce

SKALICE – OPRAVA KORYTA TOKU SKALIČKA V ZÁMECKÉM PARKU

Příloha

VZOROVÉ PŘÍČNÉ ŘEZY

Objednatel

OBEC SKALICE

Měřítko	Příloha
1 : 50	F.4.

PDF-XCHANGE
www.tracker-software.com
Click to buy NOW!