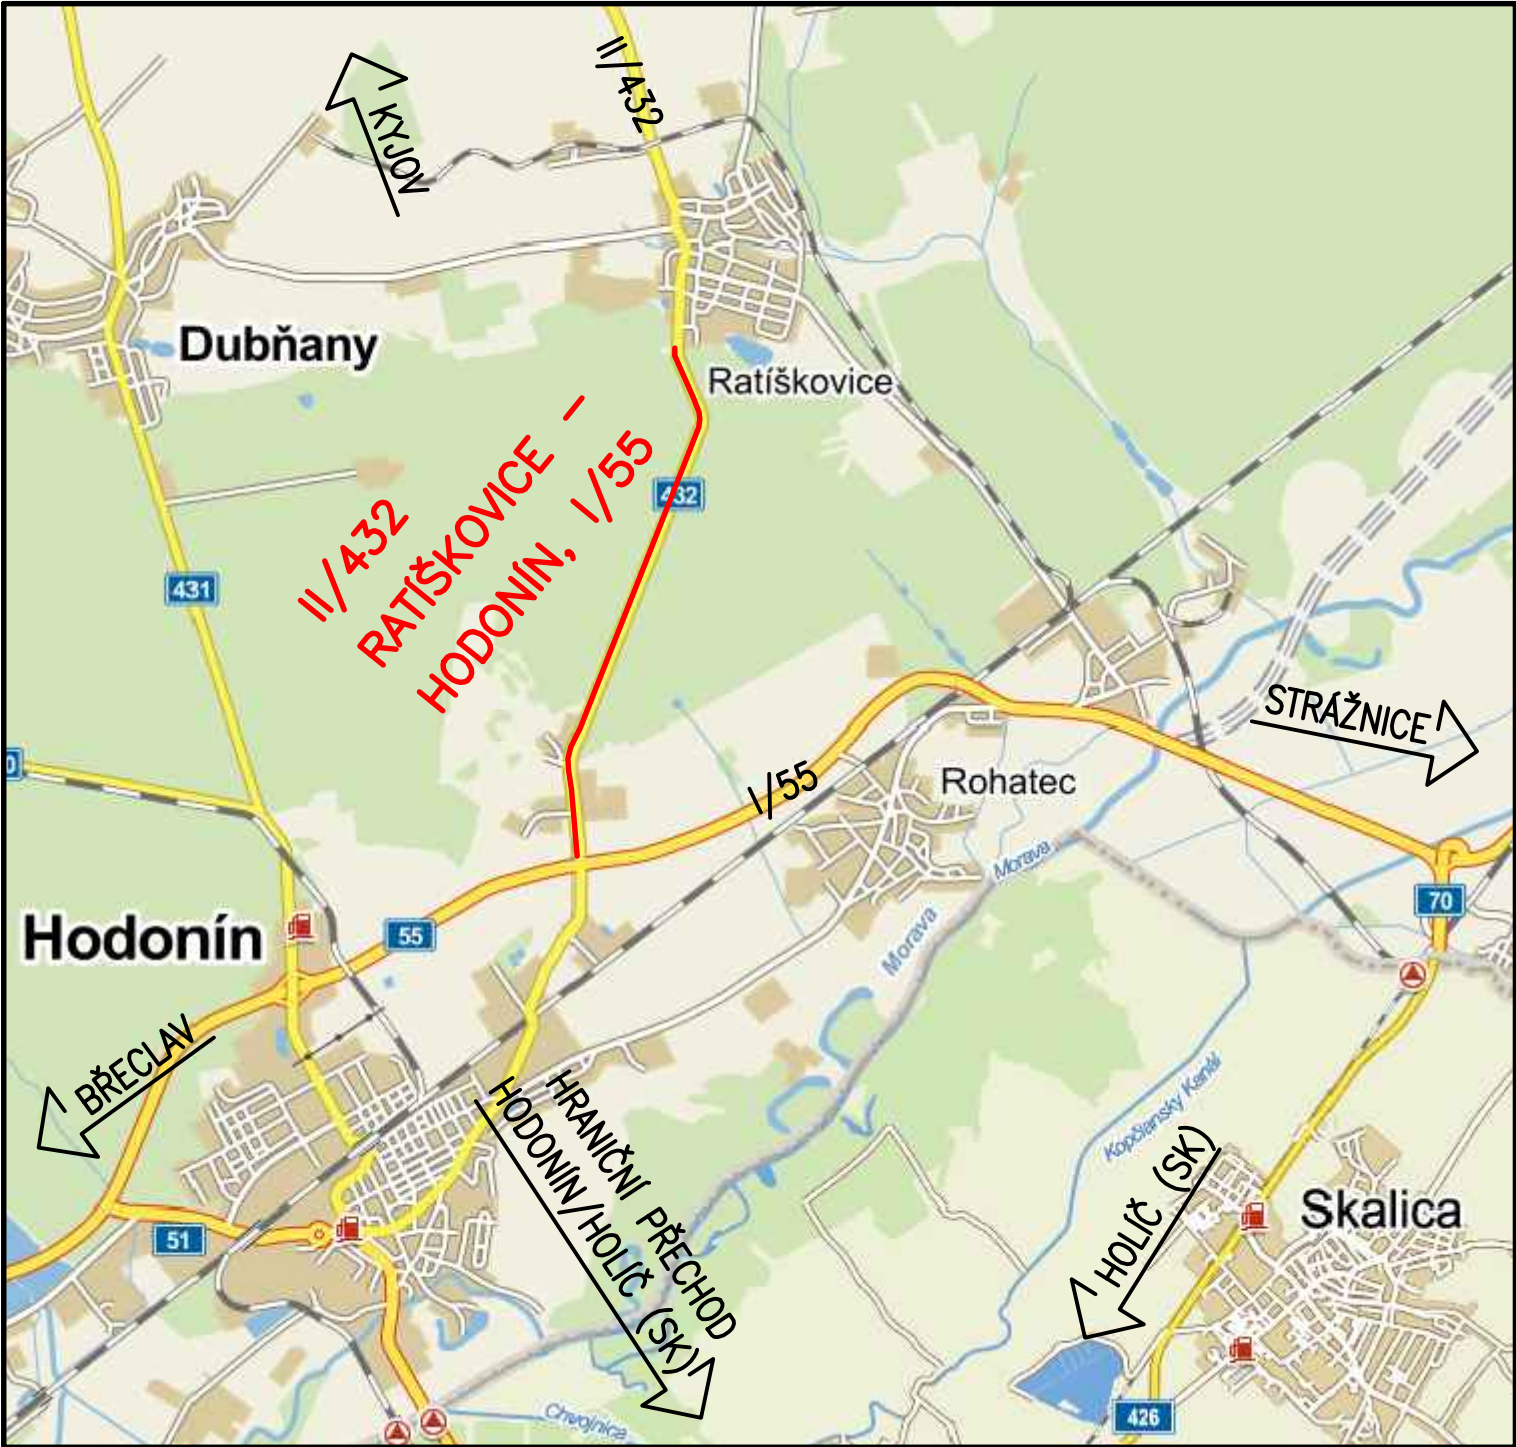

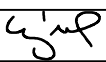




# CELKOVÁ SITUACE STAVBY 1:60000



SOUŘADNÝ SYSTÉM : JTSK  
VÝŠKOVÝ SYSTÉM: BALT p. v.

OZNAČENÍ		POPIS ZMĚNY		DATUM	PODPIS	
HIP		ZODP. PROJEKTANT	VYPRACOVAL	KONTROLOVAL	<b>IM-PROJEKT</b> , Inženýrské a mostní konstrukce, s.r.o.  Vodní 1, 602 00 BRNO tel: 533 446 080-2 fax: 533 446 089 im-projekt@im-projekt.cz www.im-projekt.cz	
		ING. TOMÁŠ LÝSEK	Bc. MICHAL HARAŠTA	ING. KAREL PECHA		
						
INVESTOR: Správa a údržba silnic Jihomoravského kraje, příspěv.org., Žerotínovo náměstí 3/5, 601 82 BRNO						
KRAJ: JIHMORAVSKÝ		ORP: HODONÍN		KATASTR: HODONÍN		
STAVBA: II/432 RATÍŠKOVICE - HODONÍN, I/55  ČÁST : B - SOUHRNNÉ ŘEŠENÍ STAVBY					FORMÁT	2 x A4
					DATUM	ZÁŘÍ 2012
					STUPEŇ	PDPS
					ČÍSLO ZAK.	2012388
					MĚŘÍTKO	1:60000
PŘÍLOHA: CELKOVÁ SITUACE STAVBY					ČÍSLO PŘÍLOHY: B.1	ČÍSLO PARÉ:

Dokumentaci lze užívat pouze ve smyslu příslušné smlouvy o dílo výkres, či jeho část, může být kopírován nebo jiným způsobem rozšiřován pouze po předchozím souhlasu IM-Projekt, Inženýrské a mostní konstrukce, s.r.o.