# KOORDINAČNÍ SITUACE - ČÁST 2.

M 1:1 000

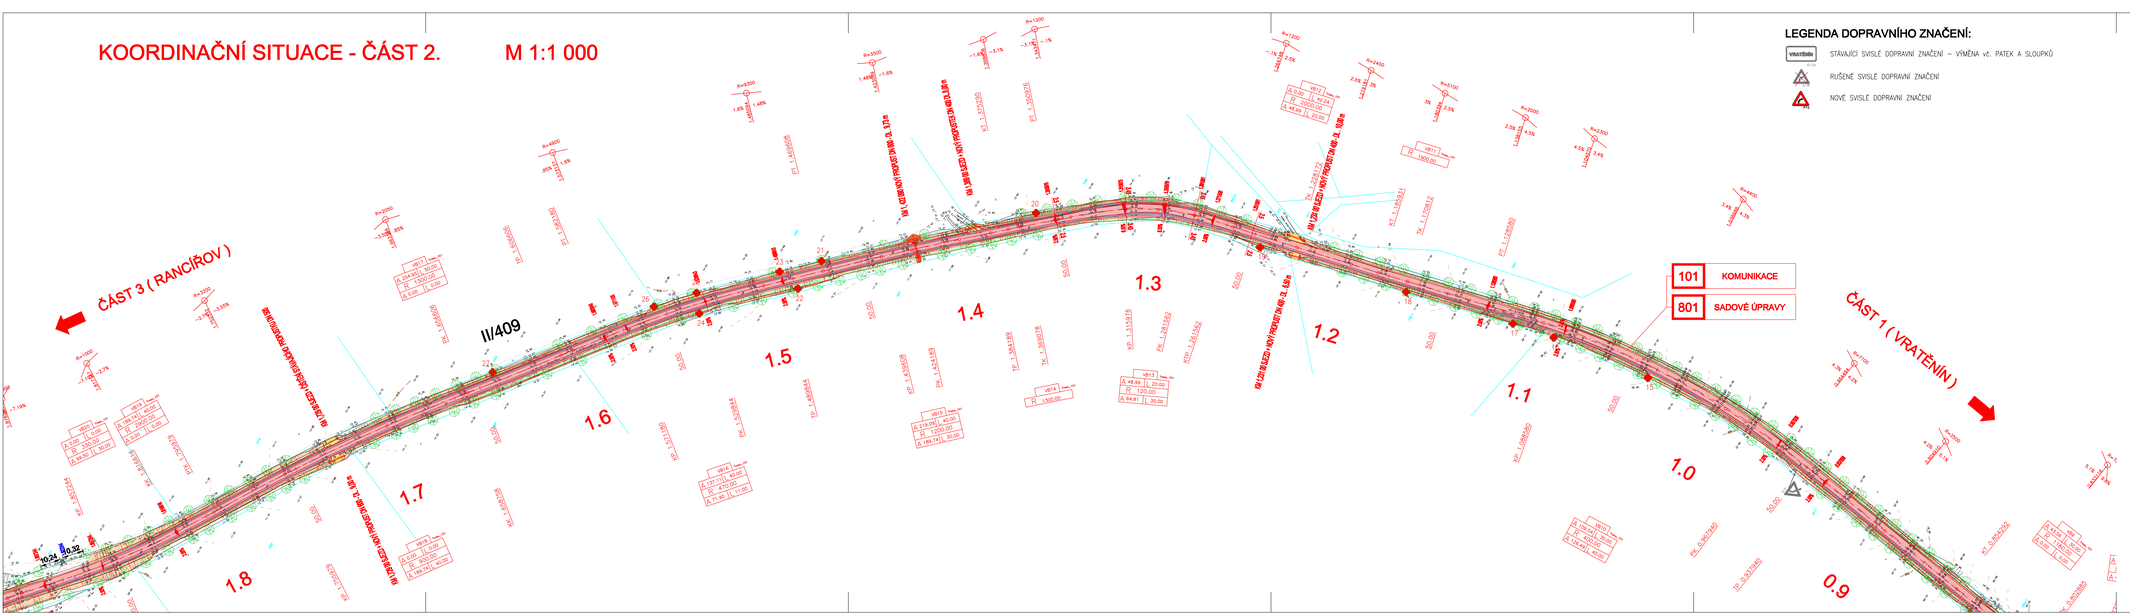


## LEGENDA DOPRAVNÍHO ZNAČENÍ:

- STÁVAJÍCÍ SVISLÉ DOPRAVNÍ ZNAČENÍ – VÝMĚNA vč. PATEK A SLOUPKŮ
- RUŠENÉ SVISLÉ DOPRAVNÍ ZNAČENÍ
- NOVÉ SVISLÉ DOPRAVNÍ ZNAČENÍ

## LEGENDA PLOCH:

- REKONSTRUKCE VOZOVKY
- PLNÁ KONSTRUKCE VOZOVKY
- SJEZDY
- NÁSYP
- VÝKOP

## STÁVAJÍCÍ SÍTĚ

- EL. VEDENÍ
- SDĚLOVACÍ VEDENÍ
- VODOVOD
- PLYNOVOD

- HRANICE KÚ
- HRANICE KN
- HRANICE TRVALÉHO ZÁBORU

## STAVEBNÍ OBJEKTY:

| | |
|---|---|
| SO 101 | KOMUNIKACE |
| SO 801 | SADOVÉ ÚPRAVY |

- NOVÁ VÝSADBA
- DŘEVINY STÁVAJÍCÍ
- DŘEVINY URČENÉ KE KÁCENÍ

**SPOLUFINANCOVÁNÍ:**

EVROPSKÁ UNIE
Evropský fond pro regionální rozvoj

**AKCE:**

# Modernizace silnice II/409 Uherčice - Vratěnín - Rancířov

**úsek č. 1**
**sil. II/409, hranice kraje JČ/JM - Vratěnín**

**DSP**

**OBJEDNATEL STAVBY:**
SÚS Jihomoravského kraje příspěvková organizace kraje
Zvonařova nám. 3/5
601 82 Brno

**Razítko:**
DATUM: PODPIS:

**O+PB:**

ZPRACOVATEL:
PROJEKTOVÁ, INŽENÝRSKÁ A KONZULTAČNÍ ORGANIZACE
IČ: 62619280

| PROJEKTANT | VYPRACOVAL | KONTROLA | KOORDINACE |
|---|---|---|---|
| ING.PACAK | ING.PACAK | ING.VEJVODA | ING.JELÍNEK |

VPÚ DECO PRAHA a.s.
PODNIKATEL SDRUŽEN, REG. OD. PRAHA 4
ATELIÉR DOPRAVNÍCH STAVEB

| | |
|---|---|
| OBJEKT | SO 101 – KOMUNIKACE |
| ČÍSLO ZAKÁZKY | 1–0881–00/20 |
| DOKUMENTACE | DSP |
| MĚŘÍTKO | 1:1000 |
| DATUM | 10.2011 |
| POČET FORMÁTŮ | 6xA4 |
| OBSAH PŘÍLOHY | KOORDINAČNÍ SITUACE – ČÁST 2. |
| ČÍSLO KOPIE | |
| ČÁST | B |
| ČÍSLO PŘÍLOHY | 2.2 |

DOKUMENTACE JE DUŠEVNÍ VLASTNINOU PODLE ZÁKONA Č. 121/2000 SB. AUTORSKÝ ZÁKON, V PLATNÉM ZNĚNÍ. JAKÉKOLIV UŽITÍ NEBO ZÁSAH DO OBSAHU NEOPRÁVNĚNÁ OSOBA PODLE TOHOTO ZÁKONA PODLEHÁ SANKCÍM.