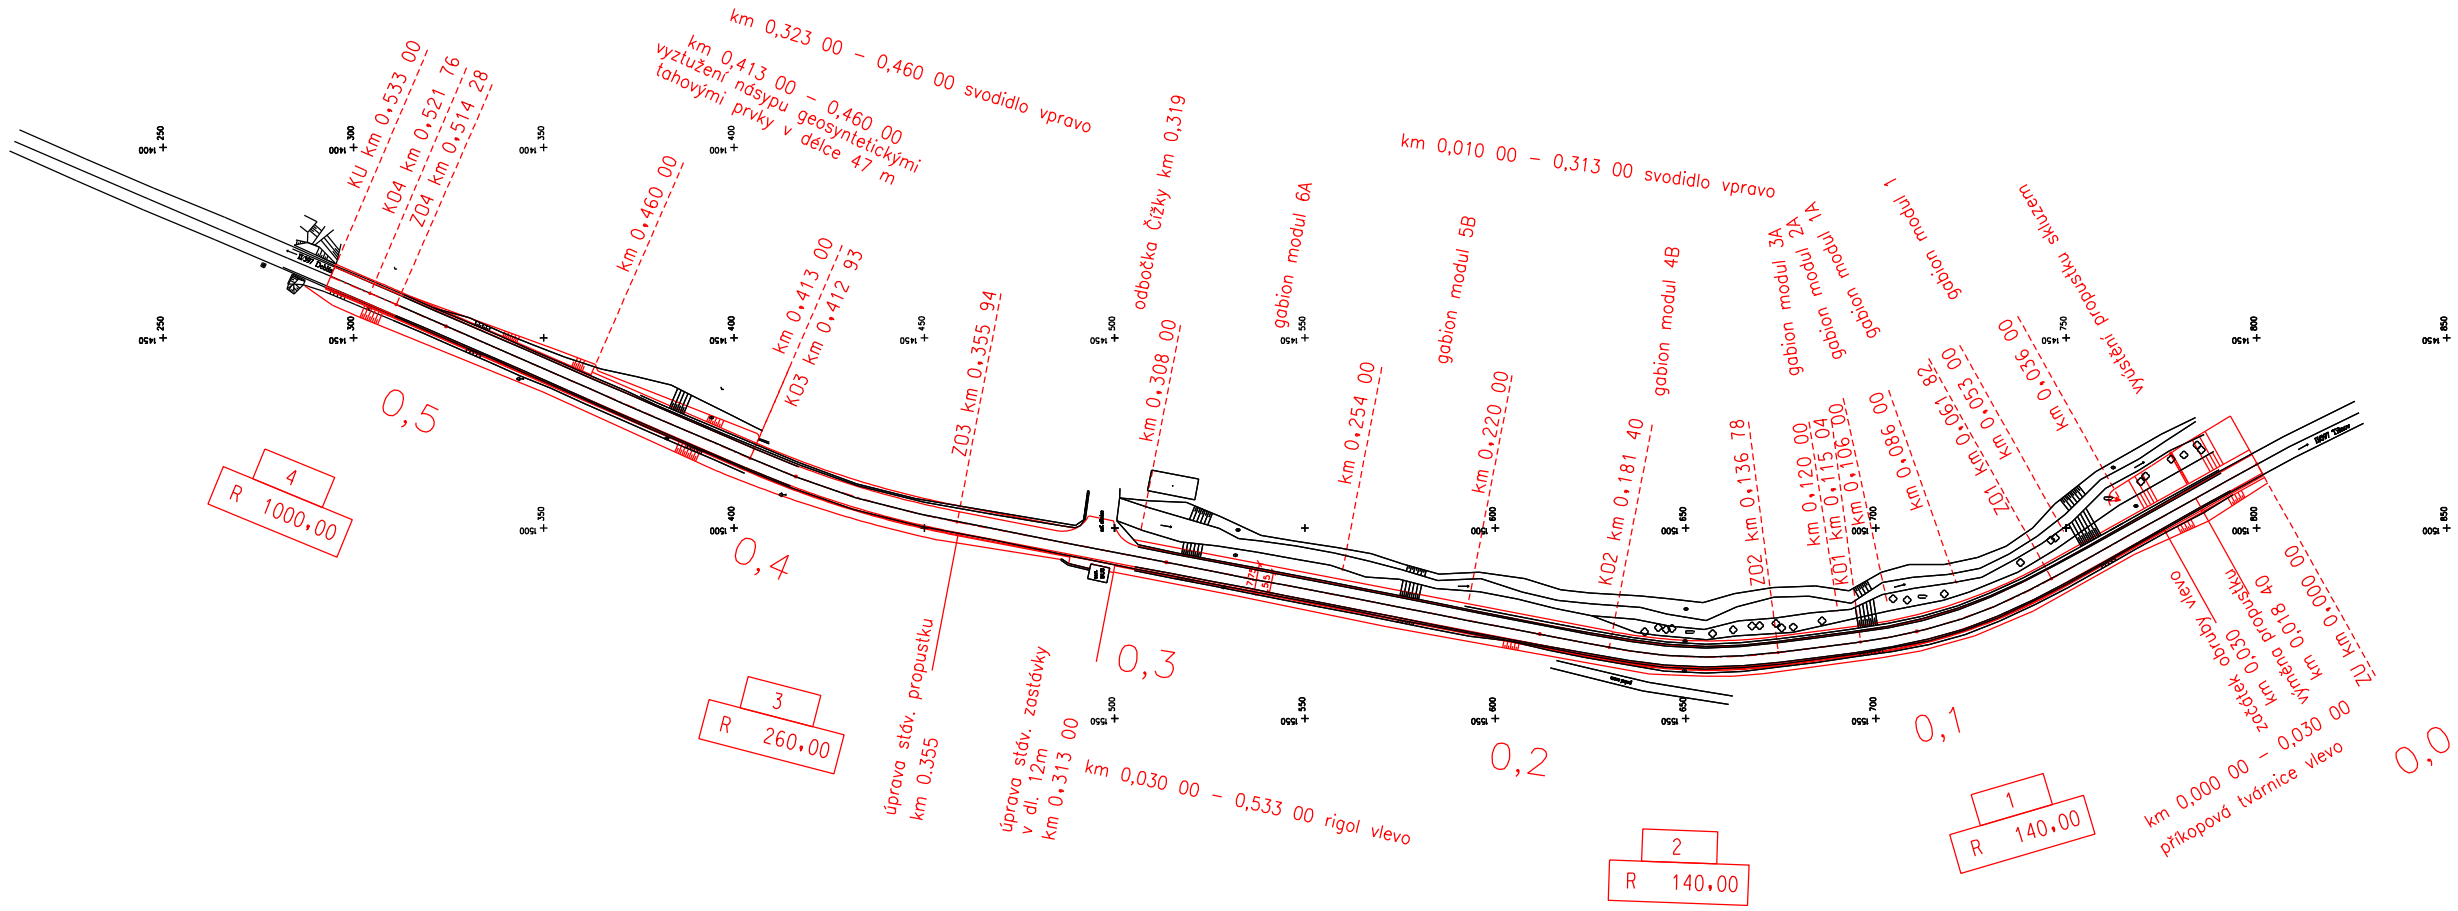

Zodpovědný projektant	Ing. Jaroslav Ondra	TOPROJEKT spol. s r.o.	
Vypracoval	Ing. Jaroslav Ondra		
Investor	SÚS Jm kraje, oblast Brno		
Místo stavby	Čížky	Stupeň	PDPS
SILNICE II/379 TIŠNOV - DEBLÍN, SANACE SESUVU		Formát	2A4
		Datum	08 2012
		Měřítko	Číslo výkresu
SITUACE		1 : 2 000	2