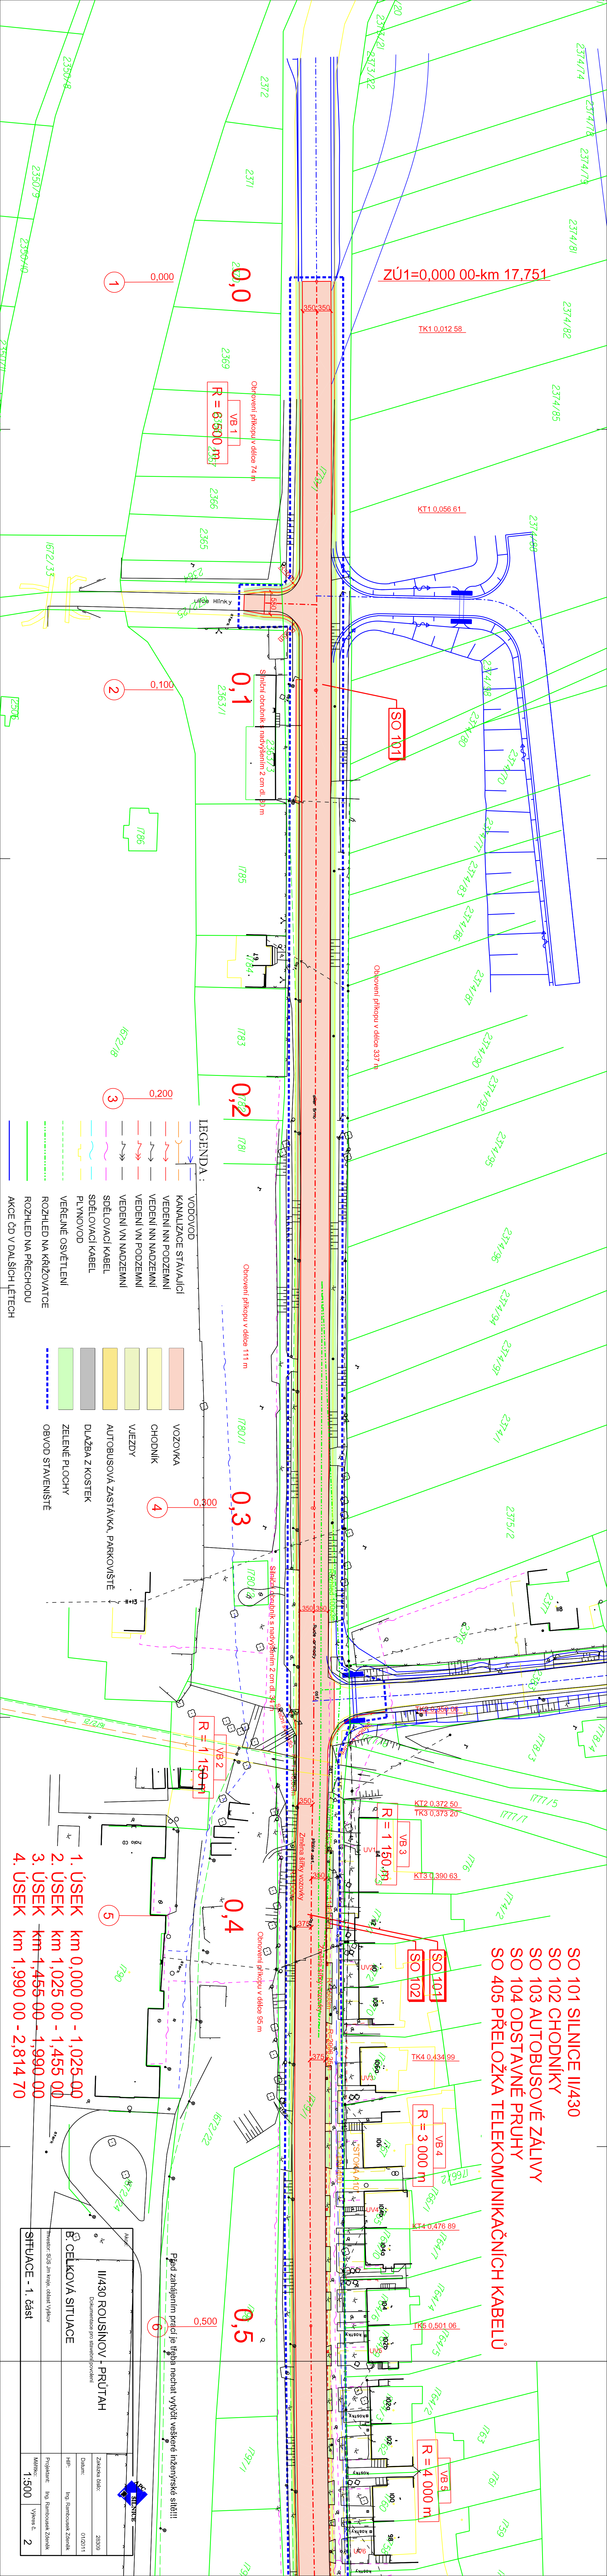
ZÚ1=0,000 00-km 17,751
SO 101
SO 102
R = 6 500 m
R = 1 150 m
R = 3 000 m
R = 4 000 m
VB 1
VB 2
VB 3
VB 4
VB 5
0,0
0,1
0,2
0,3
0,4
0,5
1. ÚSEK km 0,000 00 - 1,025 00
2. ÚSEK km 1,025 00 - 1,455 00
3. ÚSEK km 1,455 00 - 1,990 00
4. ÚSEK km 1,990 00 - 2,814 70
SO 101 SILNICE III/430
SO 102 CHODNÍKY
SO 103 AUTOBUSOVÉ ZÁLIVY
SO 104 ODSTAVNÉ PRUHY
SO 405 PŘELOŽKA TELEKOMUNIKAČNÍCH KABELŮ
LEGENDA :
VODOVOD
KANALIZACE STÁVAJÍCÍ
VEDENÍ NN PODZEMNÍ
VEDENÍ NN NADZEMNÍ
VEDENÍ VN PODZEMNÍ
VEDENÍ VN NADZEMNÍ
SDĚLOVACÍ KABEL
SDĚLOVACÍ KABEL
PLYNOVOD
VEŘEJNÉ OSVĚTLENÍ
ROZHLED NA KŘIŽOVATCE
ROZHLED NA PŘECHODU
AKCE ČOV V DALŠÍCH LETECH
VOZOVKA
CHODNÍK
VJEZDY
AUTOBUSOVÁ ZASTÁVKA, PARKOVIŠTĚ
DLAŽBA Z KOSTEK
ZELENÉ PLOCHY
OBVOD STAVENIŠTĚ
Obrovení přikopy v délce 74 m
Obrovení přikopy v délce 337 m
Obrovení přikopy v délce 111 m
Obrovení přikopy v délce 95 m
Silniční obrubník nájezdový 2 cm dl. 50 m
Silniční obrubník nájezdový 2 cm dl. 34 m
Zpětná štěrk. rozsivka
Příkop
Příkop
Příkop