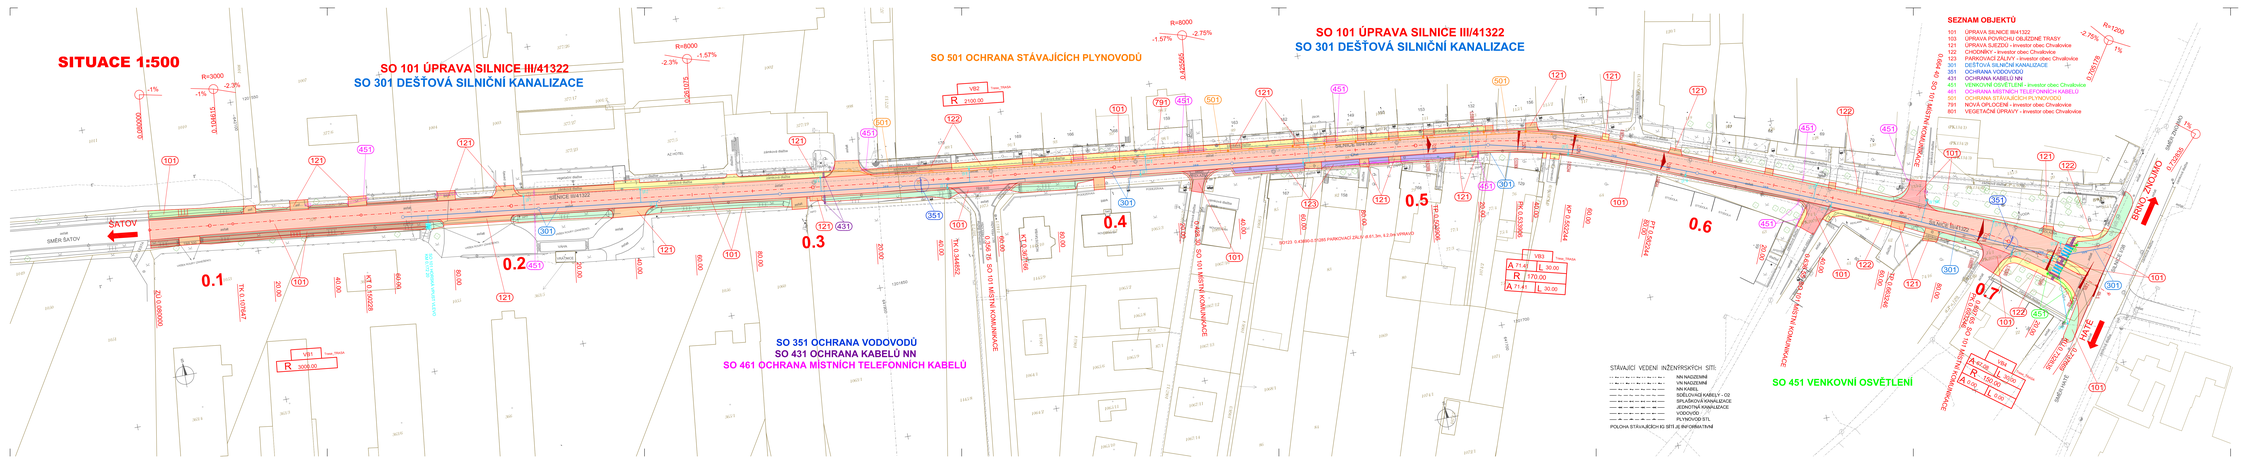

OBJEDNATEL:

Správa a údržba silnic Jihomoravského kraje, příspěvková organizace kraje, Žerotínovo nám.3/5, 60182 Brno

Souřadnicový systém: S - JTSK
Výškový systém: Bpv

Linio Plan, s.r.o.
Sochorova 23, 616 00 Brno
Telefon: +420 541 420 664, 666
Fax: +420 541 420 611

Autorizační razítko:

HIP	Ing. František Kokorský	
Zodp. projektant	Ing. František Kokorský	
Vypracoval	Ing. František Kokorský	
Kontroloval	Ing. Tomáš Jelí	

Název stavby :

III/41322 CHVALOVICE PRŮTAH

Stupeň dokumentace	SOUHRNNÉ ŘEŠENÍ STAVBY
Název dokumentu	Situace stavby koordinační

Kraj:	JIHOMORAVSKÝ
Formát:	A4
Datum:	9/2013
Číslo přeložky:	A7, S2
Měřítko:	1 : 500
Č. výkresu:	2
Č. parc.	

Č. zakázky :	Č. objektu :	Stupeň	Revize :
L-13-025-000		DSP	B