


Světlíky **SŠ GRAFICKÁ ŠMAHOVA**

Světlík – Spodní detail ukončení světlíku

**D01**

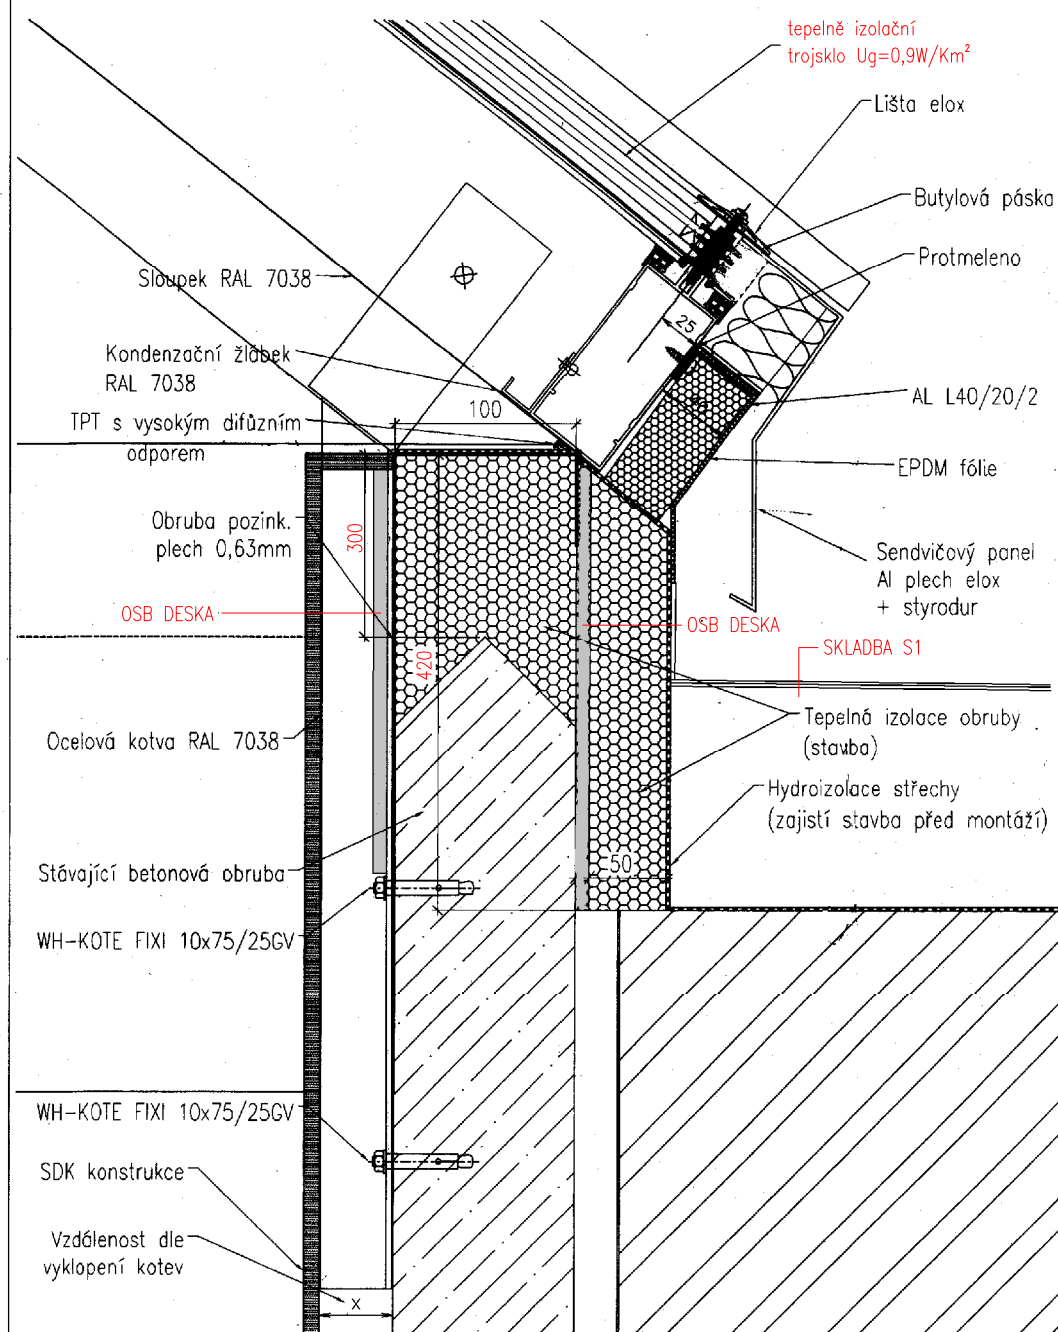

**REVIZE 10/2013**

**SNÍŽENÍ ENERGETICKÉ NÁROČNOSTI OBJEKTU ŠKOLY  
STŘEDNÍ ŠKOLA GRAFICKÁ BRNO, ŠMAHOVA 110**

PROJEKTOVÁ DOKUMENTACE PRO ZHOTOVENÍ STAVBY A VÝBĚR DODAVATELE STAVBY

**ARCHITEKTI  
TIHELKA - STARYCHA S.R.O.**

BRNO, GARGULÁKOVA 32, 614 00

VEDOUČÍ PROJEKTANT  
ING. ARCH. Z. TIHELKA

ZODPOVĚD. PROJEKTANT  
ING. MIKULÁŠ STARYCHA

VYPRACOVAL  
ING. STANISLAV SMOLÍK

DATUM  
10 2013

ZAK. ČÍSLO  
11/08

STUPEŇ  
PROJEKT

INVESTOR : STŘEDNÍ ŠKOLA GRAFICKÁ BRNO, ŠMAHOVA 110

ARCHITEKT.-STAVEBNÍ ŘEŠENÍ

DETAIL SVĚTLÍKU – ULOŽENÍ NA OBRUBU

MĚŘÍTKO  
1 : 100

Č. VÝKRESU  
**D01**