
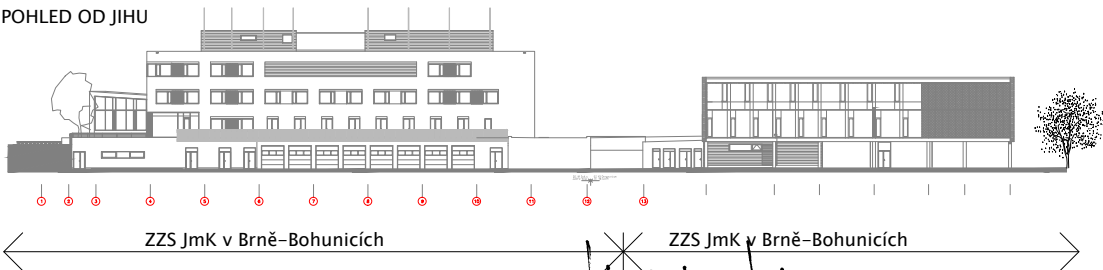


varianta B
pohled od jihu
1 : 200

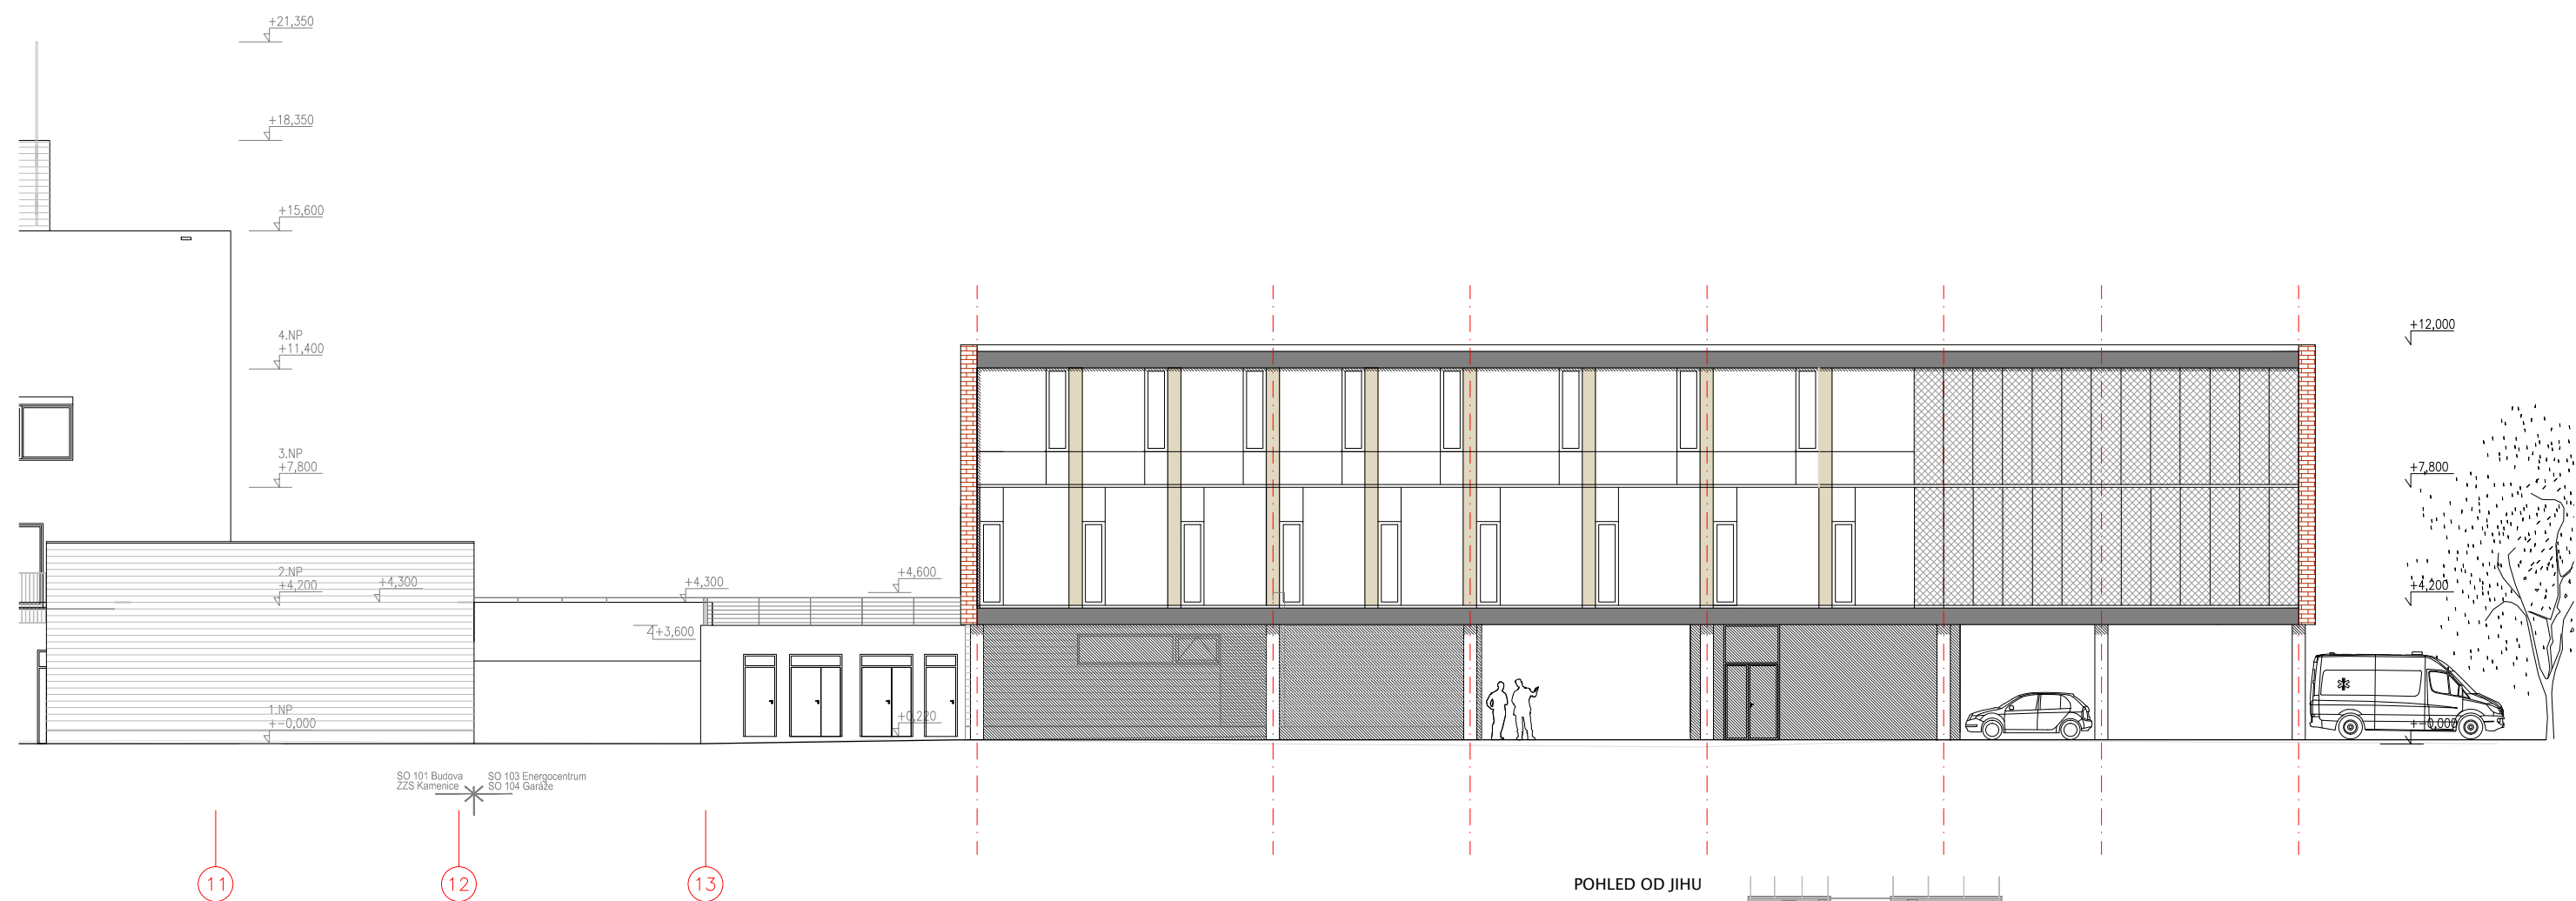

"Dostavba vzdělávacího centra v areálu ZZS JmK v Brně-Bohunicích" B.2.6

Stavebník: ZZS JmK p.o.
AUTOR: ING.ARCH. VLADISLAV VRÁNA, ING.ARCH. MARTIN HÁDLÍK
ATELIER 2002, Zachova 6, 602 00 Brno, IČ: 26897270
VYPRACOVAL: ING.ARCH. Štěpán VRÁNA

STUDIE
březen 2016
A1606

pohled od jihu

1 : 200