varianta B
pohled od severu
1 : 200

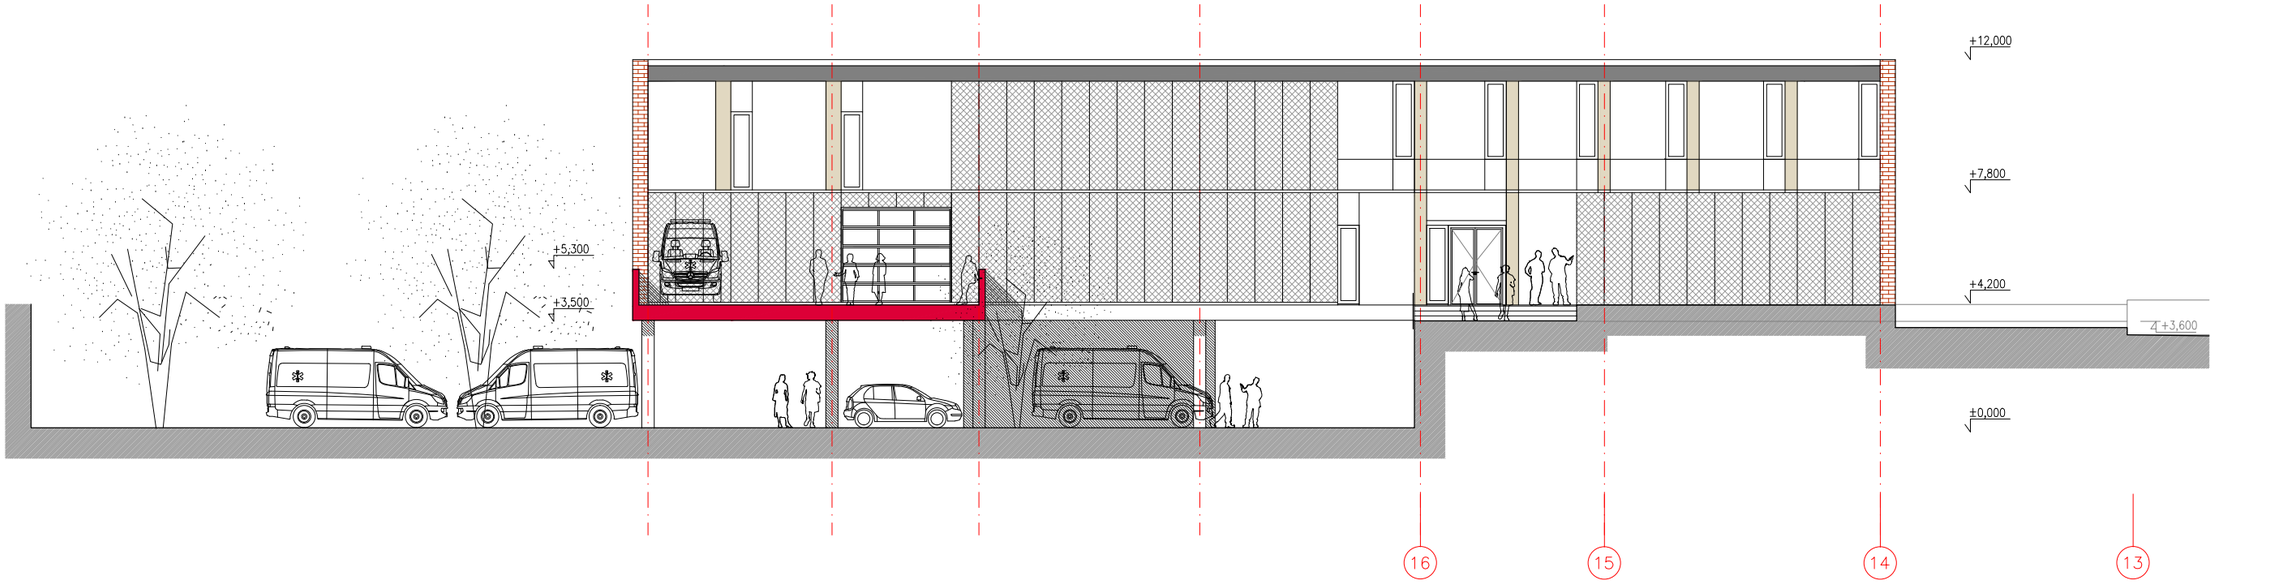

POHLED OD SEVERU

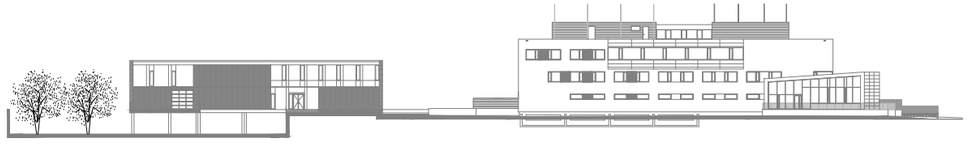

Stavba vzdělávacího centra

ZZS JmK v Brně-Bohunicích

"Dostavba vzdělávacího centra v areálu ZZS JmK v Brně-Bohunicích" B.2.5

Stavebník: ZZS JmK p.o. STUDIE

AUTOR: ING.ARCH. VLADISLAV VRÁNA, ING.ARCH. MARTIN HÁDLÍK březen 2016

ATELIER 2002, Zachova 6, 602 00 Brno, IČ: 26897270 A1606

VYPRACOVAL: ING.ARCH. Štěpán VRÁNA

pohled od severu 1 : 200