


POHLED ZE ZÁPADU  
1:200

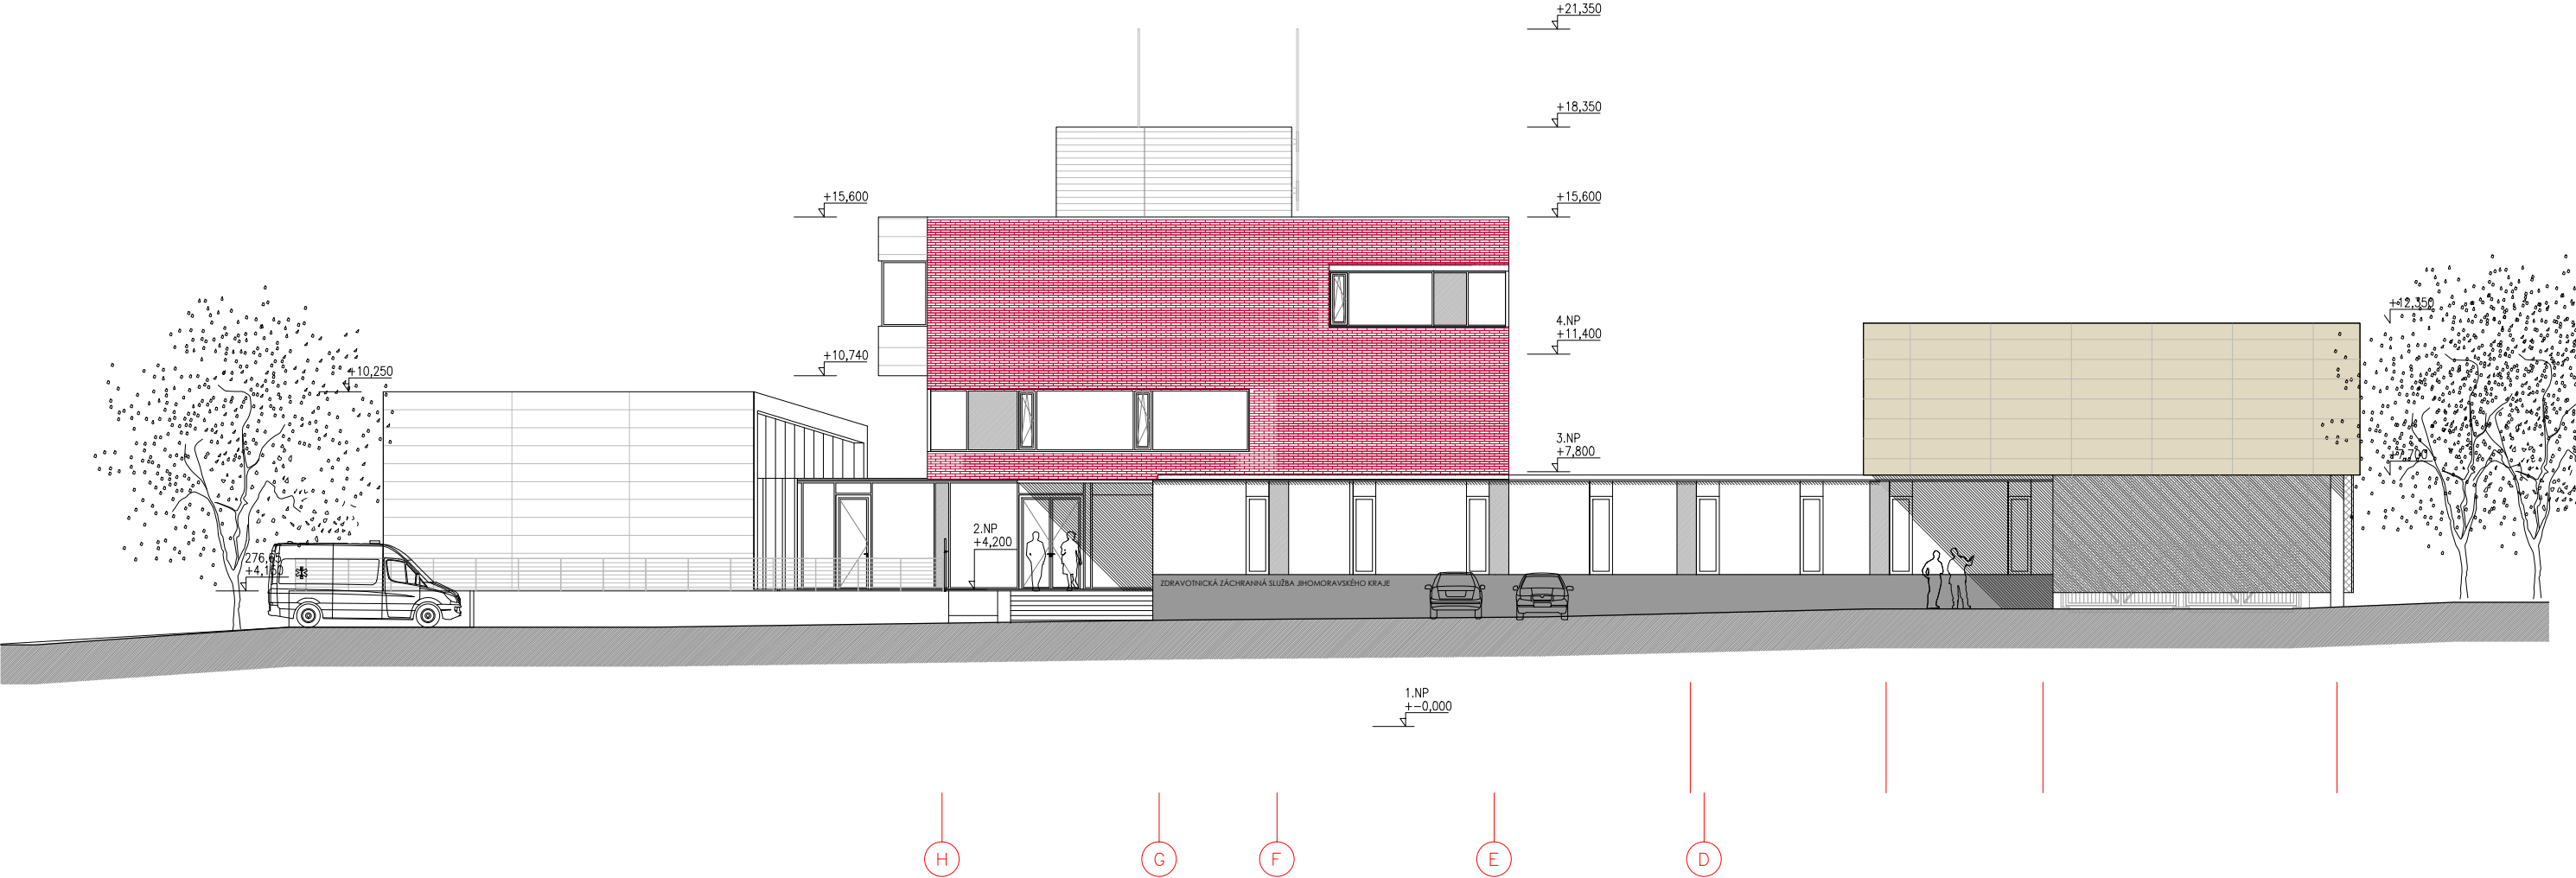

*Vladislav Vrána*  
"Dostavba vzdělávacího centra v areálu ZZS JmK v Brně-Bohunicích" B.1.8  
Stavebník: ZZS JmK p.o.  
AUTOR: ING.ARCH. VLADISLAV VRÁNA, ING.ARCH. MARTIN HÁDLÍK  
ATELIER 2002, Zachova 6, 602 00 Brno, IČ: 26897270  
VYPRACOVAL: ING.ARCH. MARTIN HÁDLÍK  
STUDIE  
březen 2016  
A1606  
*M.H.*  
POHLED ZE ZÁPADU 1 : 200