


POHLED Z JIHU
1:200

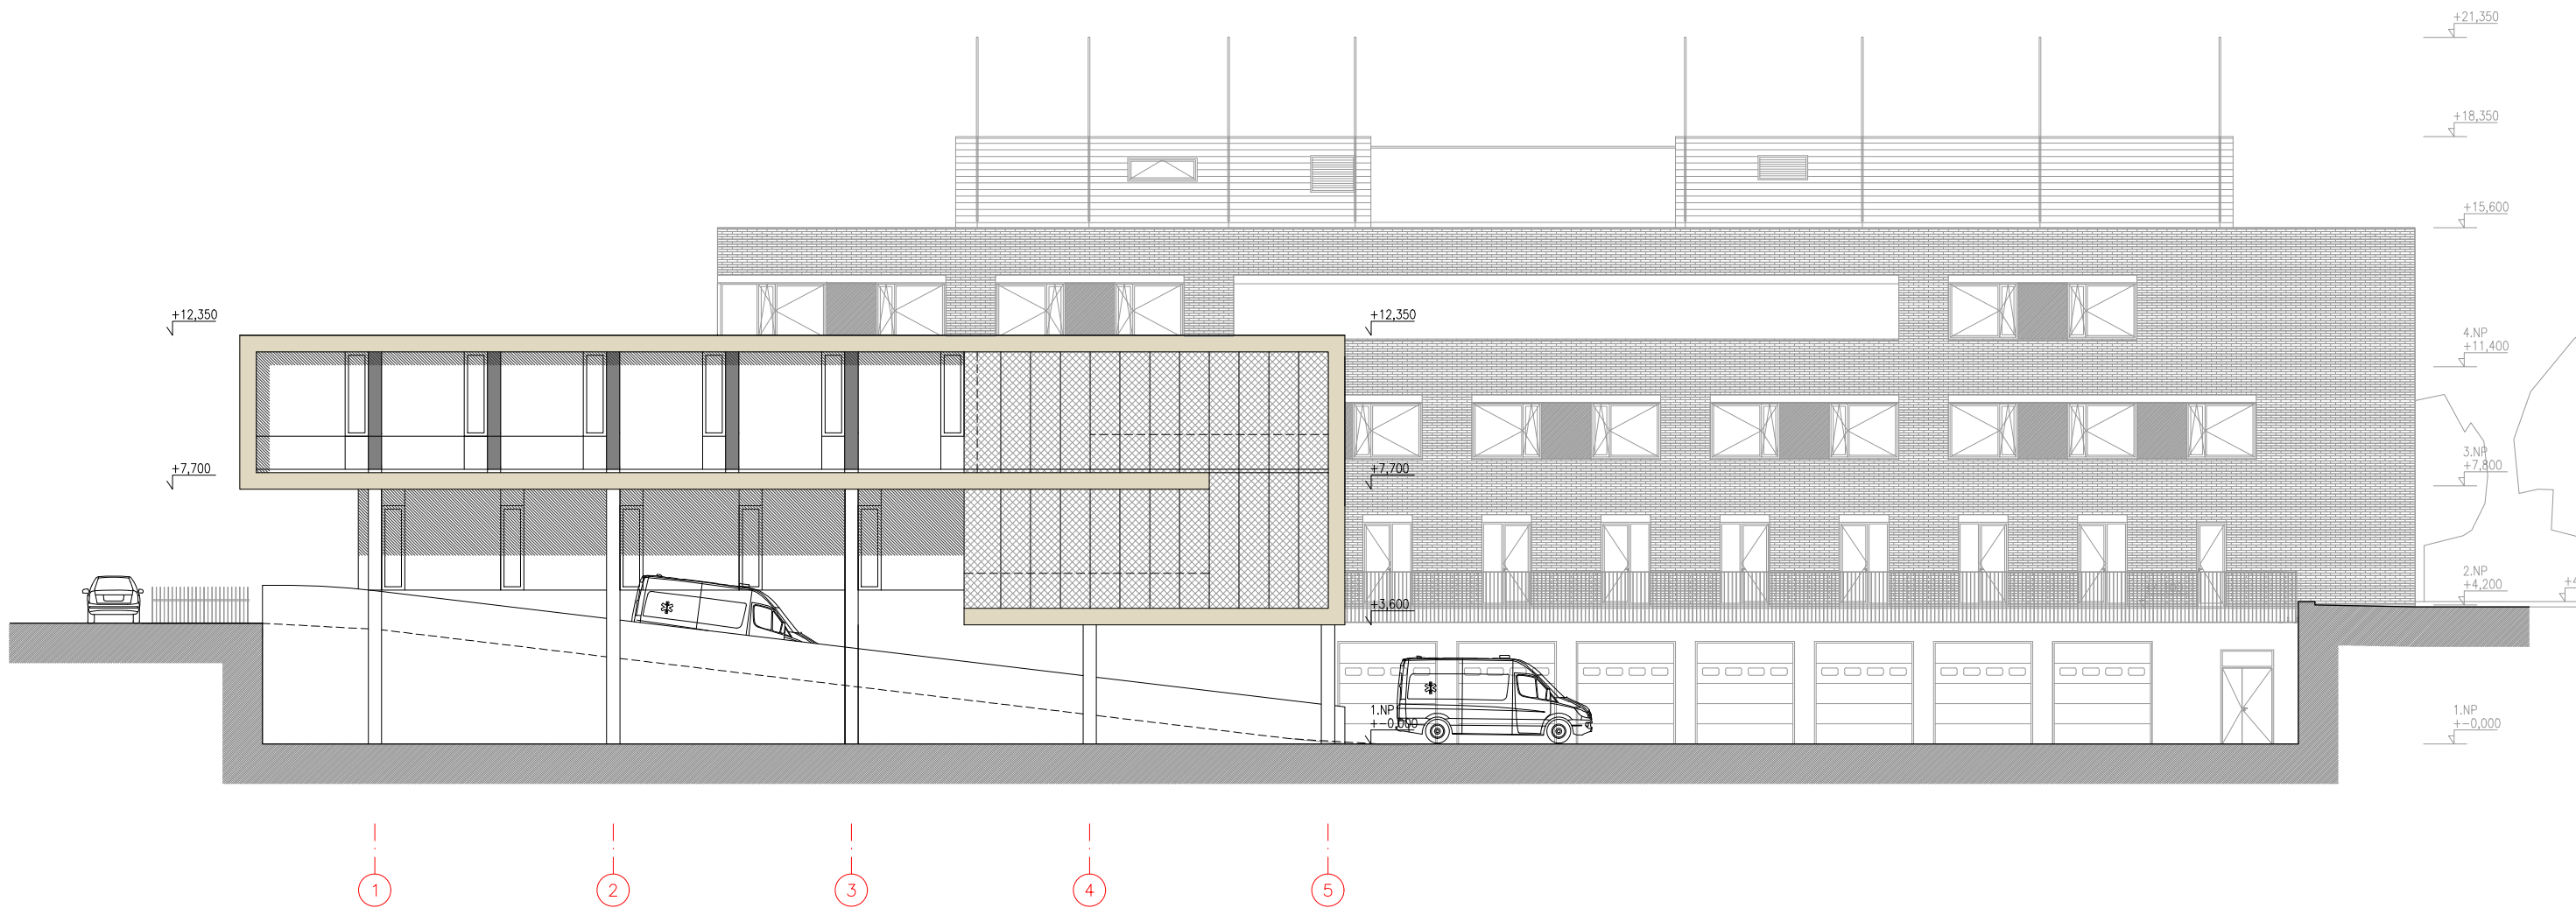

Vladislav Vrána
"Dostavba vzdělávacího centra v areálu ZZS JmK v Brně-Bohunicích" B.1.6
Stavebník: ZZS JmK p.o.
AUTOR: ING.ARCH. VLADISLAV VRÁNA, ING.ARCH. MARTIN HÁDLÍK
ATELIER 2002, Zachova 6, 602 00 Brno, IČ: 26897270
VYPRACOVAL: ING.ARCH. MARTIN HÁDLÍK
STUDIE
březen 2016
A1606
M.H.
POHLED Z JIHU 1 : 200