


DODÁVKA STAVEBNÍ ELEKTROINSTALACE  
– UPRÁVENO DLA POŽADAVKŮ EXPOZICE

DODÁVKA EXPOZICE  
REZERVA 6 modulů

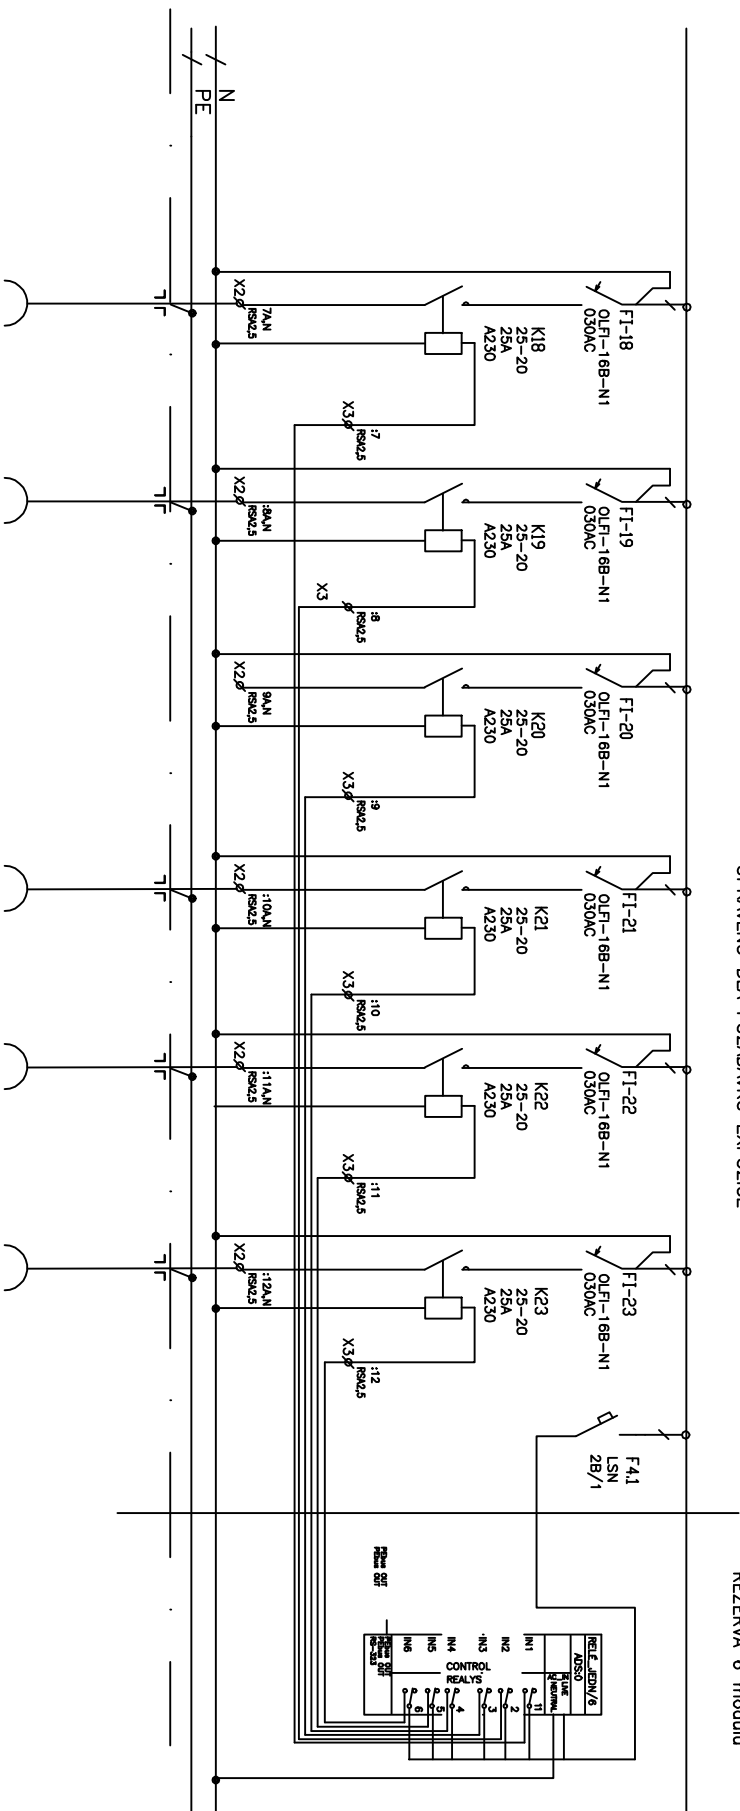

zdsuvka	podlahová
1.golierie	
BP3-5PK.A	
CKKH	
3x2,5	
WLE118	

zdsuvka	podlahová
1.golierie	
BP3-9PK.B	
CKKH	
3x2,5	
WLE119	

zdsuvka	podlahová
1.golierie	
BP1-31PK.A	
CKKH	
3x2,5	
WLE121	

zdsuvka	podlahová
1.golierie	
BP1-31PK.A	
CKKH	
3x2,5	
WLE122	

zdsuvka	podlahová
1.golierie	
BP1-31PK.A	
CKKH	
3x2,5	
WLE123	

OVLADACI	
RELE	
DODAVKA	
EXPOZICE	

REV.	01/2011	DPS	PECHA	KADROŽKA	HLOK	KRESIL	KONTR.	SCHVAL.	AKCE:	MORAVIAN SCIENCE CENTRE BRNO	LIST	7	POČET LISTŮ	11
DATA		POPS							VYPRACOV:	ING.KADROŽKA	NAZEV	JEDNOPÓLOVÉ SCHEMA ROZVADĚČE RED1.02		
										STRAŽNICKÁ 12				
										627 00 BRNO				
										projekce@kadrozka.cz				
											ČÍS. VÝR.			