


DODÁVKA STAVEBNÍ ELEKTRINSTALACE  
– UPRÁVENO DLA POŽADAVKŮ EXPOZICE

DODÁVKA EXPOZICE  
REZERVA 6 modulů

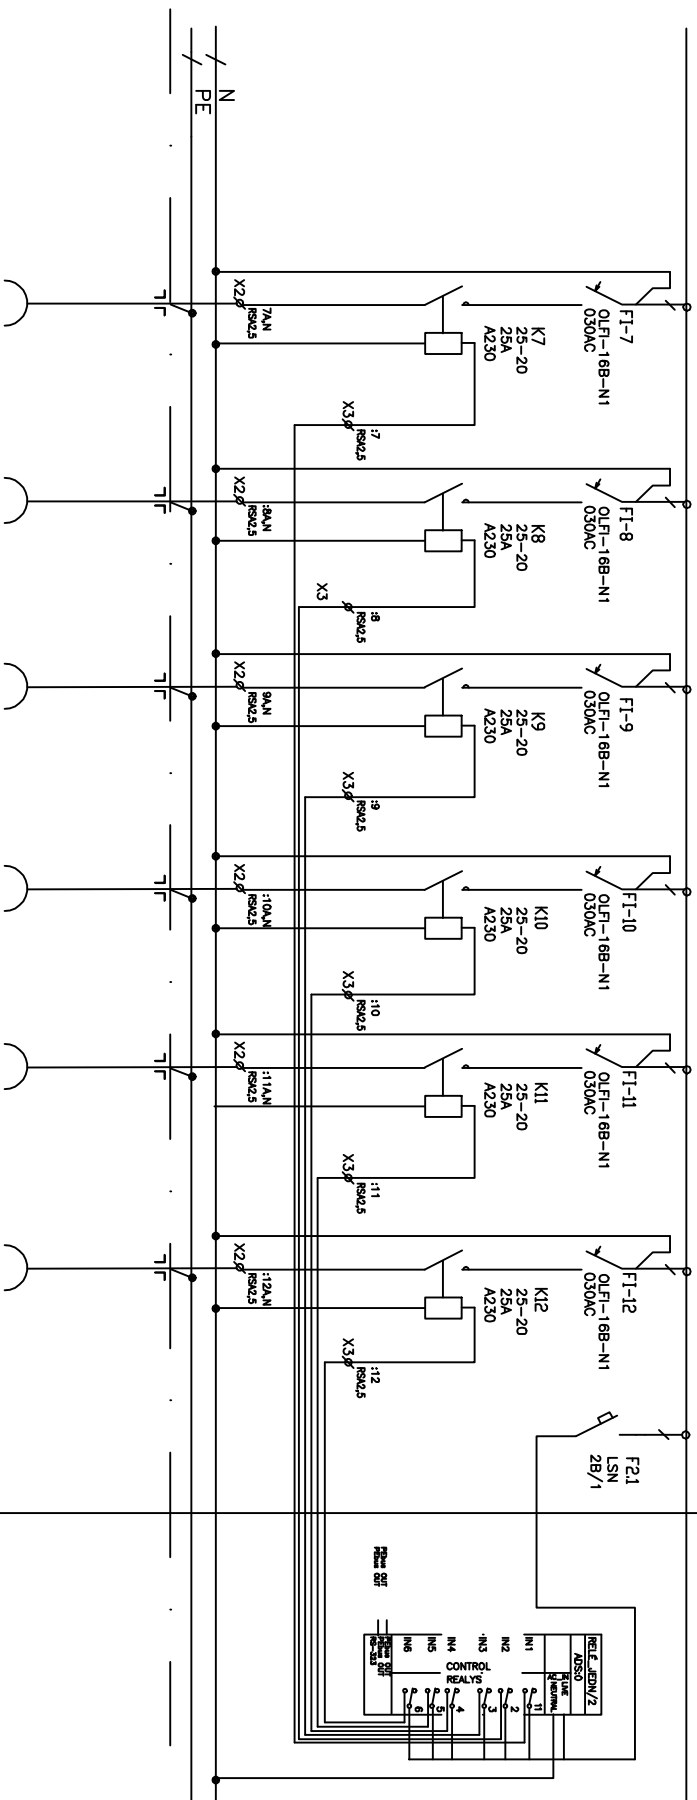

zřesuvka
1np
BP1-9A
CKKH
3x2,5
WLE7

zřesuvka
podílnová
1np
BP1-9B
CKKH
3x2,5
WLE8

zřesuvka
podílnová
1np
BP1-9C
CKKH
3x2,5
WLE9

zřesuvka
podílnová
1np
BP1-10A
CKKH
3x2,5
WLE10

zřesuvka
podílnová
1np
BP1-10B
CKKH
3x2,5
WLE11

zřesuvka
podílnová
1np
BP1-10C
CKKH
3x2,5
WLE12

OVLADACÍ
RELE
DODÁVKA
EXPOZICE

REV.	01/2011	DPS	PECHA	KADROŇKA	HLOČK	KRESLIL	KONTŘ.	SCHVALIL	AKCE:	MORAVIAN SCIENCE CENTRE BRNO	LIST	2	POČET LISTŮ	5
DATA		POPS							VYPRACOVIL:	ING. KADROŇKA	NAZEV	JEDNOPÓLOVÉ SCHEMA ROZVADĚČE	REDO.05	
										STŘAŽNÍČKA 12				
										627 00 BRNO				
										projekce@kadroňka.cz				
											ČÍS. VÝR.			