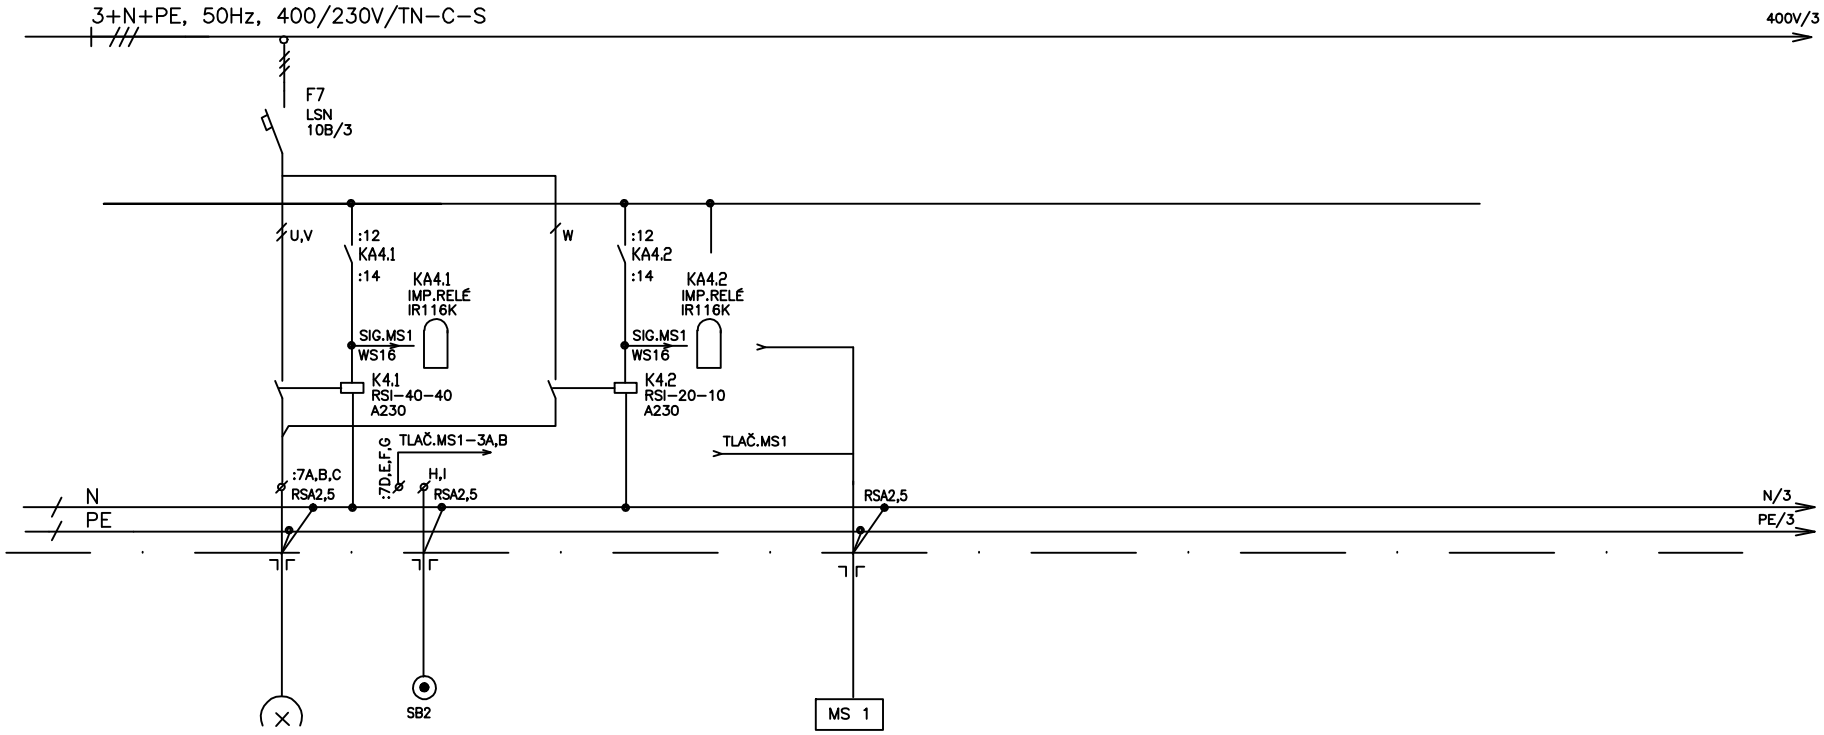

ZARIZENI	OSVĚTLENÍ EXPOZICE	OVLÁDÁNÍ ORIENT OSV PLOCHY
EL.ZARIZENI	3.12	3.12
Pi (kW)	0,56	
KABEL	CYKY-J 5x1,5	CYKY-J 5x1,5
OZN. KABELU	WL7	WS2

OVLÁDÁNÍ
1.33
MS1
CYKY-J 19x1,5
WS04.01

REV.	DATUM	POPIS	KRESLIL	KONTR.	SCHVÁLIL
	01/2011	DPS	PECHA	KADRNOŽKA	HUČÍK

AKCE: MORAVIAN SCIENCE CENTRE BRNO

VYPRACOVAL: ING.KADRNOŽKA
STRÁŽNICKÁ 12
627 00 BRNO
projekce@kadrnozka.cz

LIST	4	POČET LISTŮ	5

NÁZEV JEDNOPÓLOVÉ SCHÉMA ROZVADĚČE R04.01

ČÍS. VÝKR.