


DODÁVKA STAVEBNÍ ELEKTRINSTALACE  
– UPRÁVENO DLA POŽADAVKŮ EXPOZICE

DODÁVKA EXPOZICE  
REZERVA 6 modulů

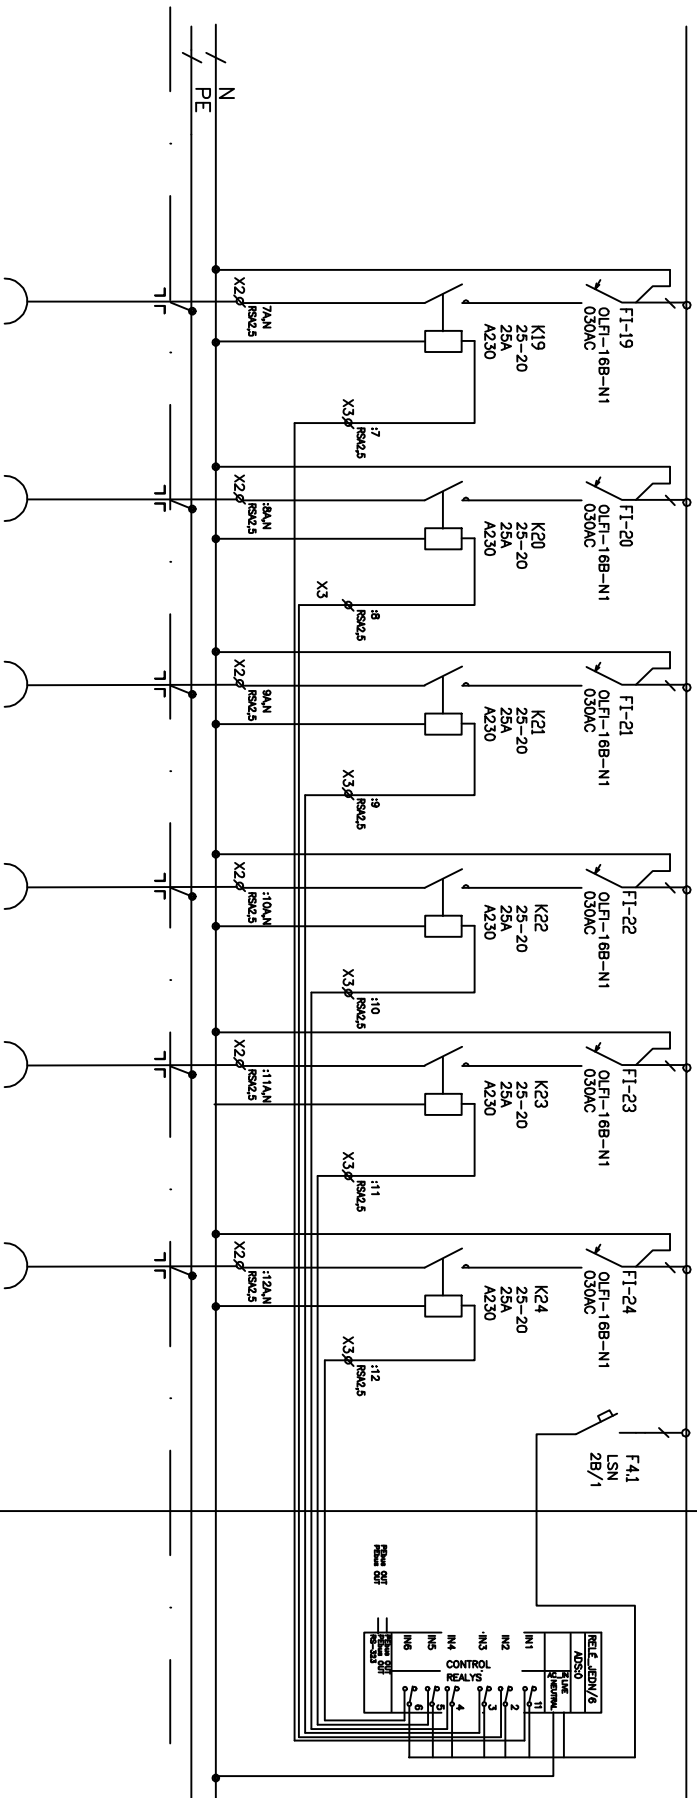

zřesuvka
1np
BP1-13A
CKKH
3x2,5
WLE69

zřesuvka
podílnová
1np
BP1-13B
CKKH
3x2,5
WLE70

zřesuvka
podílnová
1np
BP1-13C
CKKH
3x2,5
WLE71

zřesuvka
podílnová
1np
BP1-14A
CKKH
3x2,5
WLE72

zřesuvka
podílnová
1np
BP1-14B
CKKH
3x2,5
WLE73

zřesuvka
podílnová
1np
BP1-14C
CKKH
3x2,5
WLE74

OVLADACÍ
RELE
DODÁVKA
EXPOZICE

REV.	01/2011	DPS	PEČKA	KADROŽKA	HLOČK	KRESLIL	KONTŘ.	SCHVALIL	AKCE:	MORAVIAN SCIENCE CENTRE BRNO	LIST	7	POČET LISTŮ	7
									VYPRACOVAL:	ING. KADROŽKA	NAZEV	JEDNOPÓLOVÉ SCHEMA ROZVADĚČE RE00.01		
										STRÁŽNICKÁ 12				
										627 00 BRNO				
										projekce@kadrozka.cz				
											ČÍS. VÝR.			