


4.NP - LEGENDA MÍSTNOSTÍ:

4.13	SCHODIŠTĚ	16,42	-	P15	VINYLOVÁ PODLAHOVINA	SÁDROKARTON PROSKLENÁ FASÁDA
4.14	KANCELAŘ	30,22	2,60	P34	ZÁTĚŽOVÝ KOBEREC	SÁDROKARTON
4.15	NEOBRAZENO					
4.16	STROJOVNA VÝTAHU	21,36	3,41	P46	BEZPRAŠNÝ NÁTĚR	VÁPOMÍTKA ŠTUKOV.

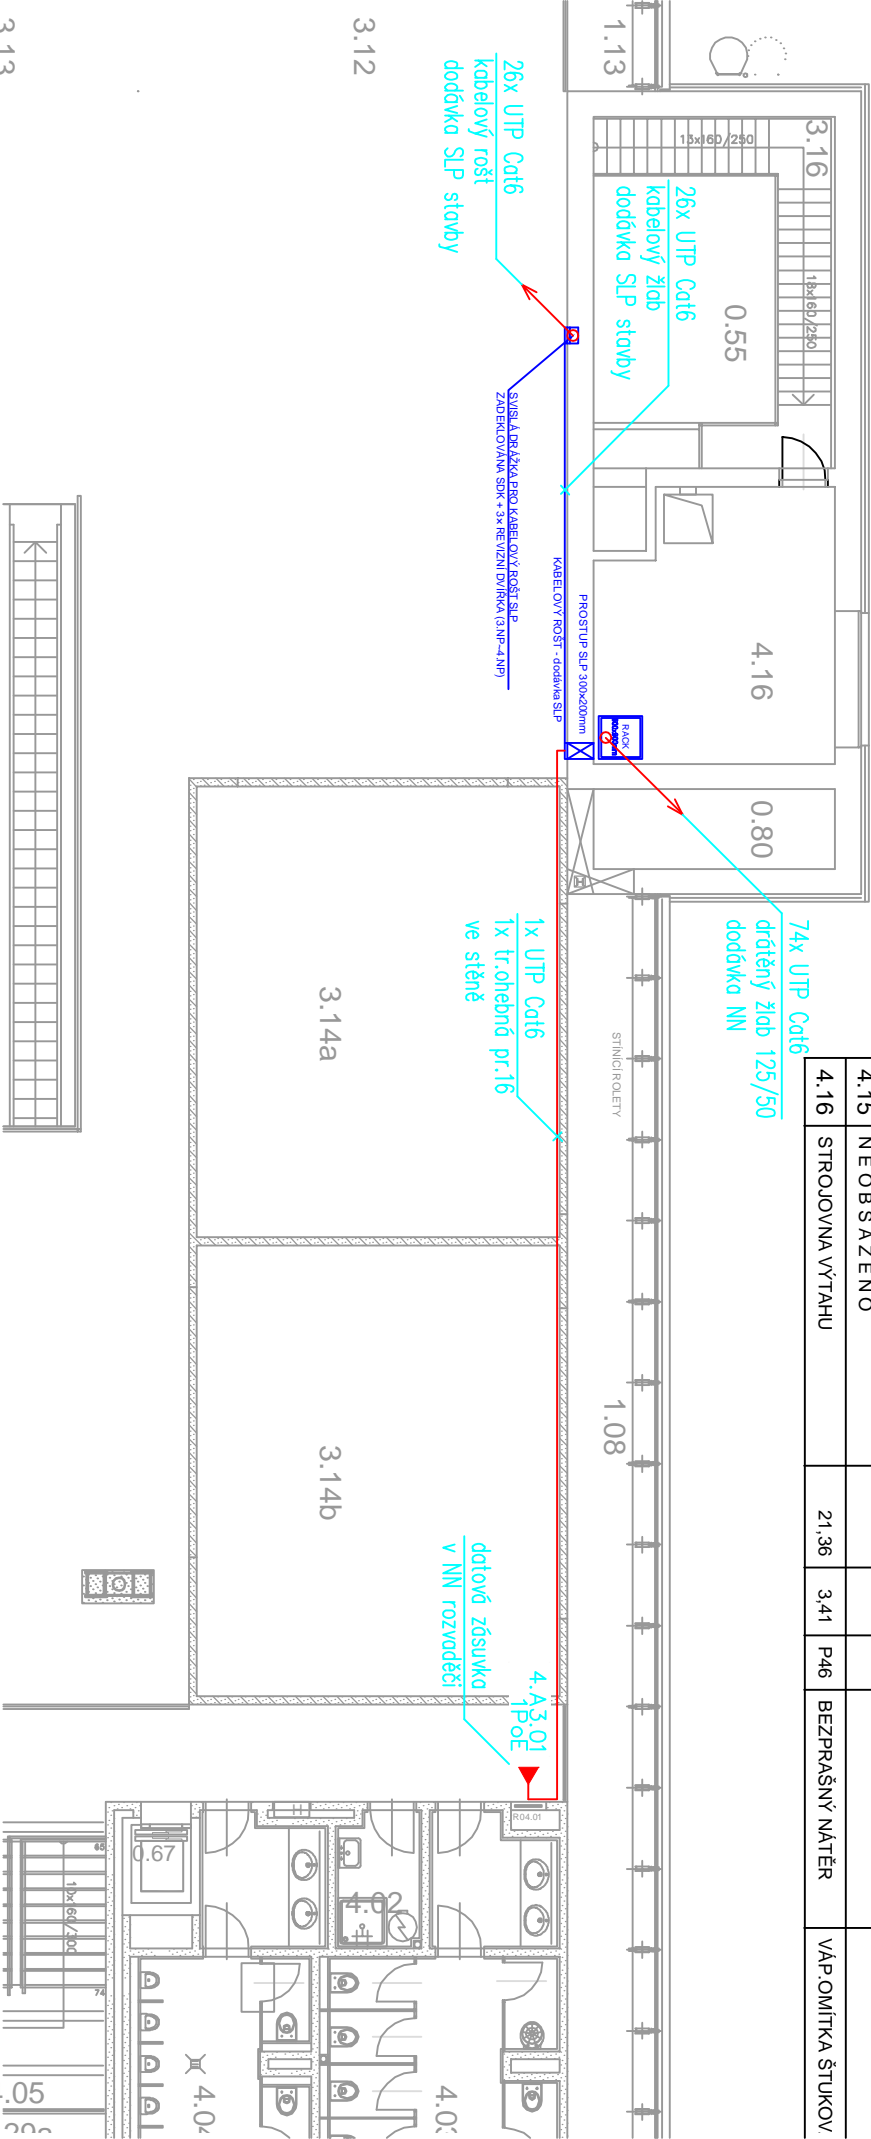

LEGENDA:

- 2

▶


DATOVÁ ZÁSUVKA (dvouportová)
- 4+2PoE

▶

DATOVÉ ZÁSUVKY V PODLAHOVÉ KRABICI (4 porty bez PoE, 2 porty s PoE)
- ✖

NOVÝ DATOVÝ ROZVADĚČ
- DATOVÝ ROZVADĚČ OD SLP STAVBY
- TRASA KABELU UTP CAT.6 LSZH
- KABELOVÁ TRASA PŘIPRAVENÁ OD SLP STAVBY, NEBO OD NN
- XI

NAPÁJECÍ BOD 230V

Zodpovědný projektant: David Střelec		 COMINFEX spol. s r.o. BRNO	
Projektant: Pavel Šustr			
Investor: Jihomoravský kraj, Žerotínovo nám. 3/5, Brno			
akce:		stupeň	DPS
MORAVIAN SCIENCE CENTRE BRNO Strukturovaná kabeláž pro část expozice		datum	11/2013
		formát	1x A4
Dispozice zařízení systému SK - 4.NP		měřítko : 1:140	
		č.výkresu 05	