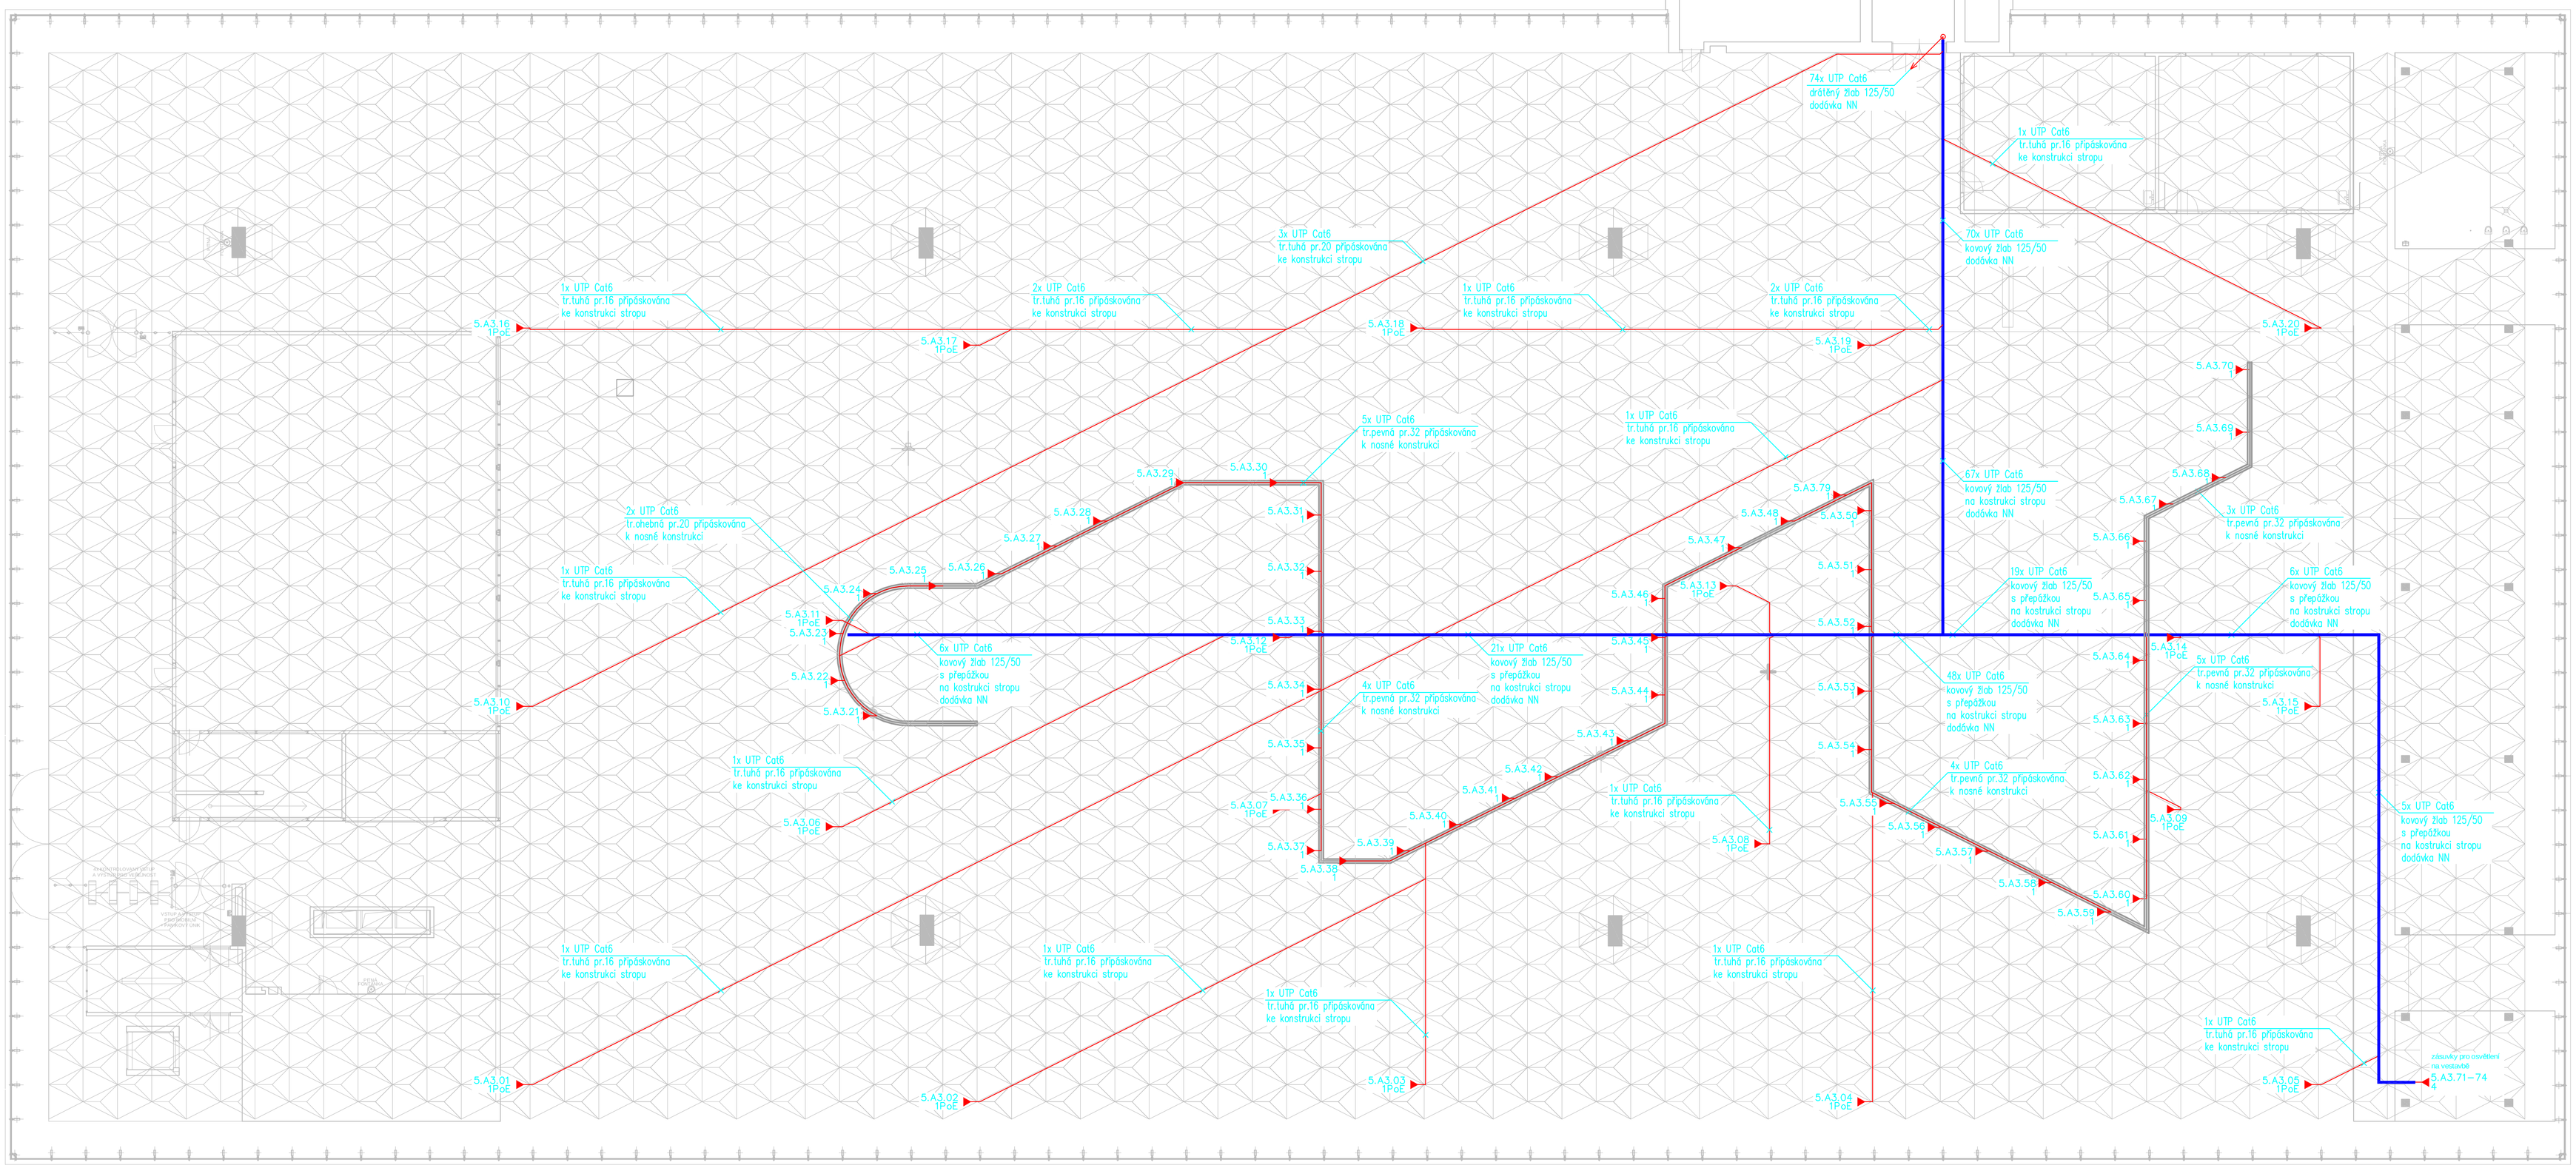

LEGENDA:

- 2 — DATOVÁ ZÁSUVKA (dvouportová)
- 4+2PoE — DATOVÉ ZÁSUVKY V PODLAHOVÉ KRABICI (4 porty bez PoE, 2 porty s PoE)
- NOVÝ DATOVÝ ROZVADĚČ
- RACK — DATOVÝ ROZVADĚČ OD SLP STAVBY
- TRASA KABELU UTP CAT.6 LSZH
- KABELOVÁ TRASA PŘIPRAVENÁ OD SLP STAVBY, NEBO OD NN
- X1 — NAPÁJECÍ BOD 230V

Zodpovědný projektant: David Střelec	COMIMPEX spol. s r.o. BRNO	
Projektant: Pavel Šustr		
Investor: Jihomoravský kraj, Žerotínovo nám. 3/5, Brno		
akce: **MORAVIAN SCIENCE CENTRE BRNO** **Strukturovaná kabeláž pro část expozice**	stupeň	DPS
	datum	11/2013
	formát	8x A4
Dispozice zařízení systému SK - pod střechou	měřítko : 1:140	č.výkresu 06