


DODÁVKA STAVEBNÍ
ELEKTROINSTALACE
– NAPÁJENÍ EXPOZICE

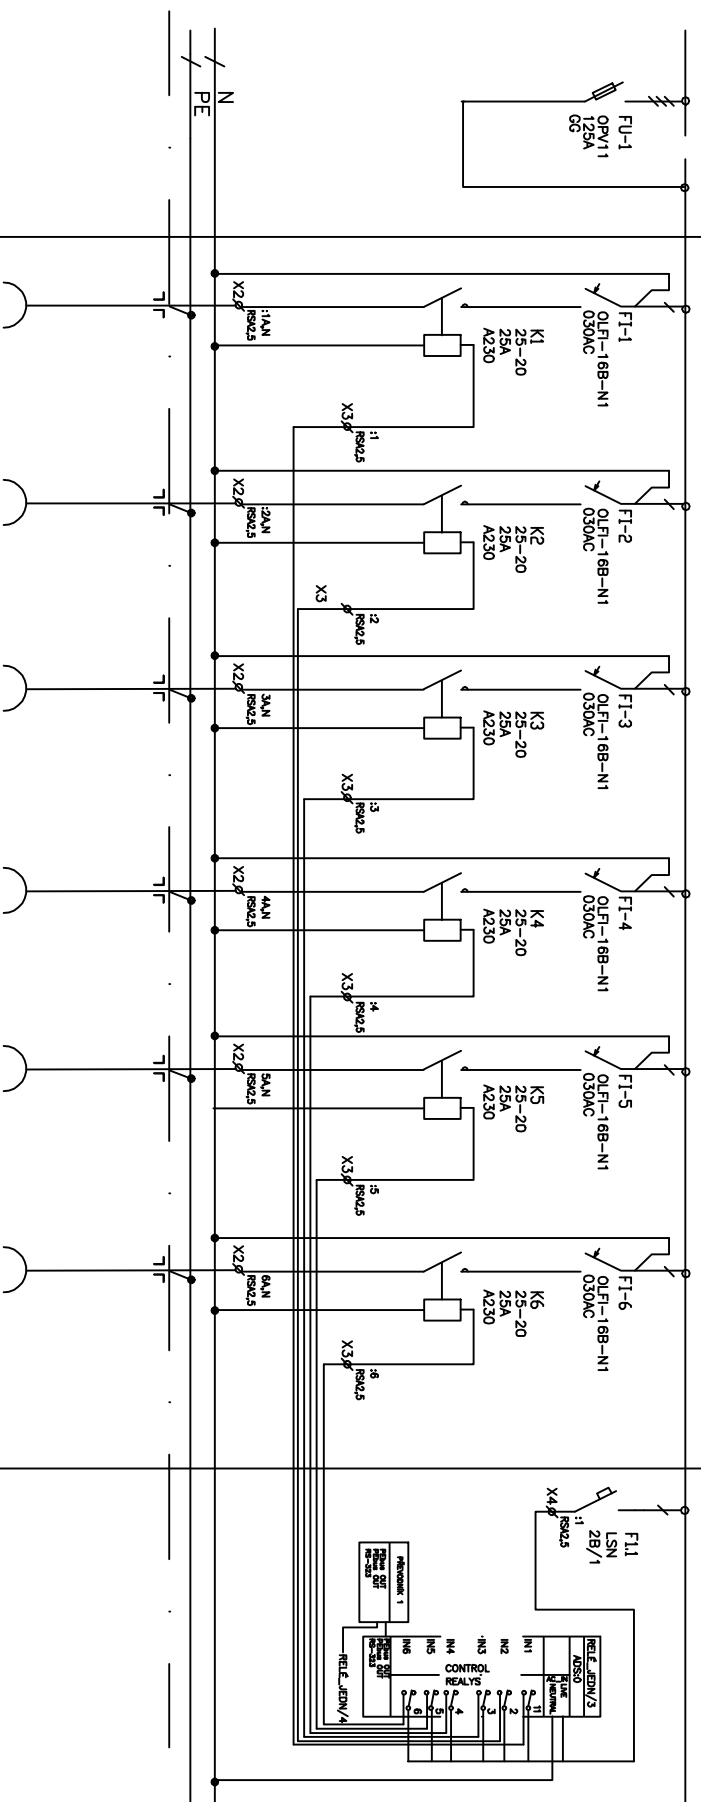

DODÁVKA STAVEBNÍ ELEKTROINSTALACE
– UPRÁVENO DLA POŽADAVKŮ EXPOZICE

**DODÁVKA EXPOZICE
REZERVA 9 moduliů**

NAPOLJENI EXPOZIC

z6suvka
1np
PB1-17A
CXKH 3x2,5
WLE13

zázuvka podlahová
1np
BP1-17B
CXKH 3x2,5
WLE14

zázuvka podlahová
1np
BP1-17C
CXKH 3x2,5
WLE15

zázuvka podlahová
1np
BP1-21A
CXH 3x2,5
WLE16

z6suvka podlahová
1np
BP1-21B
CXKH 3x2,5
WLE17

zázuvka podlahová
1np
BP1-21C
CXKH 3x2,5
WLE18

OVĽADACI RELÉ
DODÁVKA
EXPLOZICE

[illegible]