


DODÁVKA STAVEBNÍ ELEKTRONSTALACE  
– UPRÁVENO DLA POŽADAVKŮ EXPOZICE

DODÁVKA EXPOZICE  
REZERVA 6 modulů

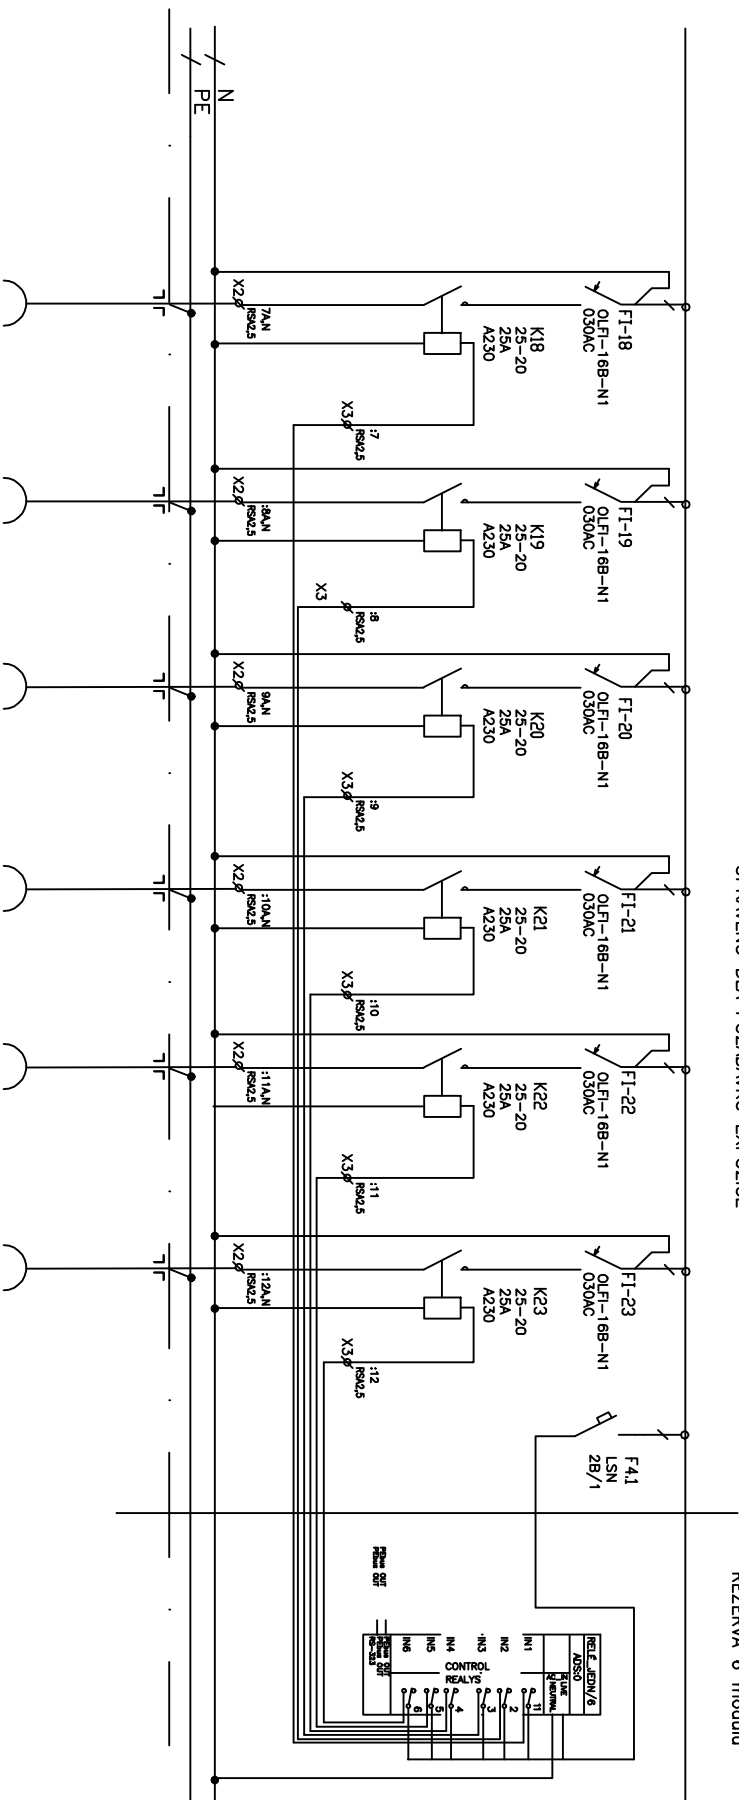

zřesuvka
1np
BP1-25A
CKKH
3x2,5
WLE93

zřesuvka
podílnová
1np
BP1-25B
CKKH
3x2,5
WLE94

zřesuvka
podílnová
1np
BP1-25C
CKKH
3x2,5
WLE95

zřesuvka
podílnová
1np
BP1-26A
CKKH
3x2,5
WLE96

zřesuvka
podílnová
1np
BP1-26B
CKKH
3x2,5
WLE97

zřesuvka
podílnová
1np
BP1-26C
CKKH
3x2,5
WLE98

OVLADACÍ
RELE
DODÁVKA
EXPOZICE

REV.	01/2011	DATUM	DPS	PEČKA	KABROVKA	HLOK	KRESL	KONT.	SCHAL	AKCE:	MORAVIAN SCIENCE CENTRE BRNO	LIST	7	POČET LISTŮ	7
										VYPRACOV:	ING. KADRNOŽKA	NAZEV	JEDNOPÓLOVÉ SCHEMA ROZVADĚČE	REDO.02	
											STRÁŽNICKÁ 12				
											627 00 BRNO				
											projekce@kadrnozka.cz				
												ČÍS. VÝR.			