


DODÁVKA STAVEBNÍ ELEKTRINSTALACE
– UPRÁVENO DLA POŽADAVKŮ EXPOZICE

DODÁVKA EXPOZICE
REZERVA 6 modulů

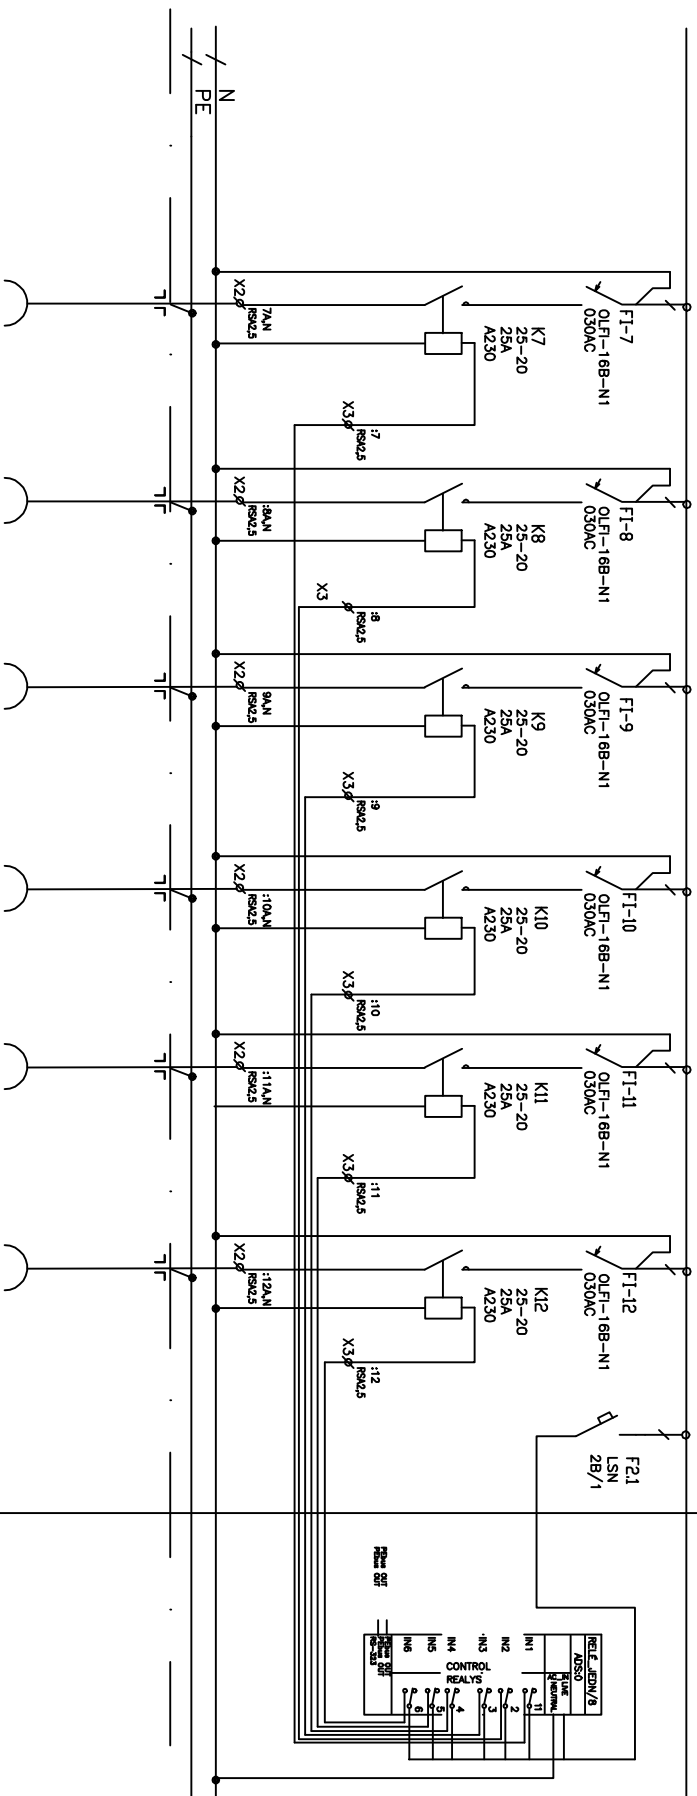

zkušuko
1np
BP1-24A
CKKH
3x2,5
WLE41

zkušuko
podílnová
1np
BP1-24B
CKKH
3x2,5
WLE42

zkušuko
podílnová
1np
BP1-24C
CKKH
3x2,5
WLE43

zkušuko
podílnová
1np
BP2-2A
CKKH
3x2,5
WLE44

zkušuko
podílnová
1np
BP2-2B
CKKH
3x2,5
WLE45

zkušuko
podílnová
1np
BP2-2C
CKKH
3x2,5
WLE46

OVLADACI
RELE
DODÁVKA
EXPOZICE

REV.	01/2011	DATUM	DPS	PEČKA	KADROŽKA	HLOČK	KRESLIL	KONTŘ.	SCHVALIL	AKCE:	MORAVIAN SCIENCE CENTRE BRNO	LIST	2	POČET LISTŮ	5
										VYPRACOVAL:	ING. KADROŽKA	NÁZEV	JEDNOPÓLOVÉ SCHEMA ROZVADĚČE	REDO.04	
											STRÁŽNICKÁ 12				
											627 00 BRNO				
											projekce@kadrozka.cz				
												ČÍS. VÝR.			