


DODÁVKA STAVEBNÍ ELEKTROINSTALACE  
– UPRÁVENO DLA POŽADAVKŮ EXPOZICE

DODÁVKA EXPOZICE  
REZERVA 6 modulů

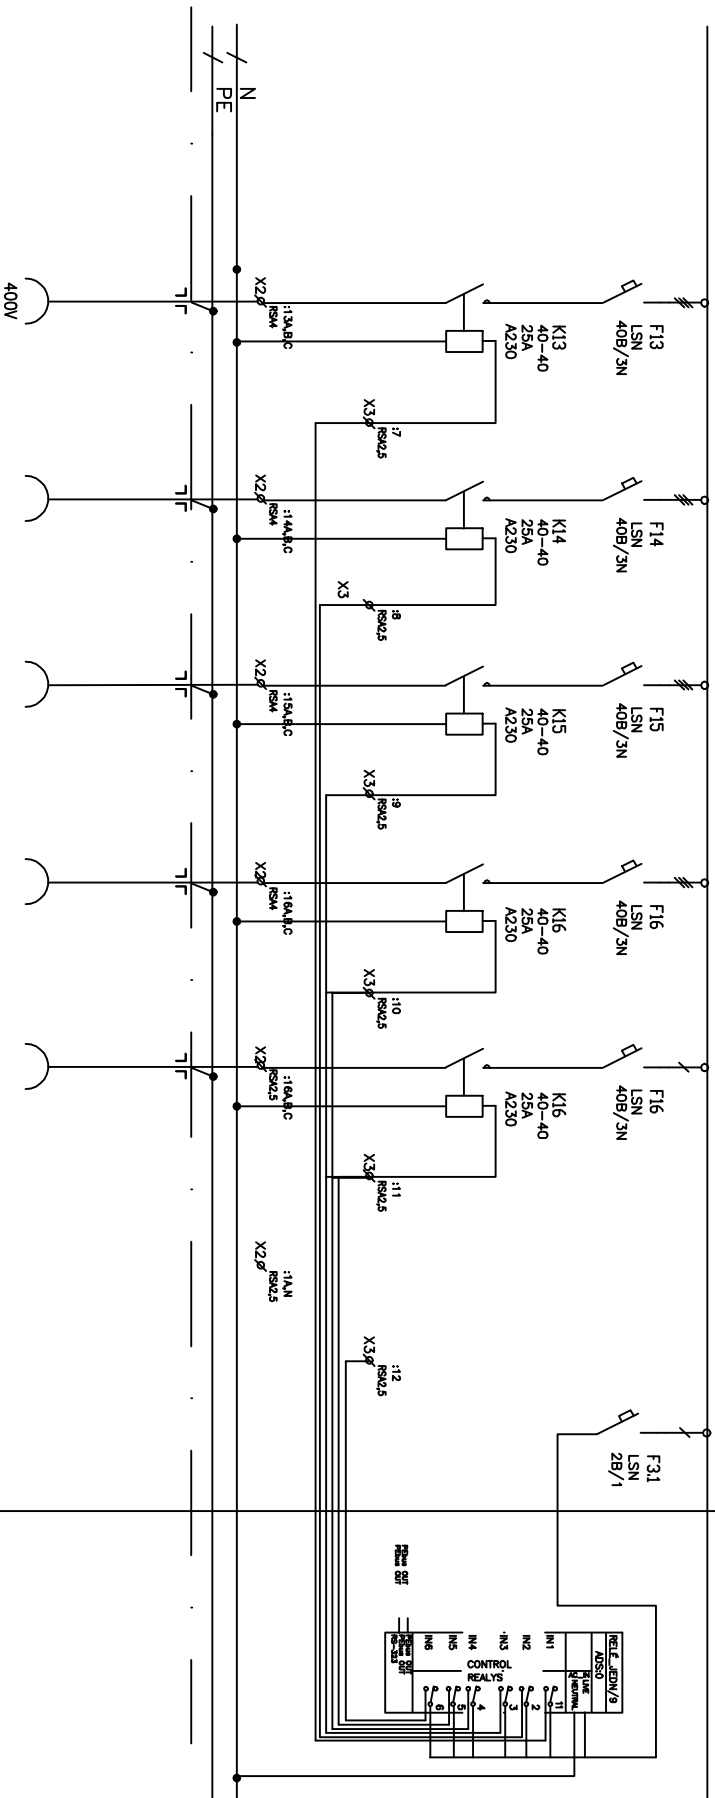

zkuševka	Podlahová
Typ	BP1-2D
CKKH	5x6
WLE47	

zkuševka	Podlahová
Typ	BP2-24B
CKKH	5x6
WLE48	

zkuševka	Podlahová
Typ	BP2-3D
CKKH	5x6
WLE49	

zkuševka	Podlahová
Typ	BP2-4D
CKKH	5x6
WLE50	

zkuševka	Podlahová
Typ	BP2-4D
CKKH	5x6
WLE50	

OVLADACÍ	RELE
DODÁVKA	EXPOZICE

REV.	DATA	DPS	PECHA	KADROVKA	HLOK	KRESIL	KONT.	SCHVAL.	AKCE:	MORAVIAN SCIENCE CENTRE BRNO	LIST	2	POČET LISTŮ	5
01/2011									YPRACOVNÍ:	ING. KADROVKA	NAZEV	JEDNODŮLOVÉ SCHEMA ROZVADĚČE	REDO.04	
										STRÁŽNICKÁ 12				
										627 00 BRNO				
										projekce@kadrozka.cz				
											ČÍS. VÝR.			