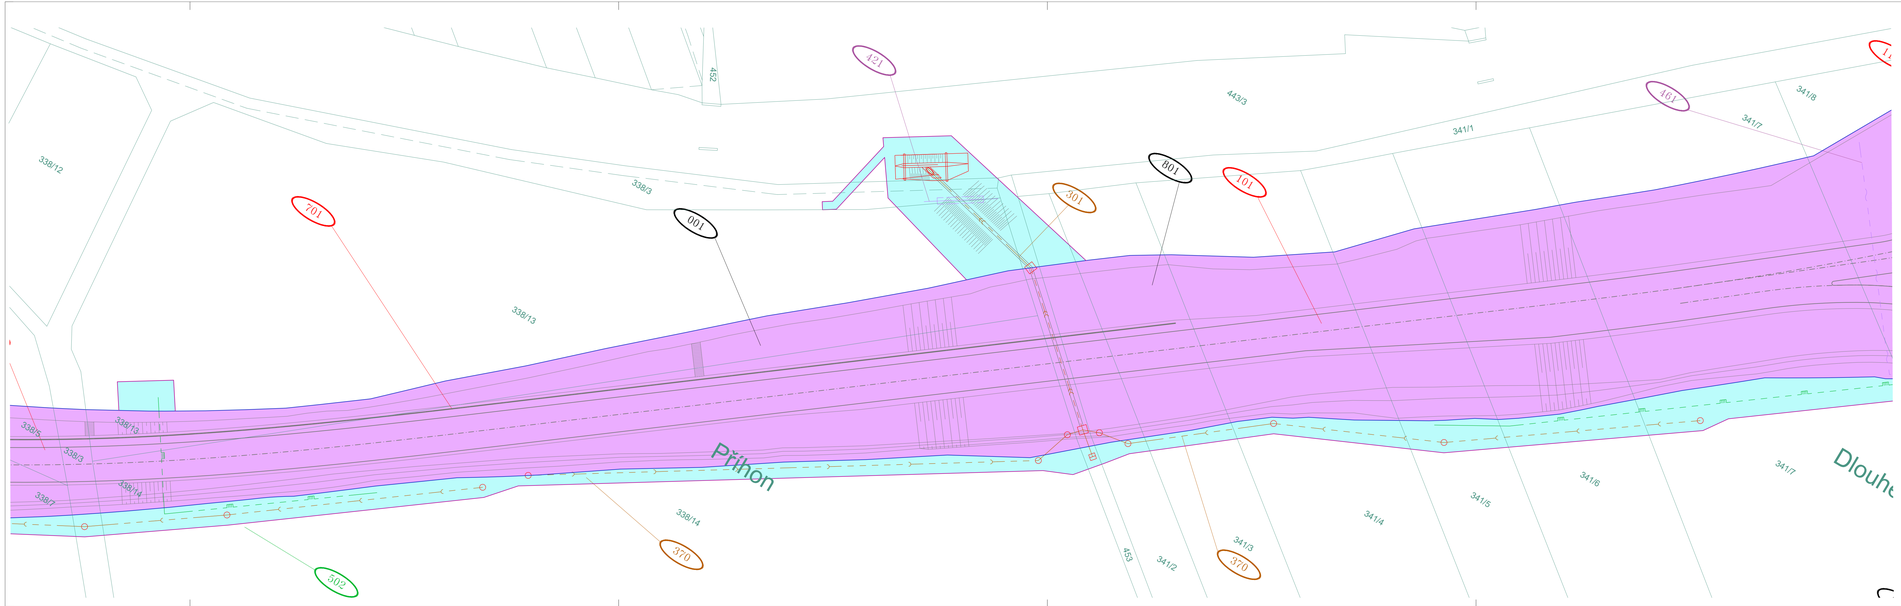

Souřadnicový systém: JTSK

Výškový systém: Bpv

PUDIS projektová, průzkumná a konzultační společnost

PUDIS a.s., Nad Vodovodem 2/3258, 100 31 Praha 10
tel.: +420 274 776 645, fax: +420 274 778 656, www.pudis.cz, info@pudis.cz

Vypracoval: Ing. Michal Turek	Hlavní inženýr projektu: Ing. Michal Turek	Investor: Správa a údržba silnic Jihomoravského kraje, příspěvková organizace kraje Žerotínovo náměstí 449/3 602 00 Brno
Odpovědný projektant: Ing. Tomáš Honc	Vedoucí střediska: Ing. Jan Vlček	
Číslo zakázky: D-15-012	Ředitel společnosti: Ing. Martin Höfler	
	Datum: 11/2016	

Akce: II/385 Čebín obchvat	Měřítko: 1:500	Formát: 6 x A4
	Stupeň: DSP	Soupravo:
Příloha: Záborový elaborát SO 101 – Díl 1.	Číslo přílohy: G.4.2.1	

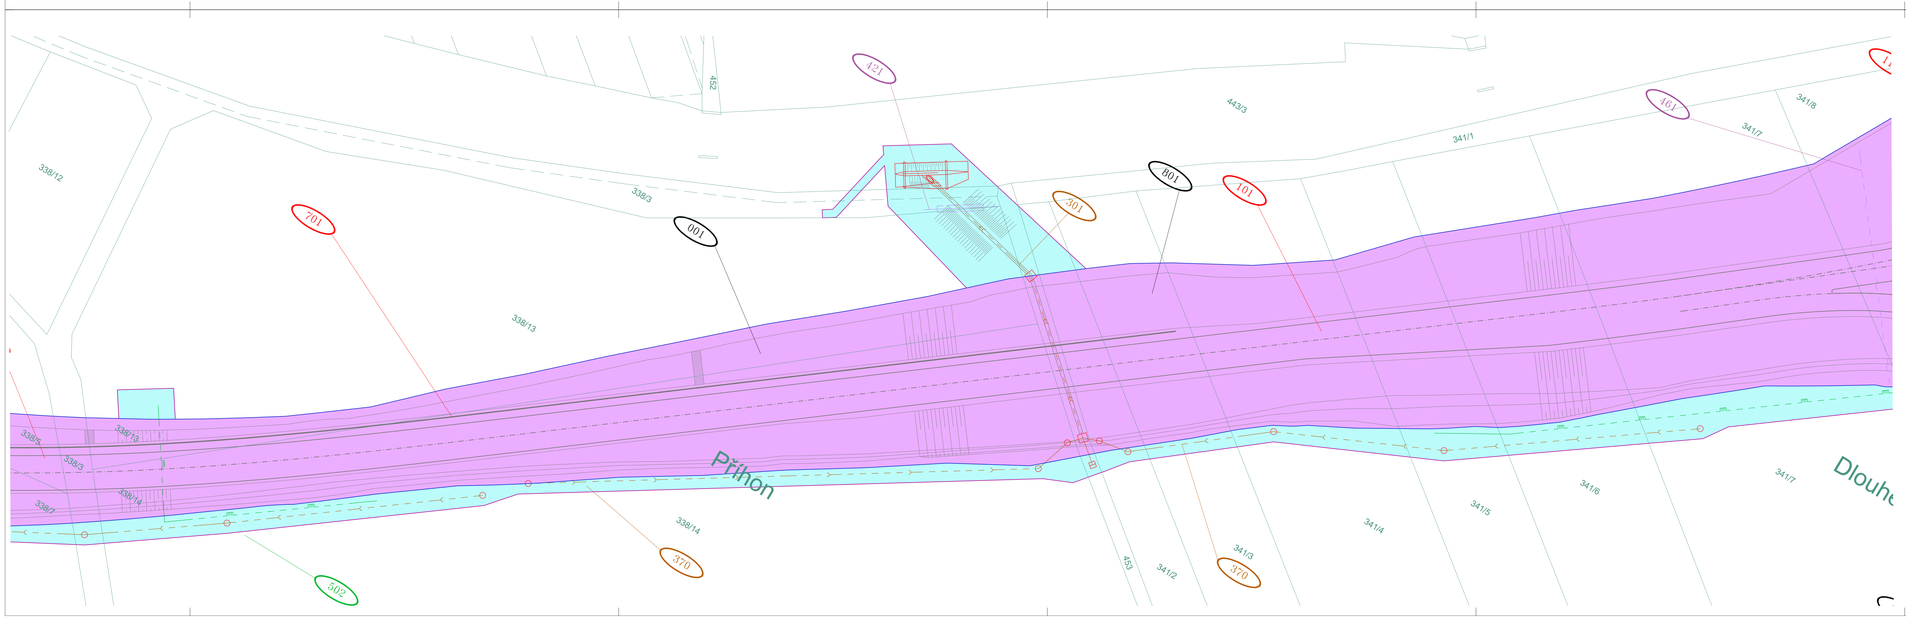

Souřadnicový systém: JTSK

Výškový systém: Bpv

PUDIS projektová, průzkumná a konzultační společnost

PUDIS a.s., Nad Vodovodem 2/3258, 100 31 Praha 10
tel.: +420 274 776 645, fax: +420 274 778 656, www.pudis.cz, info@pudis.cz

Vypracoval: Ing. Michal Turek	Hlavní inženýr projektu: Ing. Michal Turek	Investor: Správa a údržba silnic Jihomoravského kraje, příspěvková organizace kraje Žerotínovo náměstí 449/3 602 00 Brno
Odpovědný projektant: Ing. Tomáš Honc	Vedoucí střediska: Ing. Jan Vlček	
Číslo zakázky: D-15-012	Ředitel společnosti: Ing. Martin Höfler	
	Datum: 11/2016	

Akce: II/385 Čebín obchvat	Měřítko: 1:500	Formát: 6 x A4
	Stupeň: DSP	Soupravo:
Příloha: Záborový elaborát SO 101 – Díl 1.	Číslo přílohy: G.4.2.1	