




PF 12    KM 0.8430

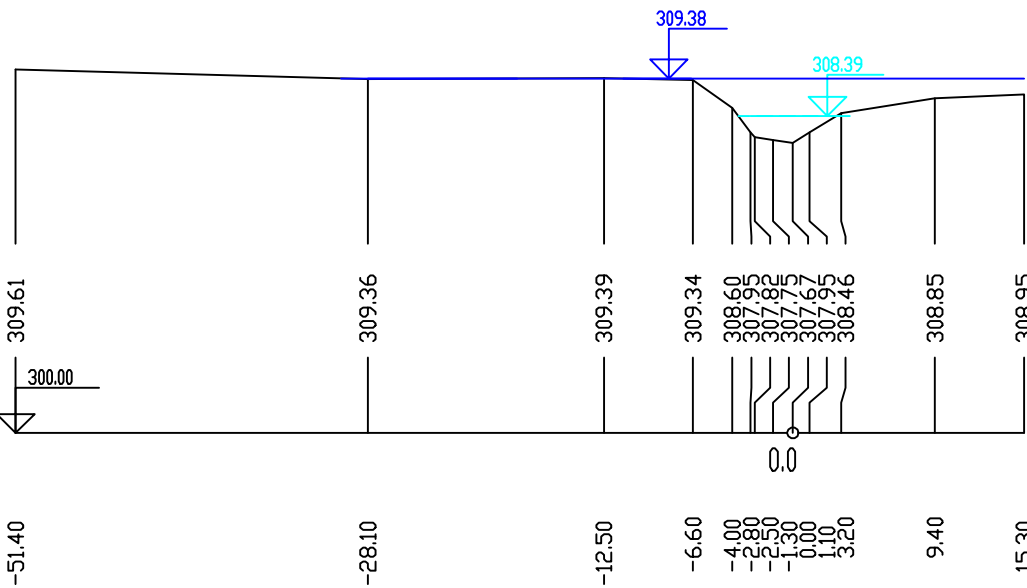


PF 14    KM 1.0370

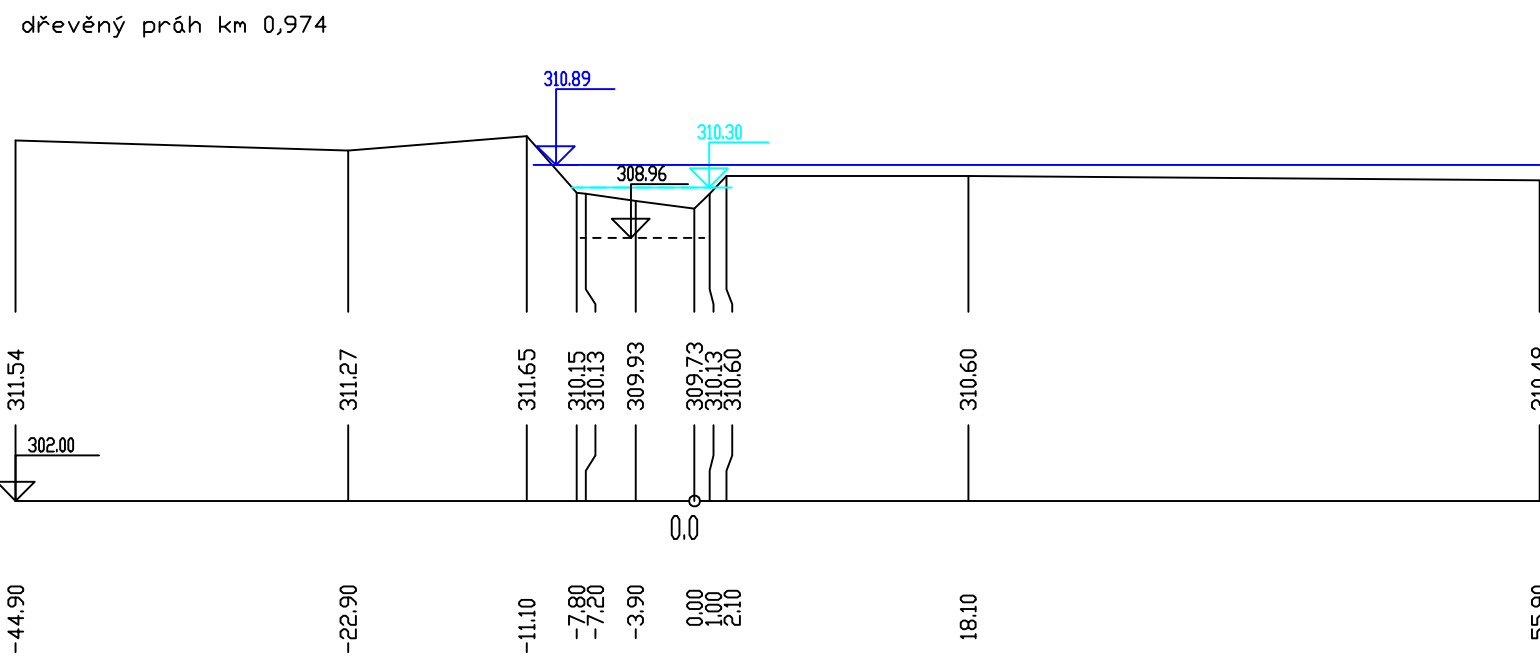


PF 16    KM 1.2360

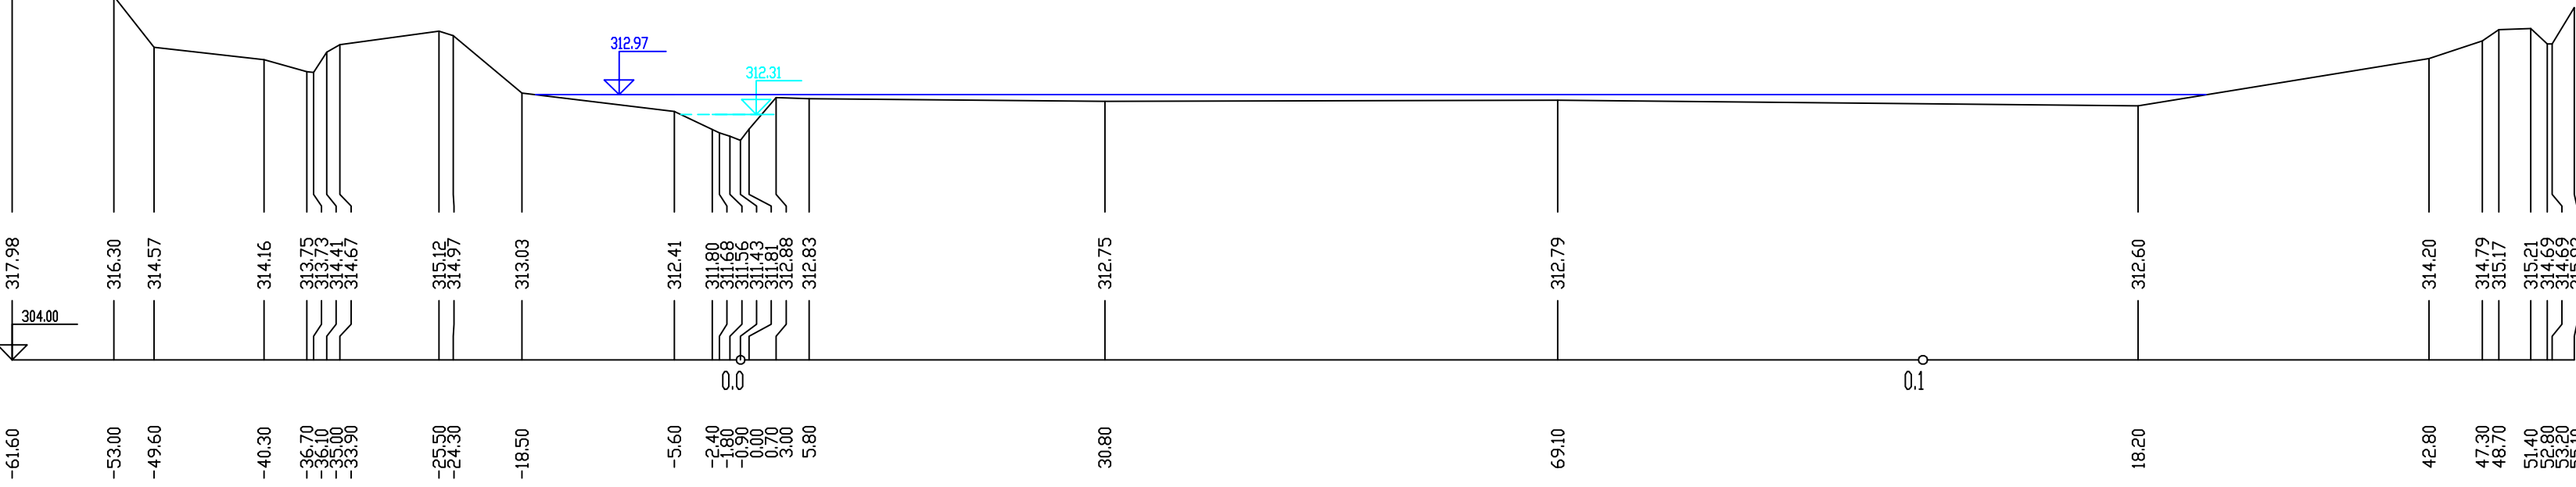


PF 17    KM 1.2860

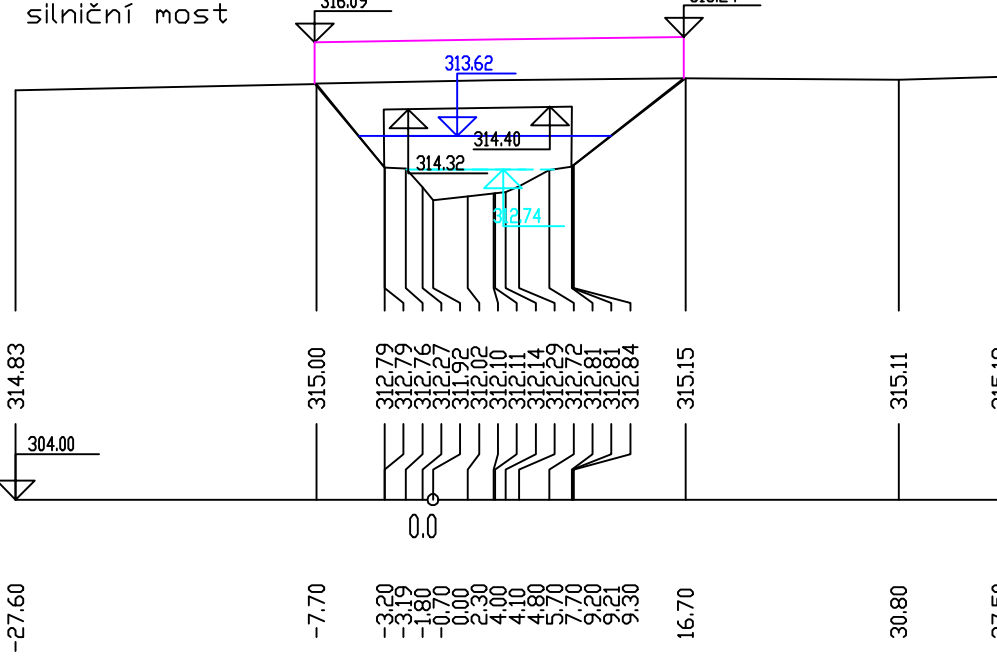


PF 21    KM 1.6450

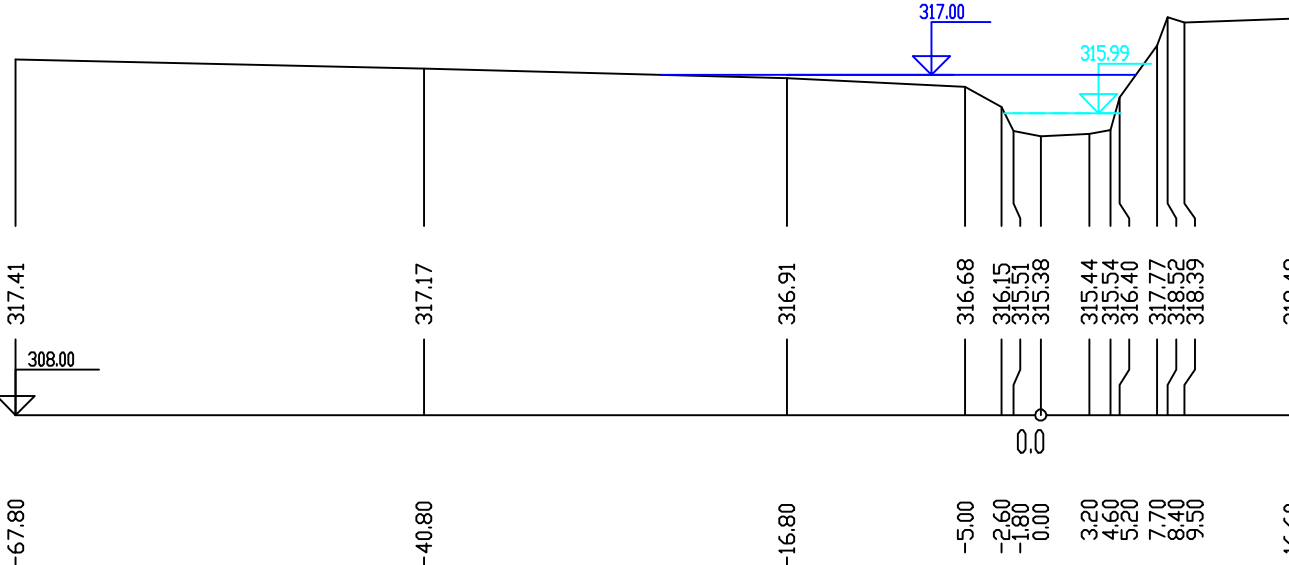


PF 13    KM 0.9450

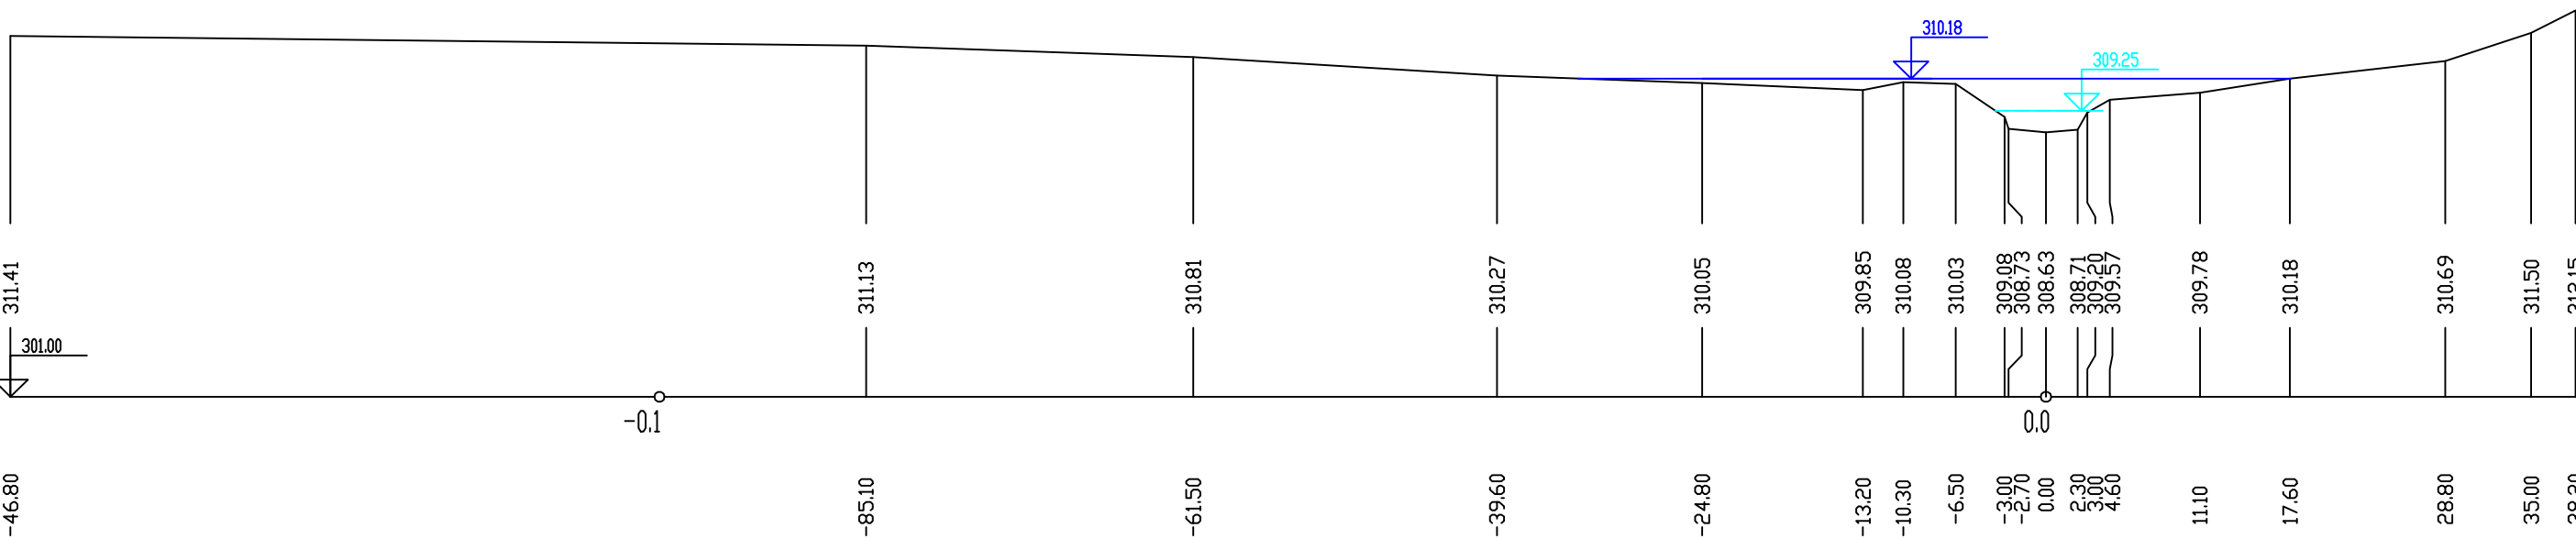


PF 15    KM 1.1690

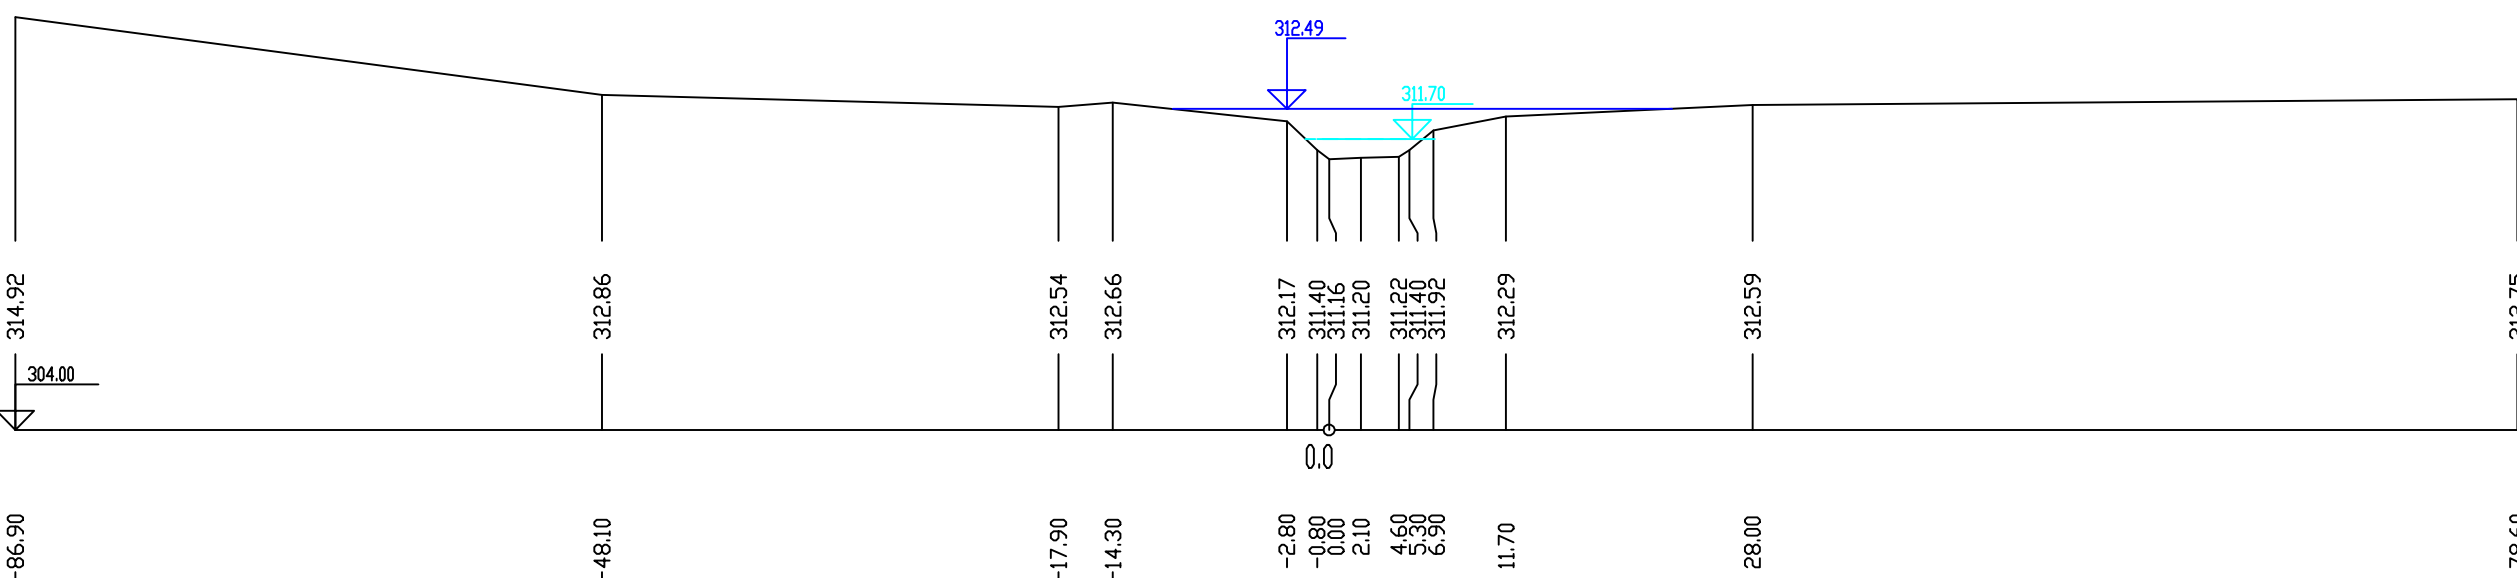


PF 18    KM 1.3060

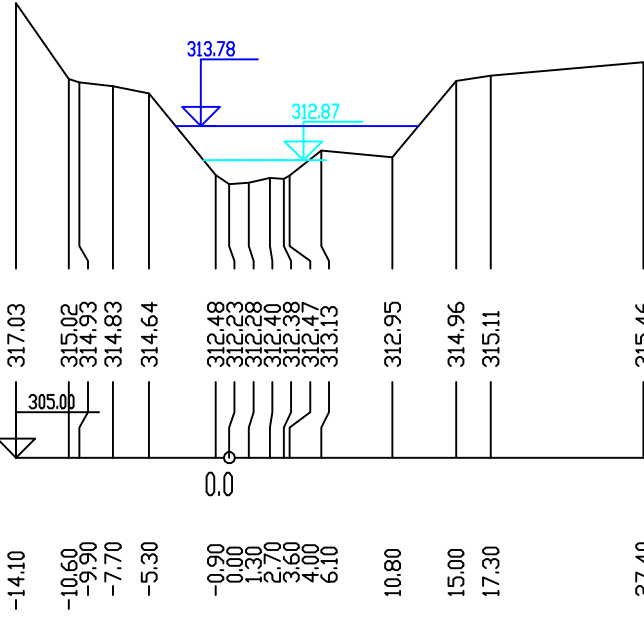


PF 19    KM 1.3880

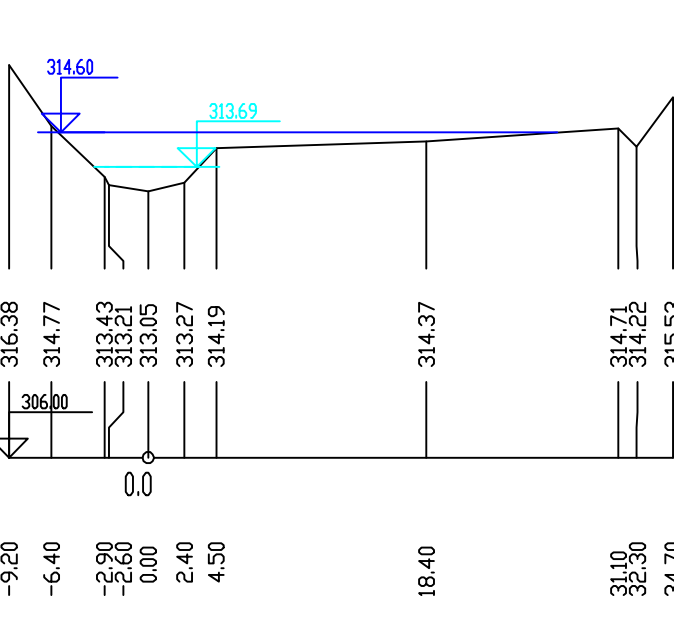


PF 20    KM 1.5240

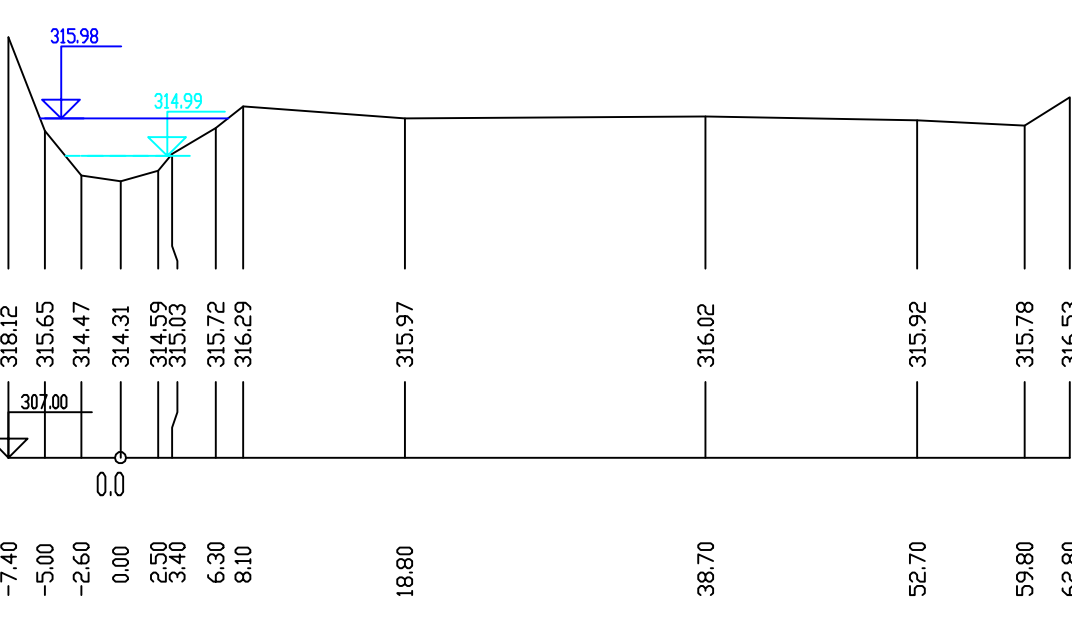


PF 23    KM 1.7300

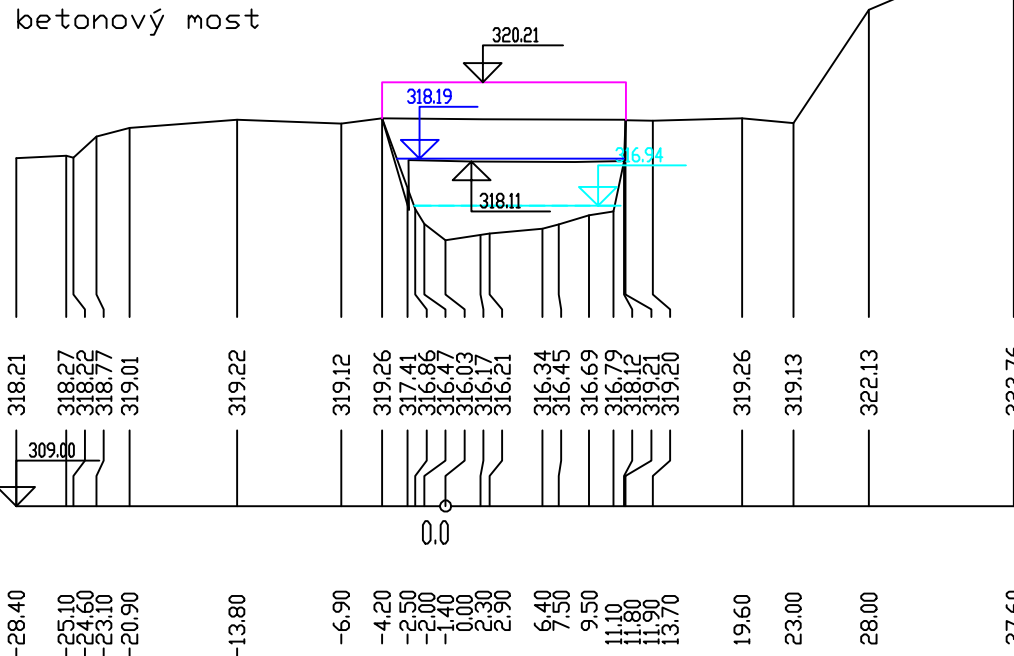


PF 24    KM 1.7570

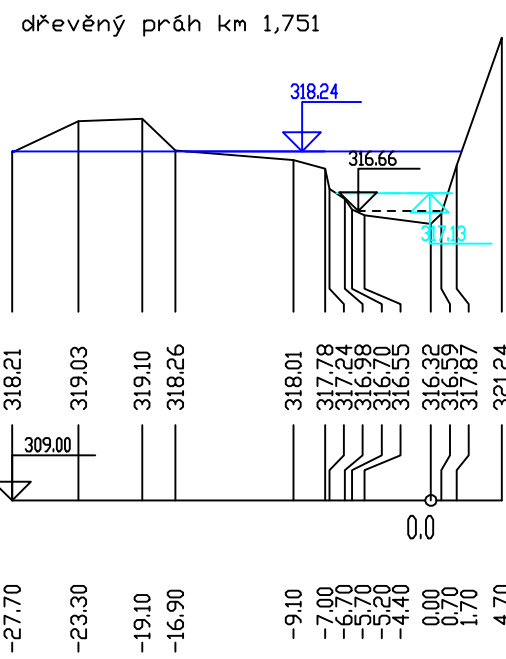


PF 25    KM 1.7880

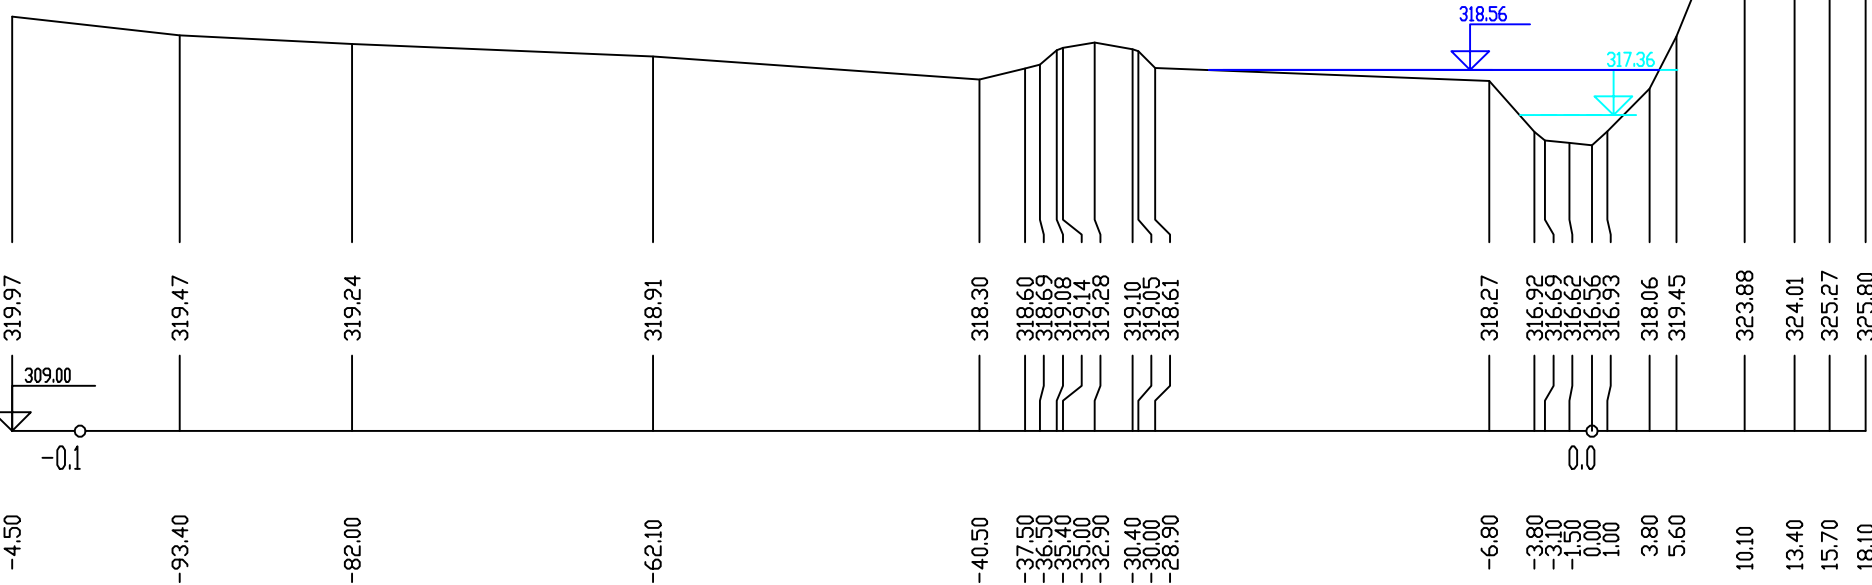

PF 26    KM 1.8170

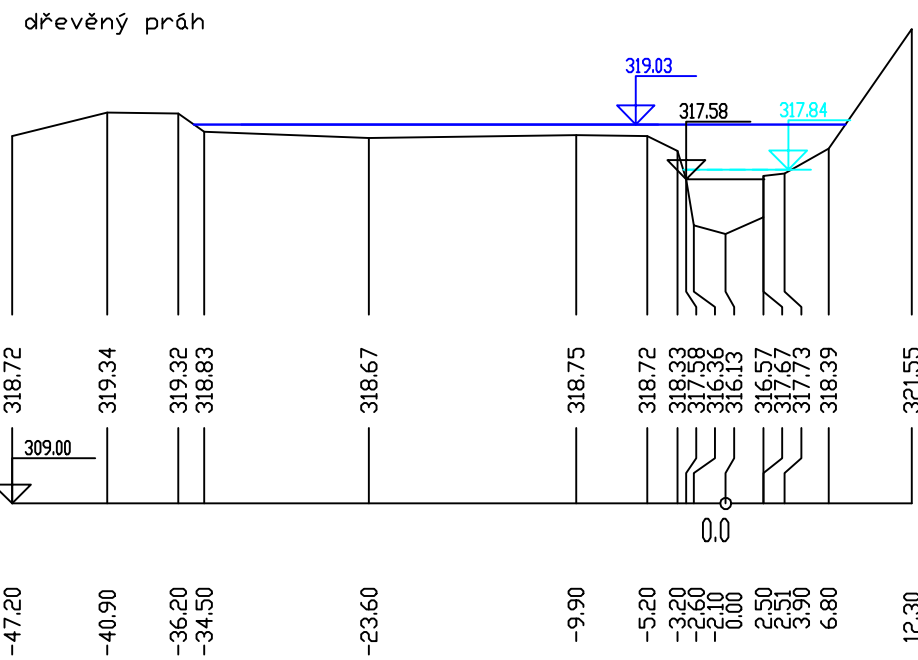

PF 27    KM 1.8720

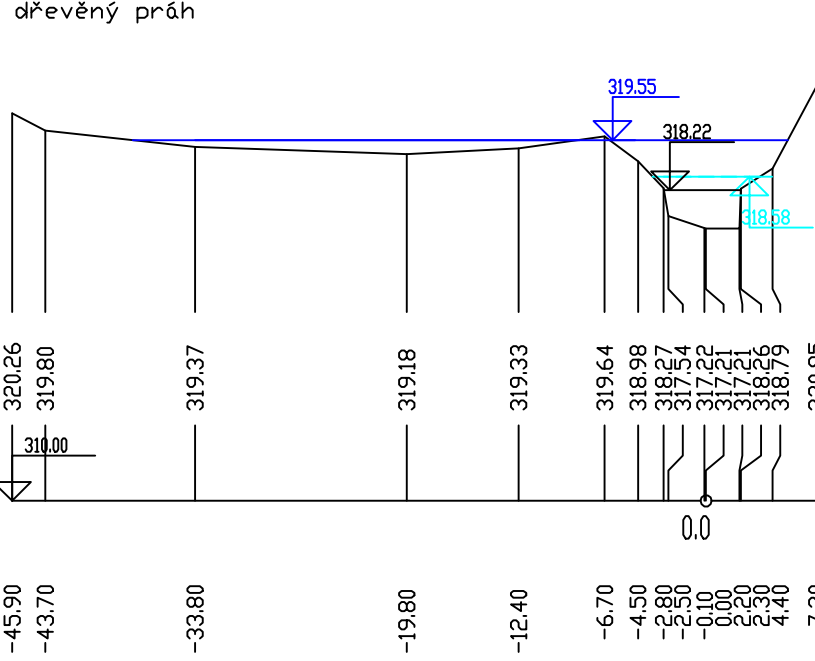

LEGENDA :

- Hladina Q100
- Hladina Q1

Zodp. projektant Ing. Gimun	Výpracoval Ing. Gimun	Kreslil Palásek	Vedoucí útvaru Ing. Gimun	POVOŘÍ MORAVY ředitelství s.p. Brno, Dřevařská 11	
Krajský úřad Dobruška				Formát	
Ověření studie Posouzení vlivu výstavby				Datum	05-07/2007
Číslo zakázky				Účel	STUDIE
Číslo kopie				H-07/00	
Výšk. systém				Balt p.v.	
Měřítko				Č. výkresu	
1:500/200				C.3	