


OBJEKTOVÁ SKLADBA - ZASTAVOVACÍ PLÁN - DÍL 1:

- SO 101 SILNICE II/400 V KM 31,355 - 32,330
- SO 102 KŘIŽOVATKA SILNIC II/400 A III/40012 V KM 32,380
- SO 103 SILNICE II/400 V KM 32,506 - 32,638
- SO 301 ÚPRAVA VÝTLAKU SPLAŠKOVÉ KANALIZACE - SILNICE III/40012
- SO 401 ÚPRAVA SDĚLOVACÍHO KABELU V KM 32,407
- SO 402 ÚPRAVA SDĚLOVACÍCH KABELŮ - SILNICE III/40012
- SO 501 ÚPRAVA VTL PLYNOVODU - SILNICE III/40012
- SO 901 ÚPRAVA DROBNÝCH PAMÁTEK

# KŘIŽOVATKA SILNIC II/400 A III/40012

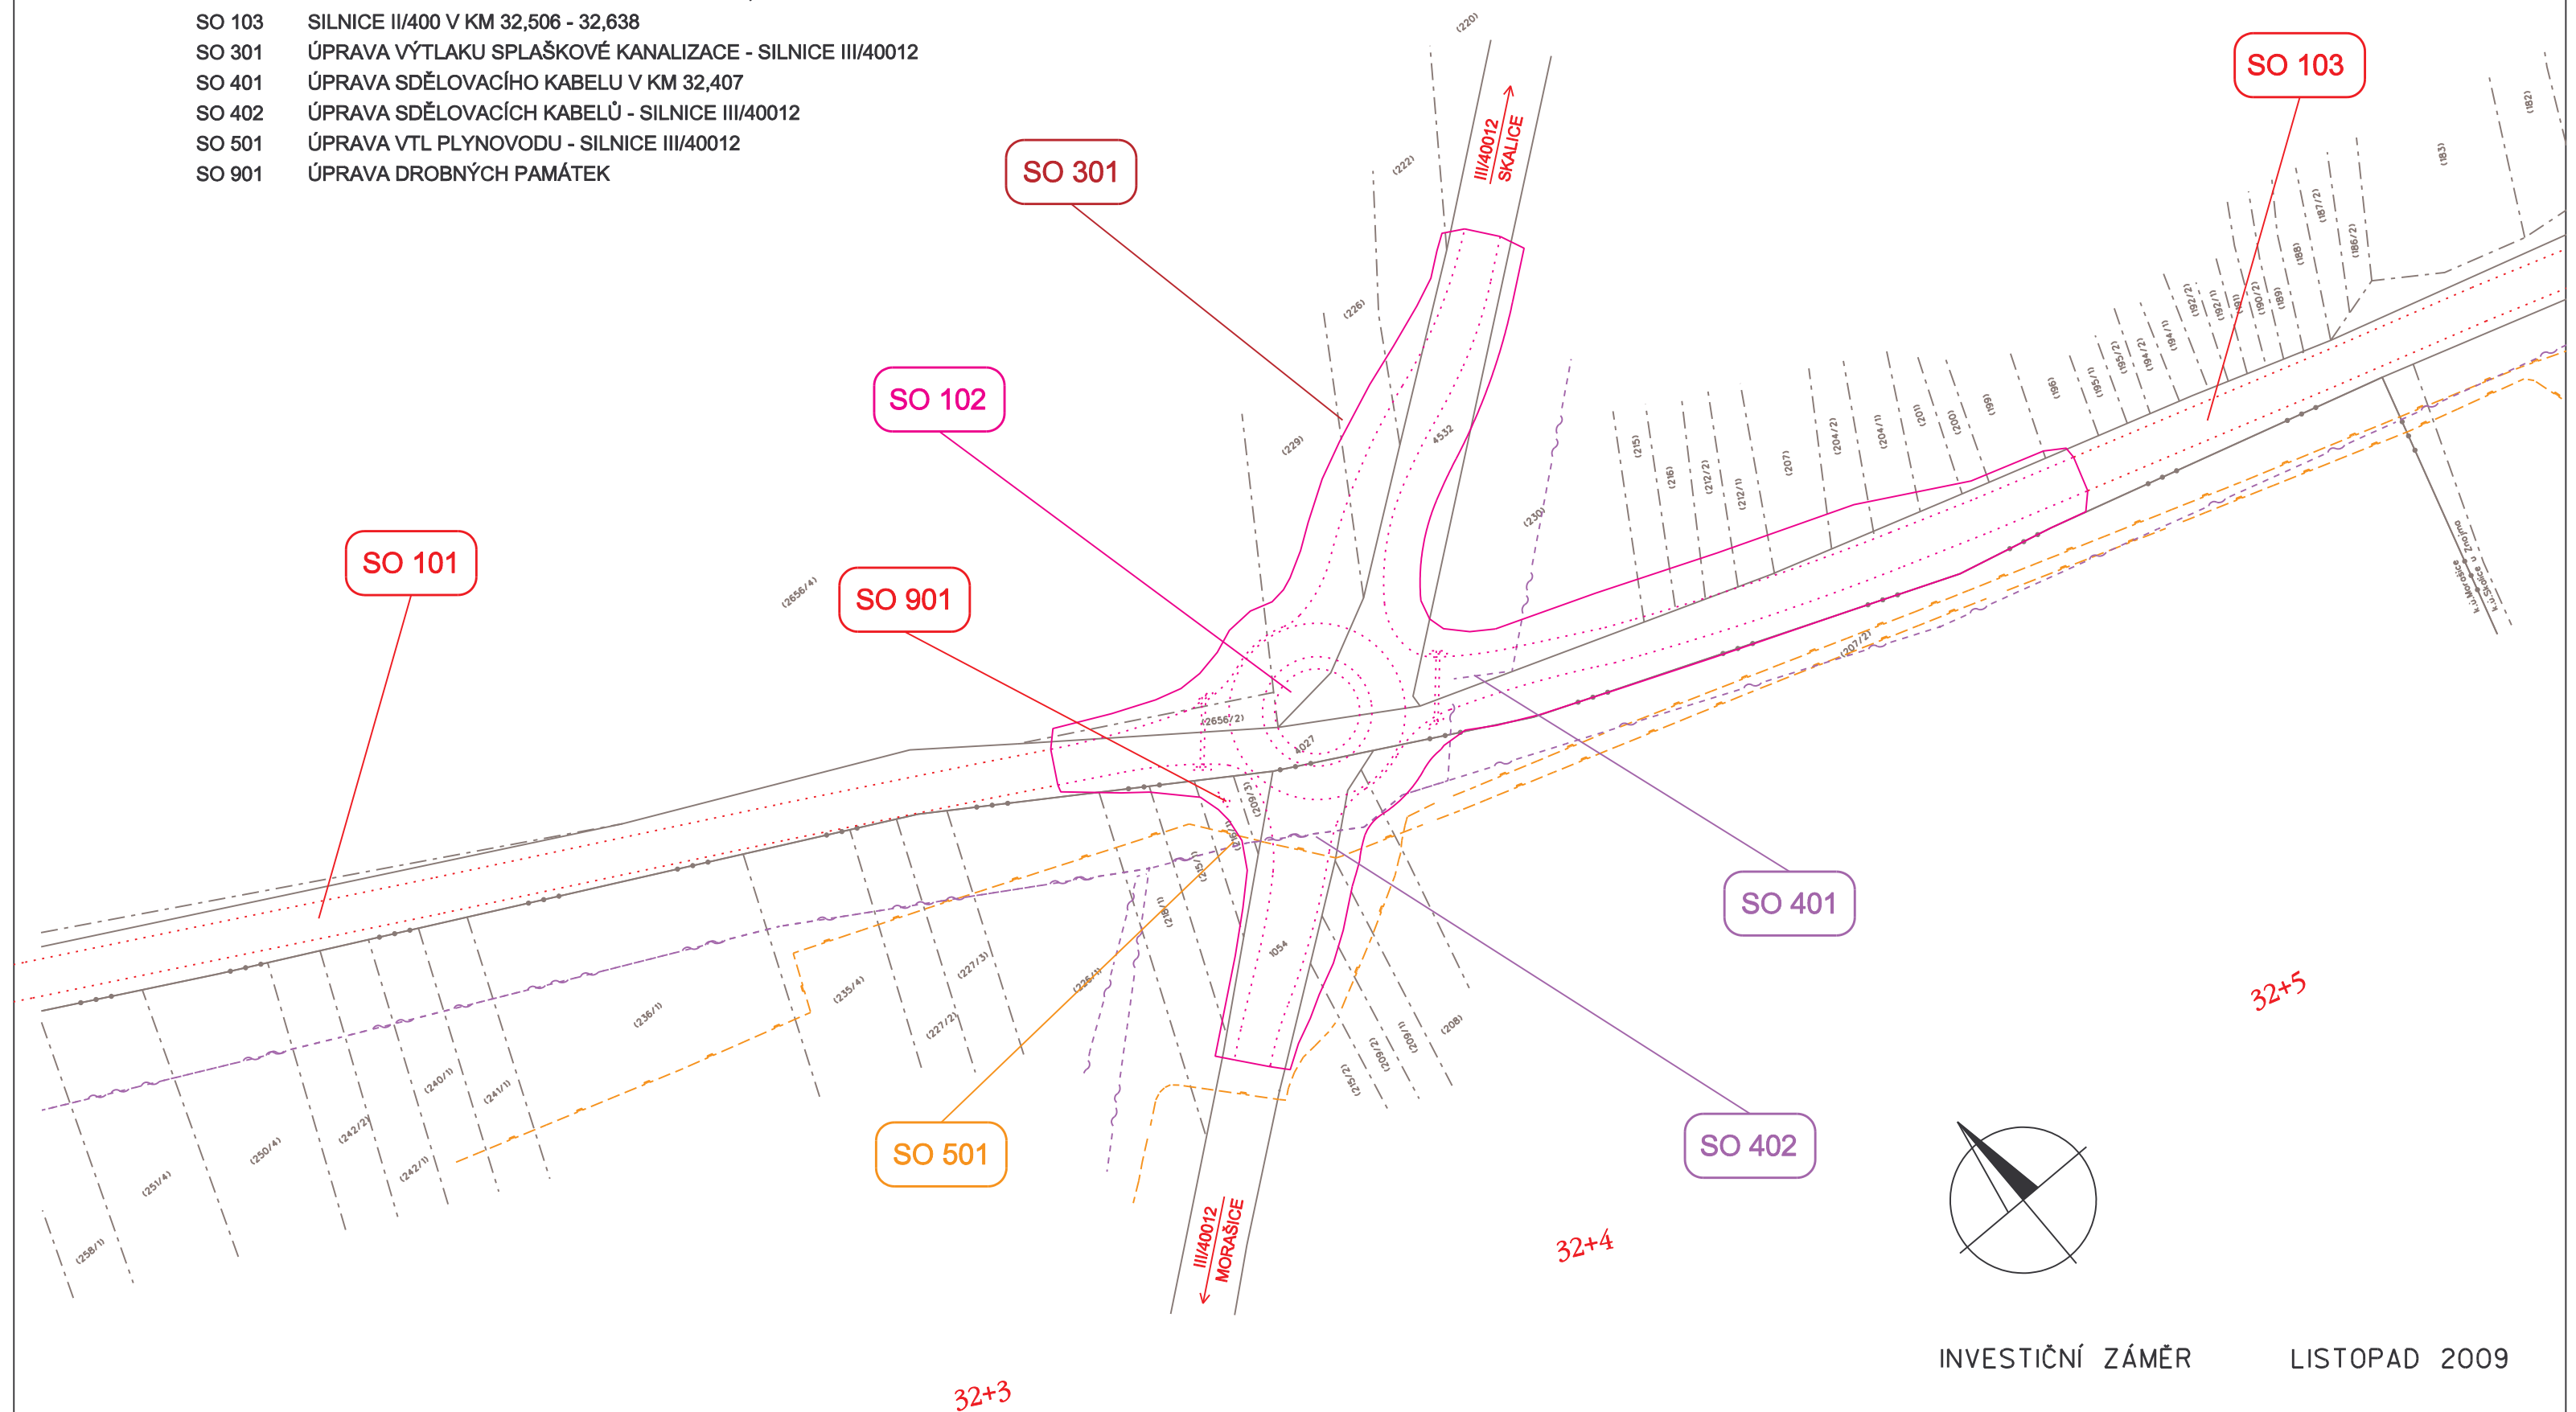

INVESTIČNÍ ZÁMĚR

LISTOPAD 2009

II/400 HOSTĚRADICE - VIŠŇOVÉ, II. STAVBA

PŘEDBĚŽNÝ ZASTAVOVACÍ PLÁN - ČÁST 1

M 1:1000