

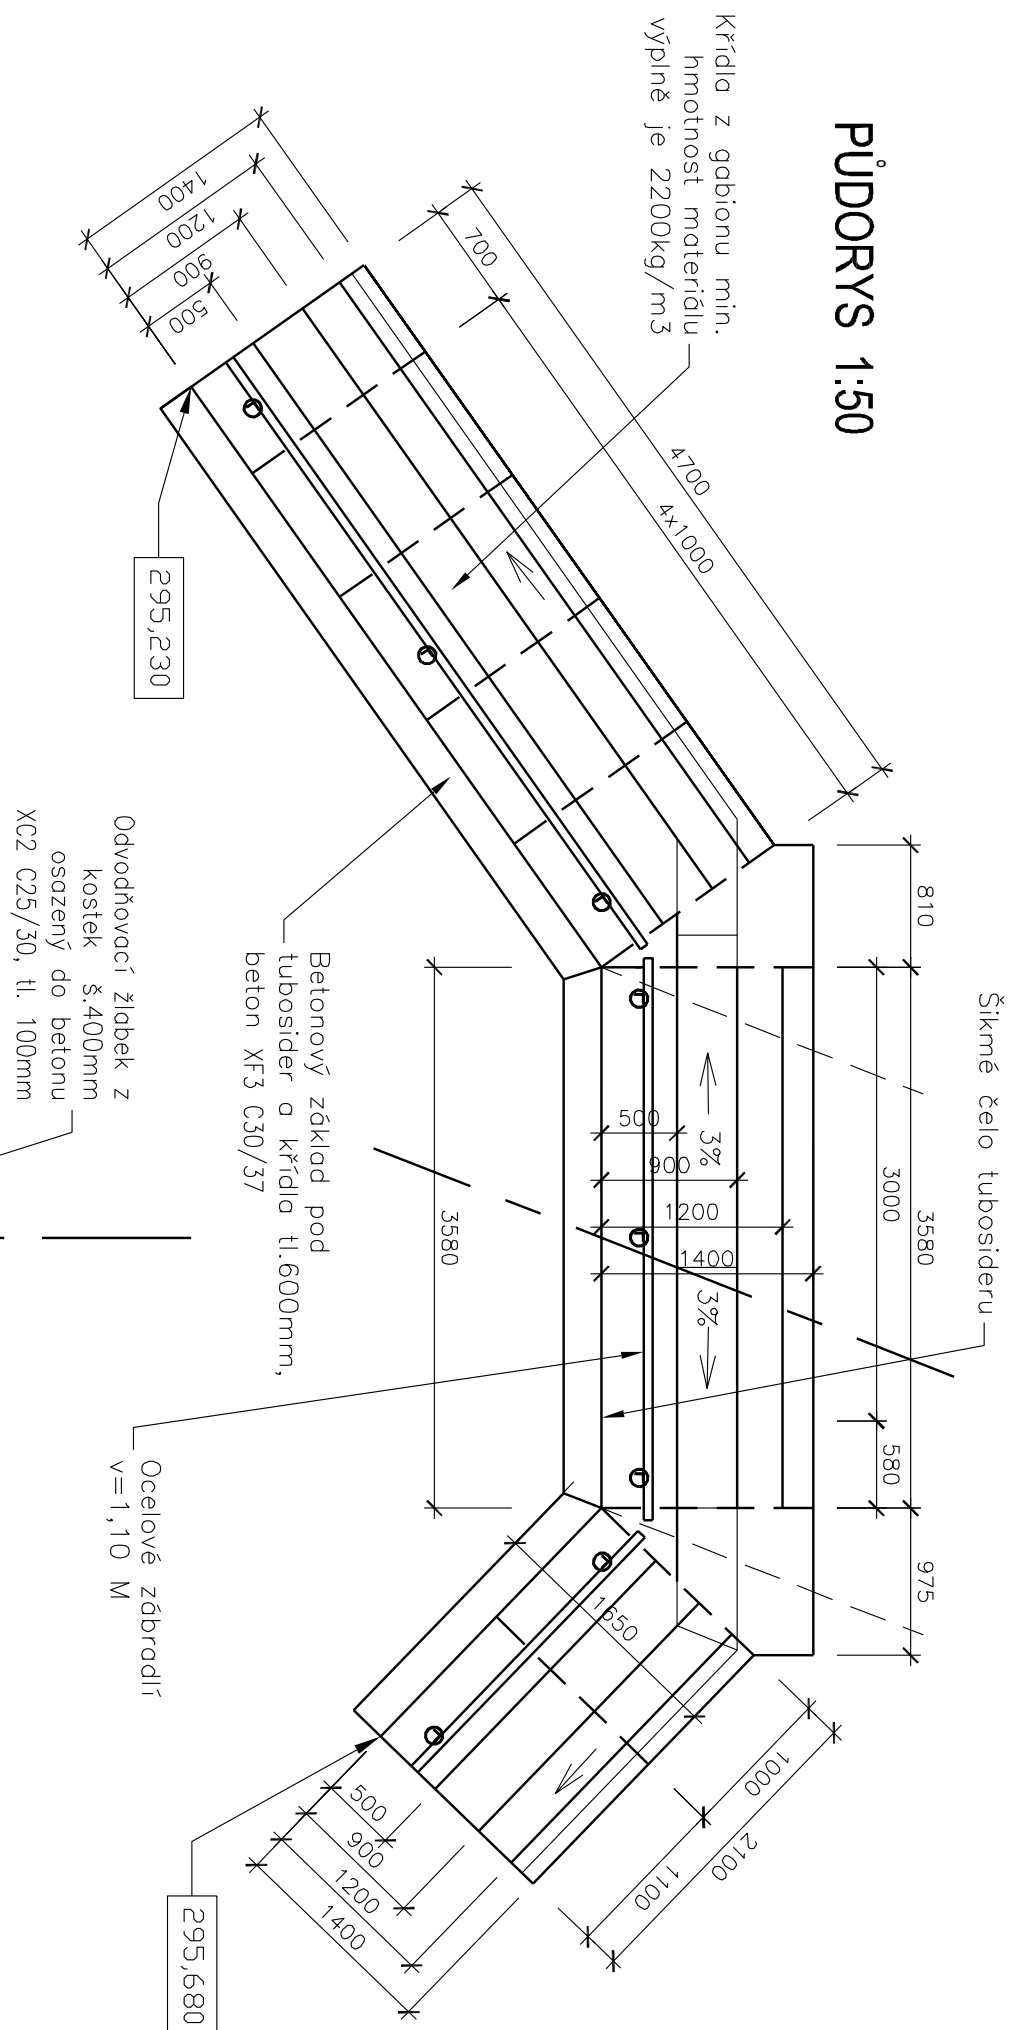


# KŘÍDLA - TVARY 1:50

PUDORYS 1:50

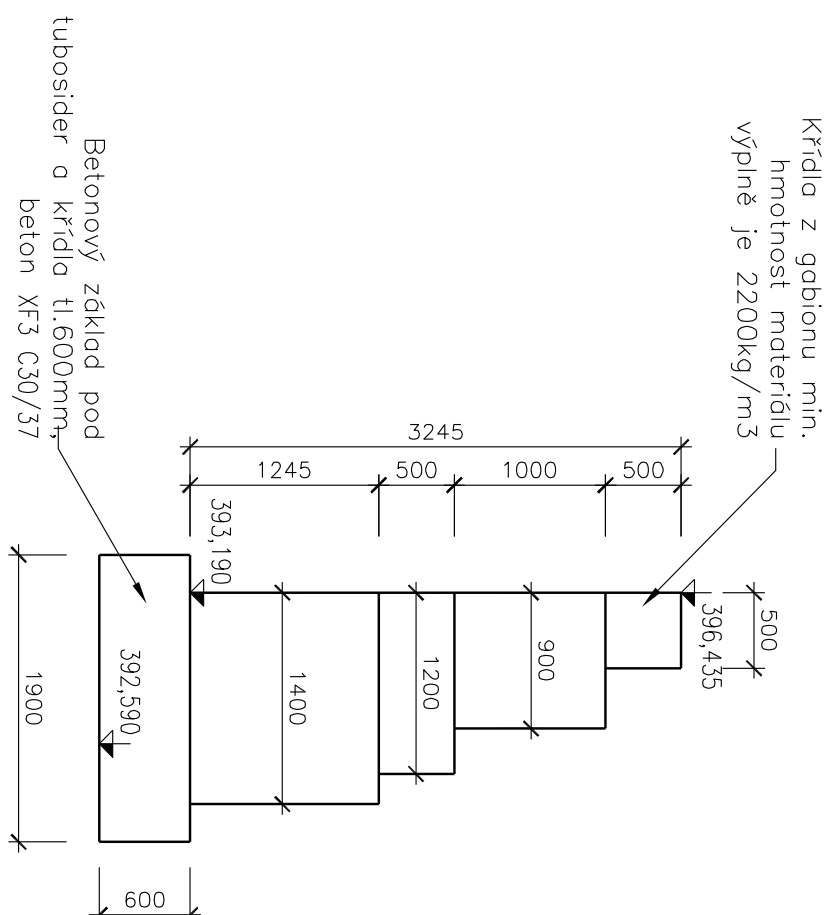


**PŘÍČNÝ ŘEZ KŘÍDLEM 1:50**

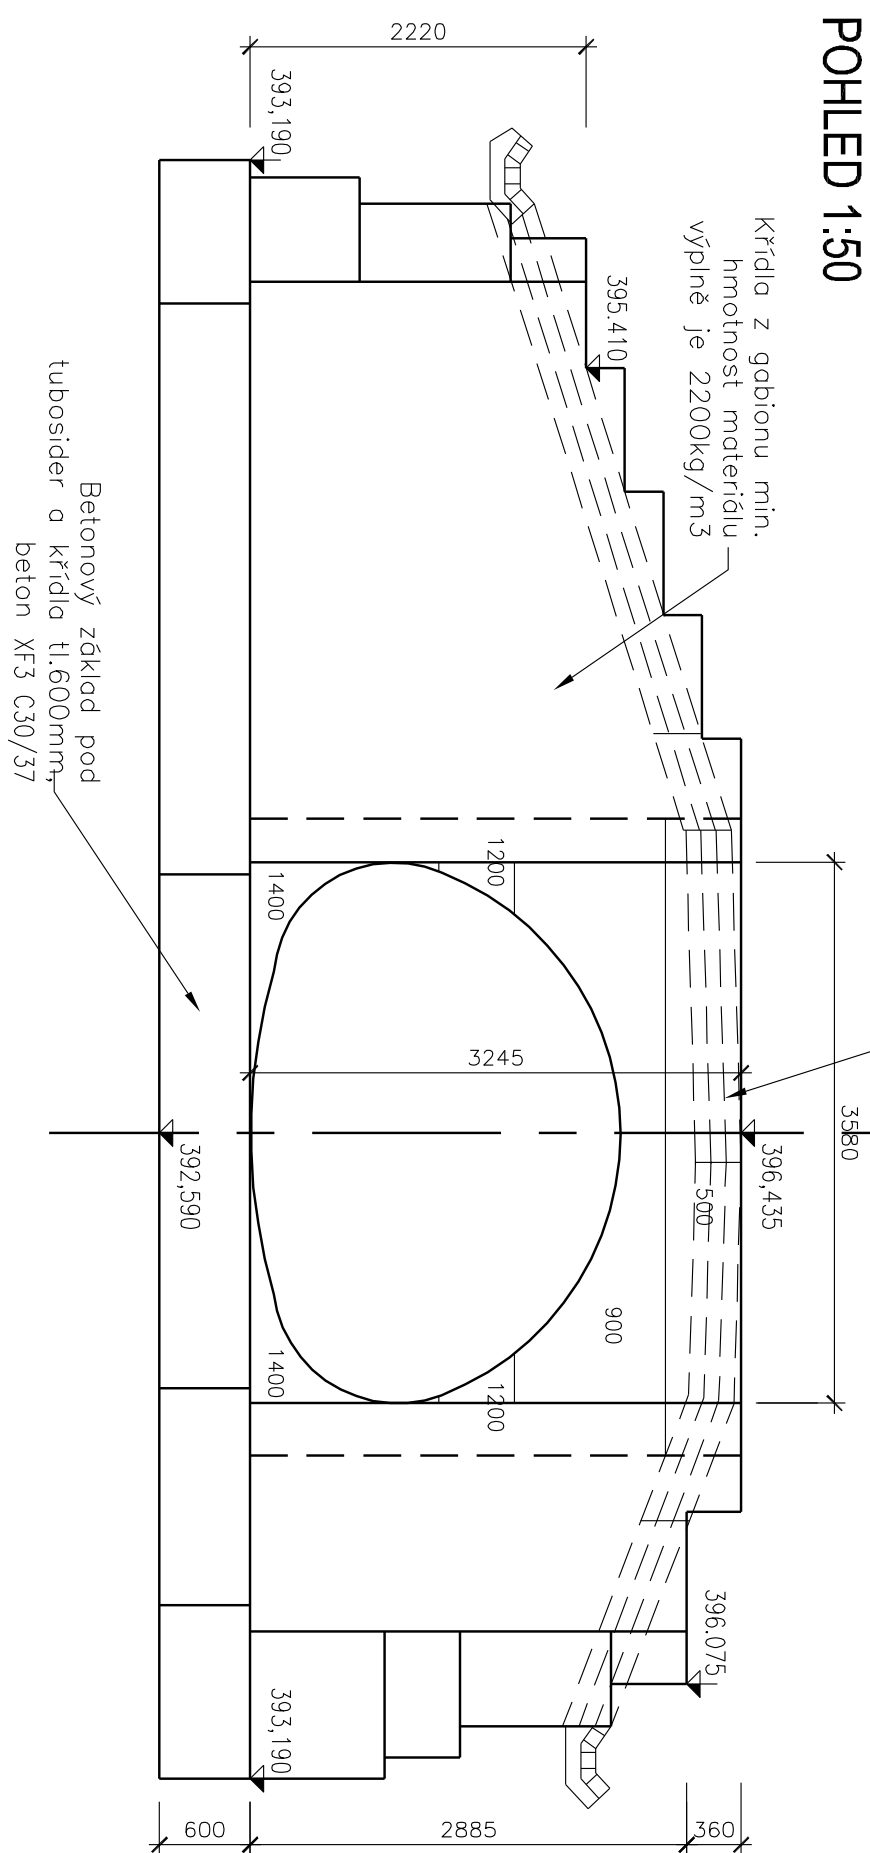

			ČÍSLO SOUPRAVY:
REVIZE Č.	DATUM	ZMĚNA	

Souřadnicový systém: JT SK, Výškový systém: B.p.v.

 <b>EXPROJEKT</b>		<b>EXPROJEKT s.r.o.</b> <b>Těšnovlickova 943/9</b> <b>613 00 Brno</b>	
<b>OBJEDNÁVATEL:</b>	Spřeno a údržba silnic Jihomoravského kroje, příspěvková organizace kroje Žerotínova náměstí 3/5, 601 82 Brno		tel. : +420 533 312 000 E-mail: info@expromjekt.cz
<b>ODPOVĚDNÝ PROJ. ZÁKAZKY</b> Ing. David Kmošek	<b>ODPOVĚDNÝ PROJ. PS, SO</b> Ing. Petr Libosvdr	<b>NAVRHL, VPRACOVAN</b> Ing. Petr Libosvdr	<b>KONTROLOVAN</b> Ing. David Kmošek
<b>KRAJ:</b> Jihomoravský	<b>POUŽITÝ MÚ:</b> Štaponice / Kú. Ochoz u Brno	<b>STUPĚŇ:</b> DSP/PDPS	<b>ZÁK. ČÍSLO</b> ARCH. ČÍSLO 2013-030 2013-030 <b>MĚŘITKO</b> POCET FORMATŮ 1:50 3xA4 <b>DATUM:</b> 05/2014
<b>II/373 Březina - Ochoz u Brna, most 373-017</b> <b>C 201 Most ev.č. 373-017</b>		<b>ČÁST DOKUM.</b> PŘÍLOHA <b>C 201</b> 07	
<b>KŘÍDLA - TVARY</b>			