







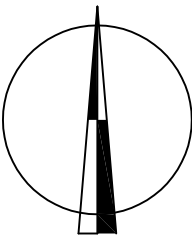

CELKOVÁ SITUACE STAVBY M 1:50 000

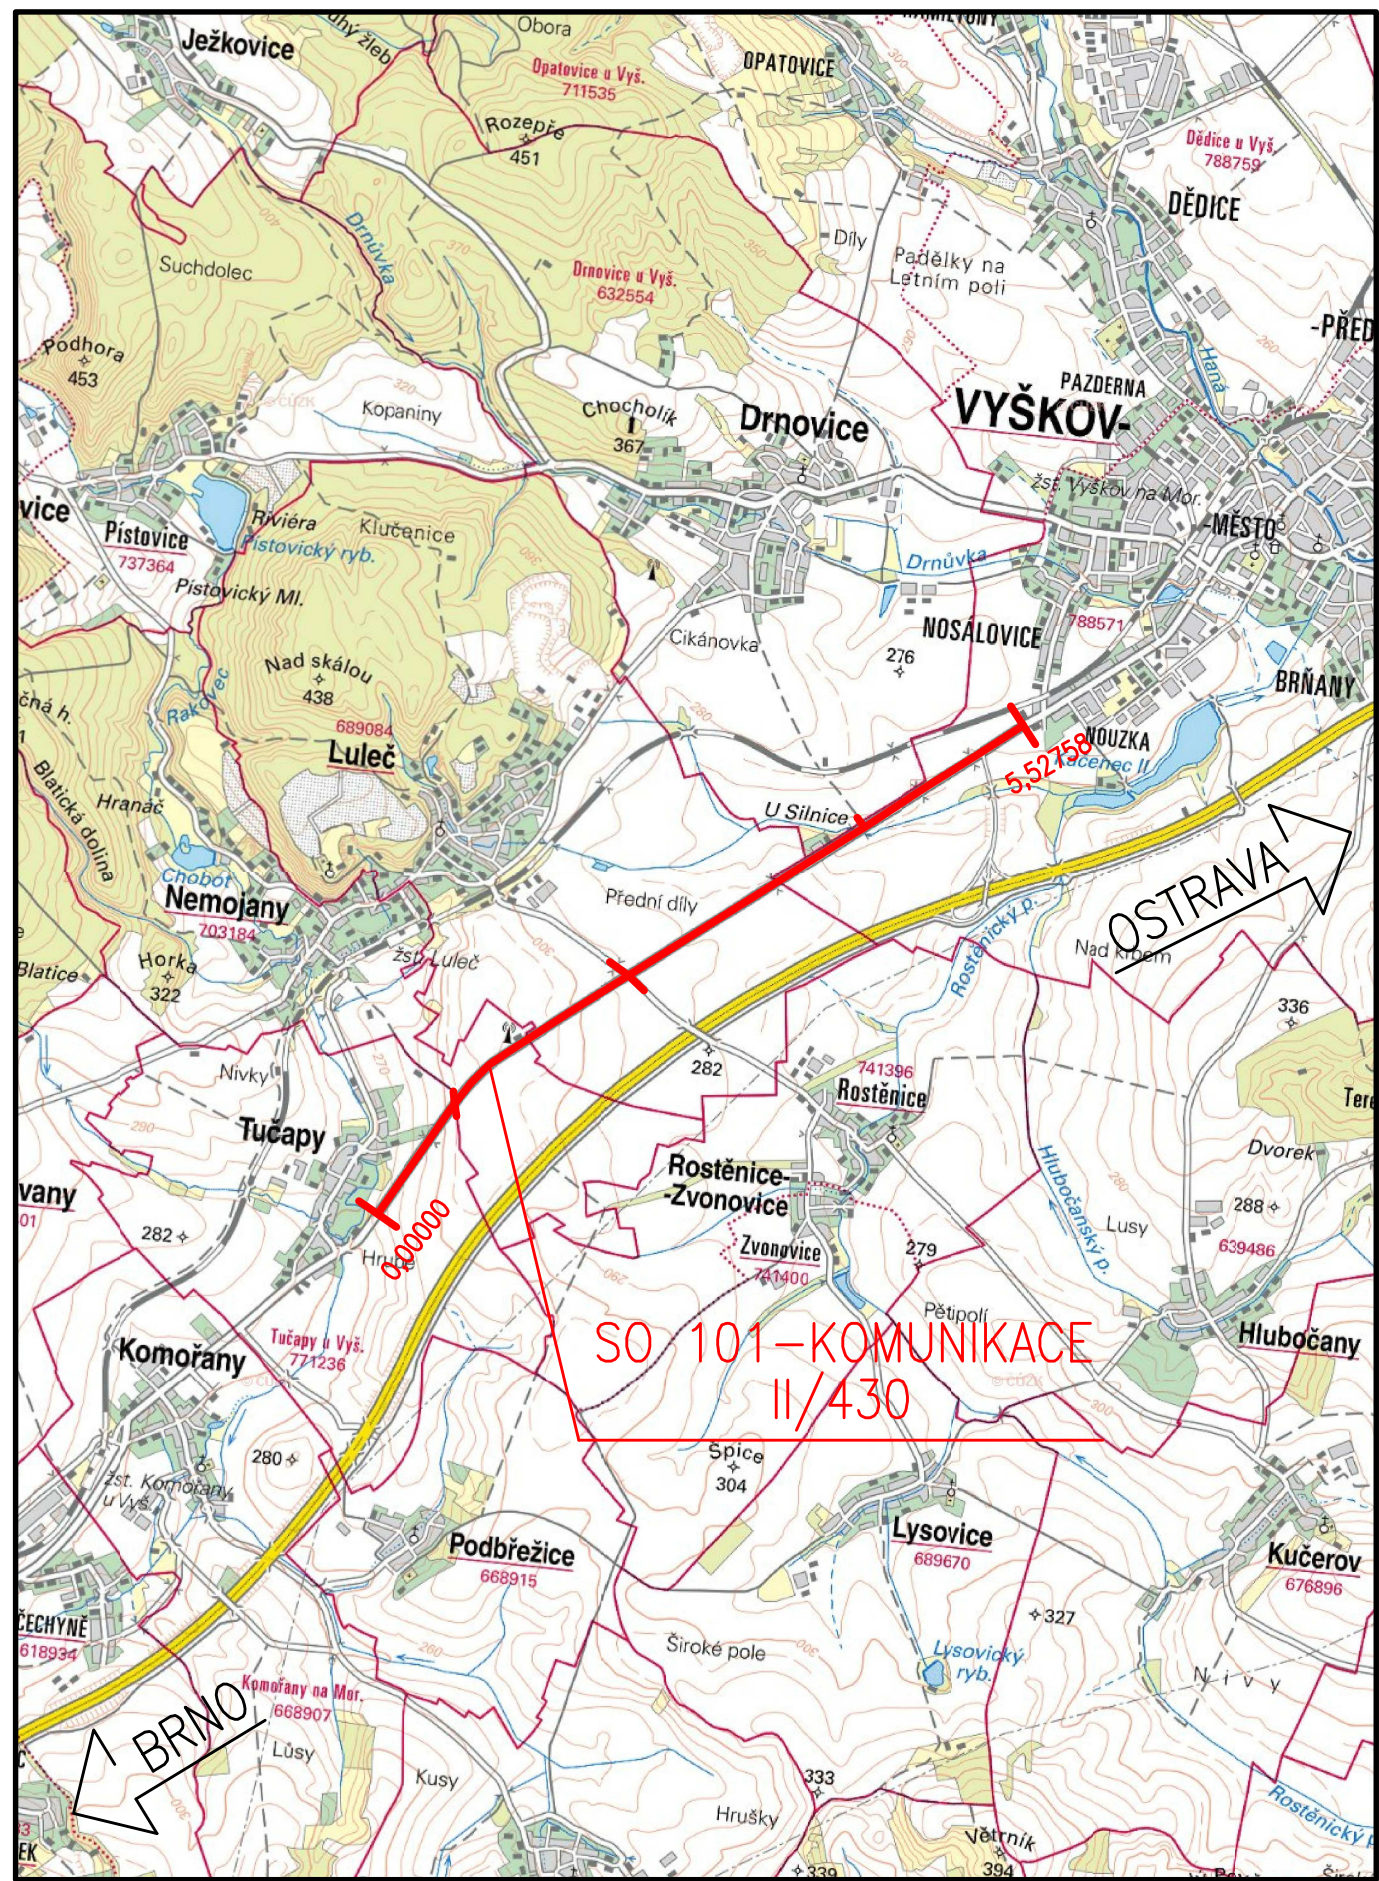

SOUŘADNÝ SYSTÉM: S - JTSK
VÝŠKOVÝ SYSTÉM: B.p.v.

OZNAČENÍ		POPIS ZMĚNY		DATUM	PODPIS	
①		AKTUALIZACE Č. 1		13.5.2016		
HIP		ZODP. PROJEKTANT	VYPRACOVAL	KONTROLOVAL	<div>IM-PROJEKT, Inženýrské a mostní konstrukce, s.r.o.</div> <div><div>Vodní 1, 602 00 BRNO tel: 533 446 080-2 fax: 533 446 089 im-projekt@im-projekt.cz www.im-projekt.cz</div></div>	
ING. MIROSLAV TOBEK		ING. MARTIN VAŠÁK	ING. MIROSLAV TOBEK	ING. KAREL PECHA		
						
INVESTOR: SÚS Jihomoravského kraje, p.o., Žerotínovo nám. 449/3, 602 00 BRNO						
KRAJ: JIHMORAVSKÝ		ORP: VYŠKOV	KATASTR: TUČAPY, NEMOJANY, LULEČ, VYŠKOV			
STAVBA:					FORMÁT	2 x A4
II/430 TUČAPY - VYŠKOV					DATUM	LEDEN 2015
					STUPEŇ	DSP
					ČÍSLO ZAK.	2014484
					MĚŘÍTKO	1:50 000
ČÁST:					ČÍSLO PŘÍLOHY:	ČÍSLO PARÉ:
SOUHRNNÉ ŘEŠENÍ STAVBY					B.1	
PŘÍLOHA:						
CELKOVÁ SITUACE STAVBY						
Dokumentaci lze užívat pouze ve smyslu příslušné smlouvy o dílo výkres, či jeho část, může být kopírován nebo jiným způsobem rozšiřován pouze po předchozím souhlasu IM-Projekt, Inženýrské a mostní konstrukce, s.r.o.						

Dokumentaci lze užívat pouze ve smyslu příslušné smlouvy o dílo výkres, či jeho část, může být kopírován nebo jiným způsobem rozšiřován pouze po předchozím souhlasu IM-Projekt, inženýrské a mostní konstrukce, s.r.o.