KOORDINAČNÍ SITUACE, 1:200

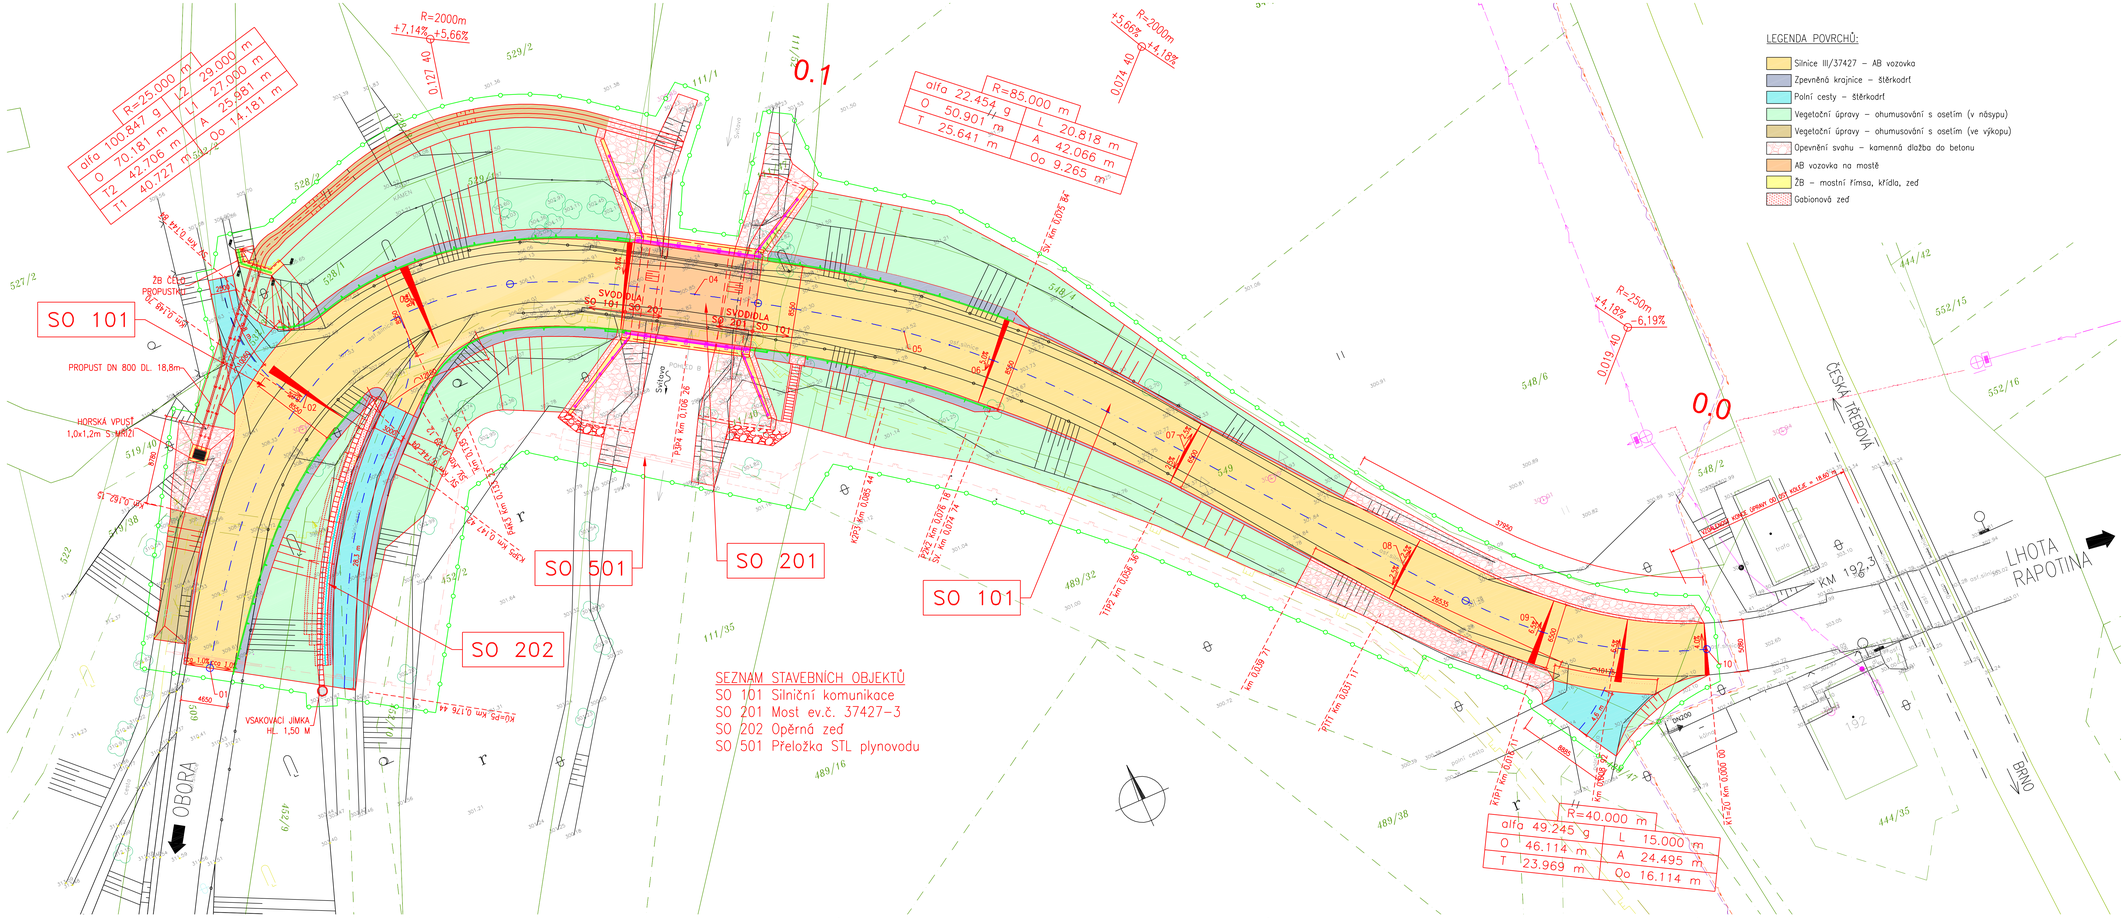

B

Souřadnicový systém: JTSK, Výškový systém: B.p.v.

Generální projektant	DOSTING spol. s r.o., Košinova 19, 612 00 Brno	dosting spol.s r.o.	Košinova 19 BRNO 612 00 tel. 54552211
Vedoucí projektant	Ing.Krejčík		
Zodpovědný projektant	Ing.Štěpánek		
Vypracoval	Ing.Štěpánek		
Kontroloval	Ing.Krejčík		
Stavební úřad	Městský úřad Boskovice	Datum	07/2014
Investor	Správa a údržba silnic Jihomoravského kraje, p.o.k. Žerotínovo nám. 3/5, 601 82 Brno	Formát	12 A4
		Měřítko	1:200
Akce	III/37427 Lhota Rapotina, most 37427-3	Stupeň	PDPS
		Čís.zakázky	13300
		Arch.číslo	
Příloha	KOORDINAČNÍ SITUACE	Souprava	Číslo přílohy B-02