


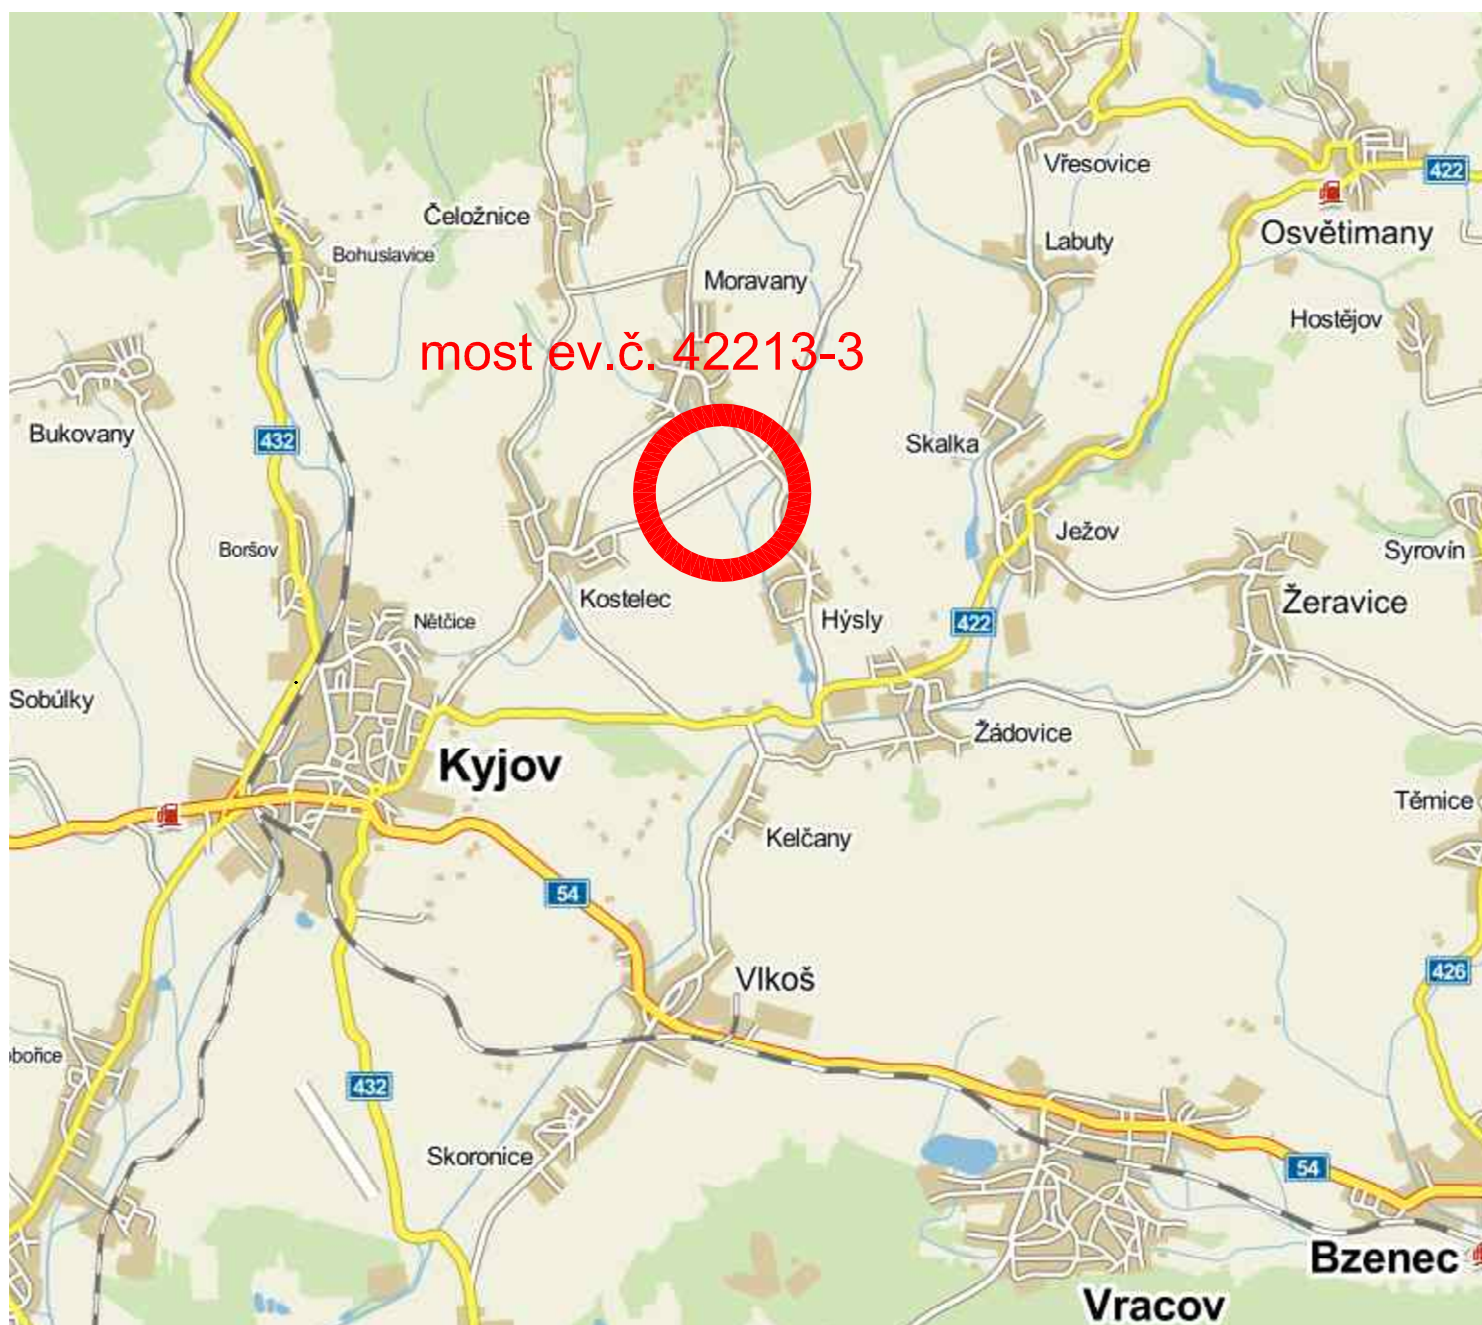

CELKOVÁ SITUACE STAVBY



SOUŘADNÝ SYSTÉM : JTSK
VÝŠKOVÝ SYSTÉM : Bpv

Hlavní projektant:	Ing. Jaromír RUŠAR		
Zodpovědný projektant:	Ing. Jaromír RUŠAR		
Vypracoval:	Ing. Jaroslav BABÁČEK		
Kontroloval:	Ing. Jaromír RUŠAR		
			Majdalenky 19, 638 00 Brno Tel., fax: 545 222 037 E-mail: info@rusar.cz
Kraj:	Jihomoravský	Datum:	10 / 2012
Zadavatel:	Správa a údržba silnic Jihomoravského kraje, příspěvková organizace kraje	Formát:	1 A4
Název akce:	III/42213 KOSTELEČ, MOST EV.Č. 42213-3		Měřítko:
Název objektu:	B - SOUHRNNÉ ŘEŠENÍ STAVBY	Účel:	DSP+PDPS
		Čís.zakáz.:	12 - 2012
		Archivní čís.:	46 - 2012
Název výkresu:	CELKOVÁ SITUACE STAVBY		Čís.soupravy:
			Čís. výkresu: 01