



CELKOVÁ SITUACE

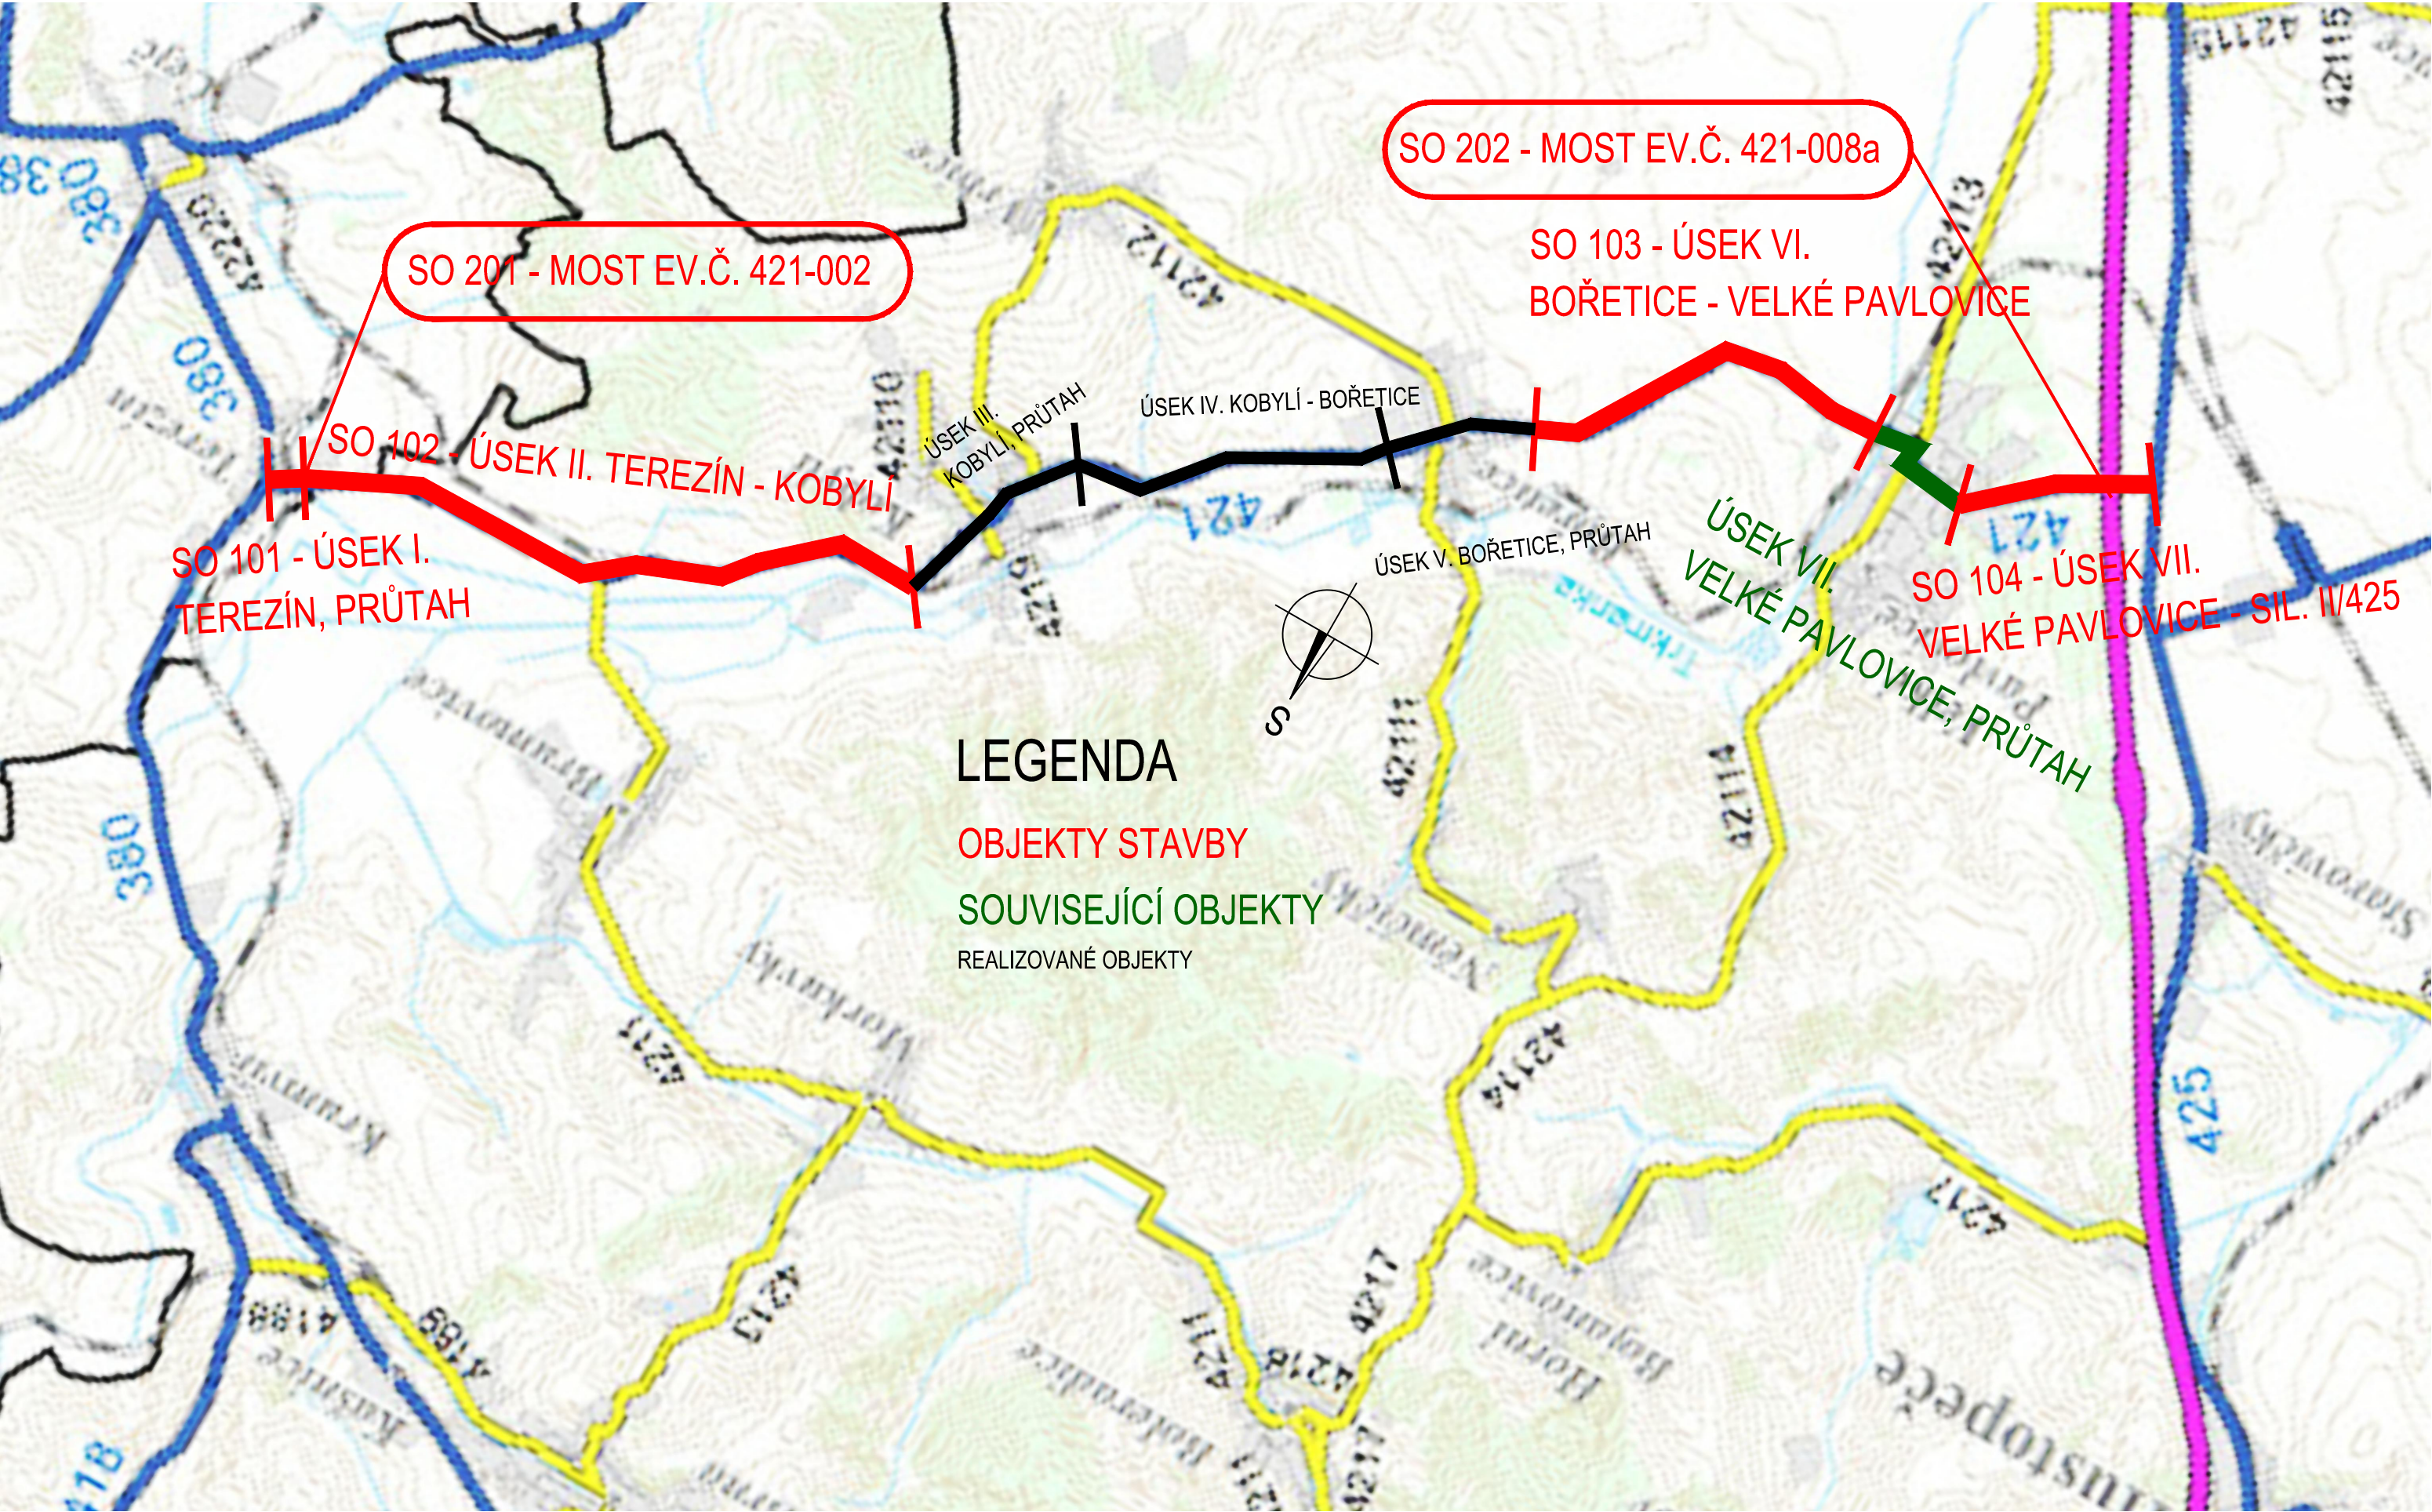

A			PDPS	
SOUŘAD. SYSTÉM: S-JTSK			VÝŠKOVÝ SYSTÉM: Bpv	
VEDOUcí PROJEKTANT	Ing. Martin ŘEHULKA	<i>Řehulka</i>	 PRIS PROJEKČNÍ KANCELÁŘ PRIS spol. s r. o. OSOVA 20, 625 00 BRNO	
ZODPOVĚDNÝ PROJEKTANT	Ing. Magda ZDRAŽILOVÁ	<i>Zdražilová</i>		
VYPRACOVAL	Ing. Adam RUSSNÁK	<i>Russnak</i>		
KONTROLOVAL	Ing. Jiří ŠRUBAŘ	<i>Šrubař</i>	DATUM	
KRAJ: JIHO MORAVSKÝ	INVESTOR	Správa a údržba silnic Jihomoravského kraje, p.o.	12/2016	
NÁZEV AKCE			FORMÁT	
II/421 Terežín - Velké Pavlovice			3 A4	
			MĚŘÍTKO	
			ÚČEL	
			PDPS	
NÁZEV PŘÍLOHY			ČÍS. ZAKÁZKY	
			16019	
			ARCHIVNÍ ČÍS.	
CELKOVÁ SITUACE			A1_CSIT.dwg	
			ČÍS. SOUPRAVY	
			ČÍS. VÝKRESU	
			A1	