
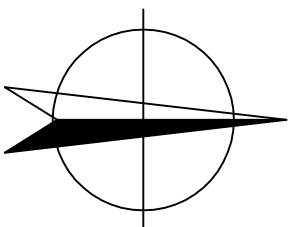


# II/152 JAMOLICE, PRŮTAH - PŘEHLEDNÁ SITUACE M 1:50 000

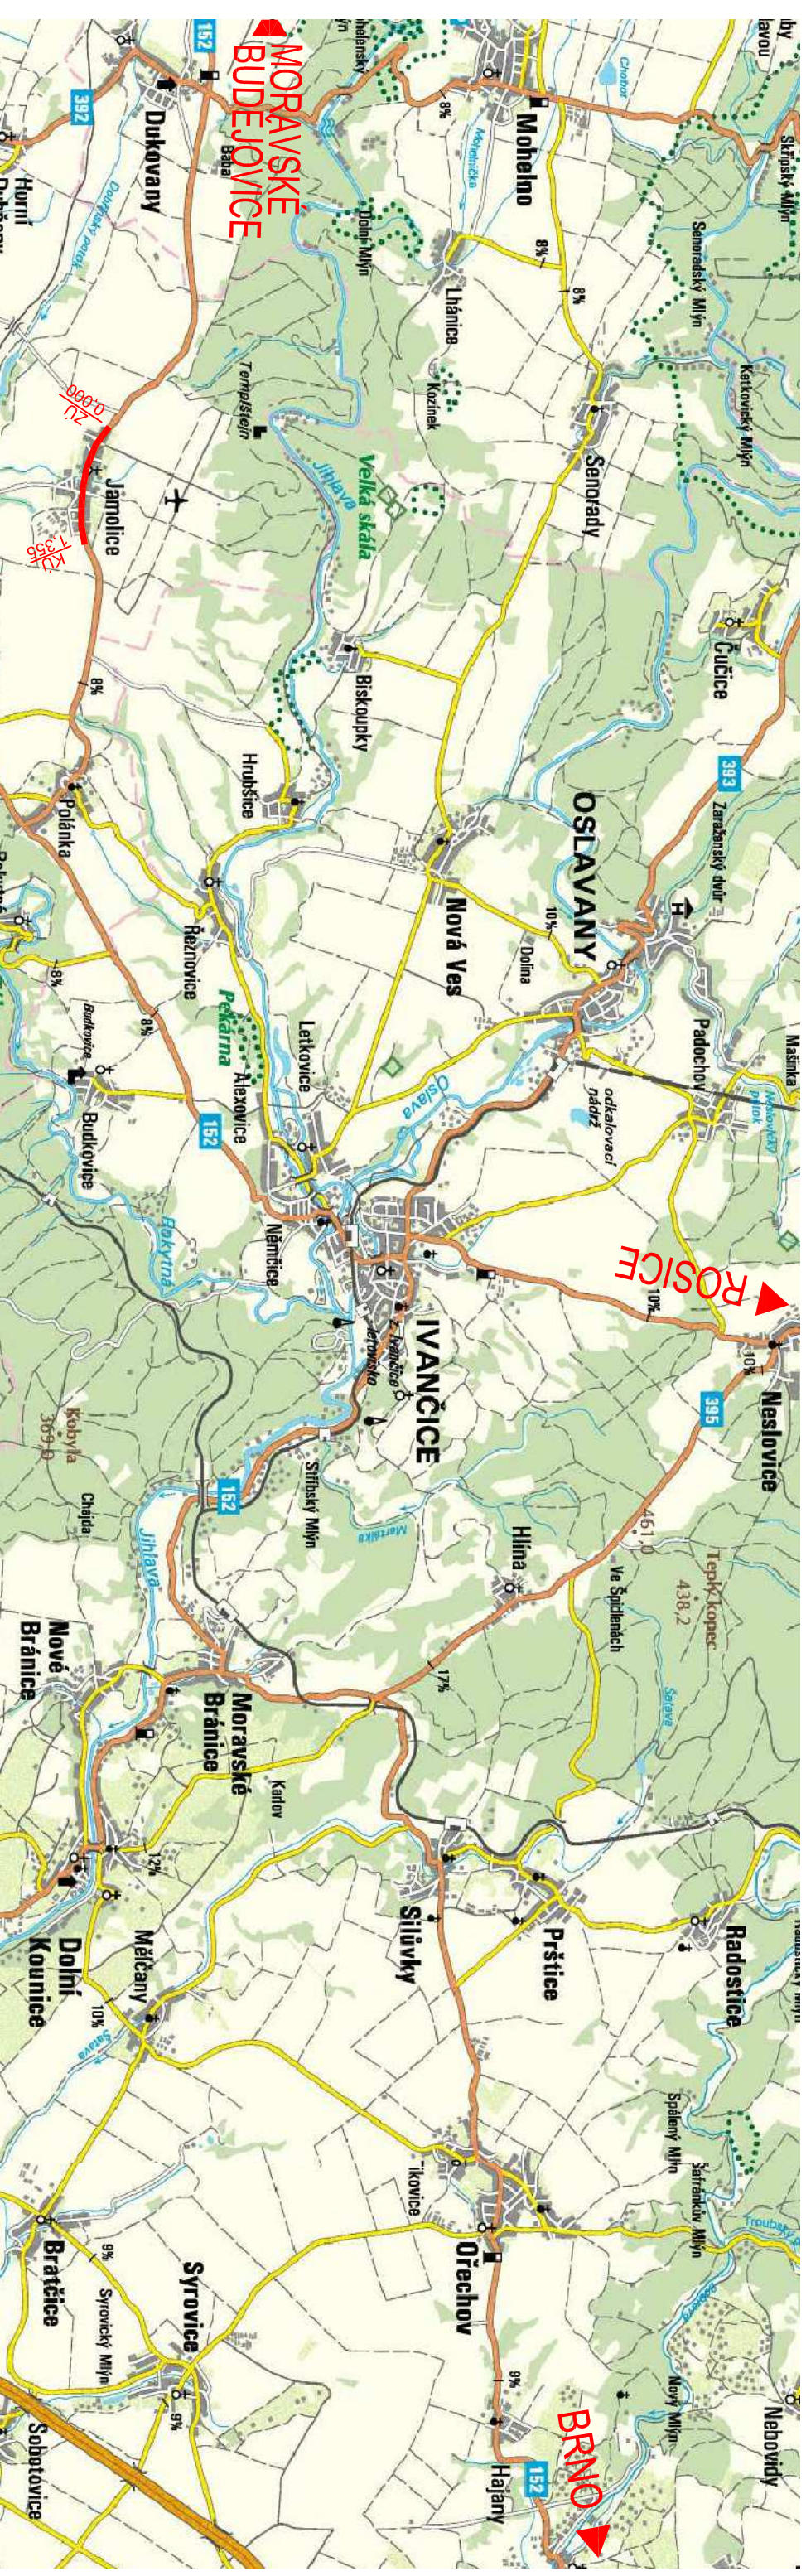

A

**SOUŘAĐNICOVÝ SYSTÉM :**  
**VÝŠKOVÝ SYSTÉM :**

Č. ZMĚNY	PŘEDMĚT ZMĚNY	ZMĚNU PROVEDL	PODPIS	DATUM ZMĚNY

VEDOUcí PROJEKTANT - HIP		ING. KLAIMONOVÁ DAGMAR	<i>Klaima</i>
ZODPOVĚDNÝ PROJEKTANT		ING. KLAIMONOVÁ DAGMAR	<i>Klaima</i>
VYPRACOVAL		ING. ŽEBEROVÁ KATRIN	<i>Žeborová</i>
KONTROLOVAL		ING. PAREŠCHOVÁ MARTINA	<i>Paš</i>
KRAJ, MĚÚ, OBÚ		JIHOMORAVSKÝ, MORAVSKÝ KRUMLOV	
OBJEDNATEL, INVEŠTOR		SPRÁVA A ÚDRŽBA SILNIC JIHOMORAVSKÉHO KRAJE, PŘÍSP. ORGANIZACE KRAJE	
NÁZEV AKCE:		III/152 JAMOLICE, PRÚTAH	
NÁZEV OBJEKTU:		SOUHRRNNÉ ŘEŠENÍ STAVBY	
NÁZEV VÝKRESU:		PŘEHLEDNÁ SITUACE STAVBY	
Č. SOUPRAVY		Č. VÝKRESU	
01			