


PŮDORYS STŘECHY – BOURACÍ PRÁCE

POZNÁMKA

- ROZMĚRY STÁVAJÍCÍCH SKRYTÝCH A NEPŘÍSTUPNÝCH KONSTRUKCÍ SE POUZE PŘEDPOKLÁDAJÍ
- NA VÝKRESE UVEDENÉ VÝŠKOVÉ ÚROVNĚ PODLAH A KONSTRUKCÍ JSOU POUZE ORIENTAČNÍ
- VŠECHNY OKENNÍ VÝPLNĚ SE BUDOU BOURAT SMĚREM DOVNITŘ, PŘI BOURÁNÍ JE NUTNO POSTUPOVAT OPATRNĚ, ABY NEDOŠLO K POŠKOZENÍ VNĚJŠÍHO OSTĚNÍ A NADPRAŽÍ
- SOUČASNĚ S BOURÁNÍM OKENNÍCH VÝPLNÍ SE DEMONTUJE OPLECHOVÁNÍ VNĚJŠÍHO PARAPETU A VYBOURÁ SE VNITŘNÍ PARAPETNÍ DESKA
- U BOURANÝCH OKENNÍCH VÝPLNÍ SE POČÍTÁ TAKTĚŽ S KOMPLETNÍM OTLUČENÍM STÁVAJÍCÍCH VNITŘNÍCH OMÍTEK OSTĚNÍ A NADPRAŽÍ
- ROZSAH BOURÁNÍ STÁVAJÍCÍCH OMÍTEK (VNITŘNÍCH A VNĚJŠÍCH) PRO PROVEDENÍ NOVÝCH SANACNÍCH SYSTÉMŮ VIZ. PŮDORYS 1.PP a 1.NP – SANACE
- POKUD SE BĚHEM BOURACÍCH PRACÍ ODKRYJÍ NEZJIŠTĚNÉ KONSTRUKCE, KONTAKTUJTE ZPRACOVATELE PD

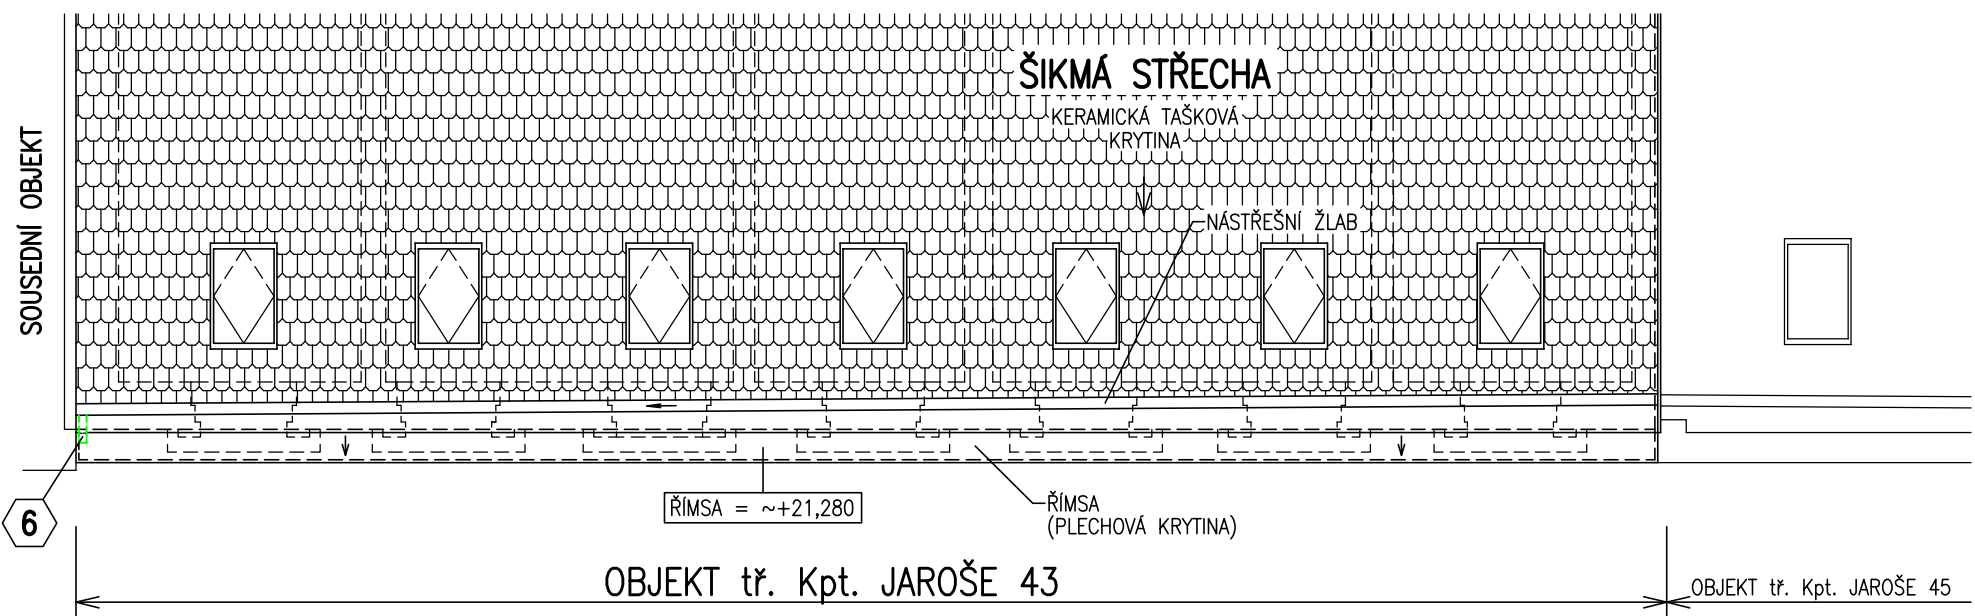

ul. TŘÍDA KAPITÁNA JAROŠE


POPIS BOURACÍCH PRACÍ

OZNAČ. NA VÝKR.	POPIS
6	DEMONTÁŽ SVISLÉHO ODPADNÍHO POTRUBÍ Z POZINKOVANÉHO PLECHU


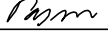

POKUD DOJDE PŘI BOURÁNÍ KONSTRUKCÍ KE ZJIŠTĚNÍ PODSTATNÝCH ODCHYLEK OPROTI STAVU PŘEDPOKLÁDANÉMU V PROJEKTOVÉ DOKUMENTACI, KONTAKTUJTE ZPRACOVATELE PD

LEGENDA MATERIÁLŮ

	STÁVAJÍCÍ KONSTRUKCE
	BOURANÉ NEBO DEMONTOVANÉ STAVEBNÍ PRVKY A KONSTRUKCE

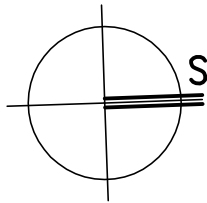

±0,000 = ÚROVEŇ PODLAHY "VSTUPU S VRÁTNICÍ" U OBJEKTU tř. Kpt. JAROŠE 45
VÝŠKOVÝ SYSTÉM B.P.V.
SOUŘADNÝ SYSTÉM S-JTSK

HLAVNÍ INŽENÝR PROJEKTU	ING. MIROSLAV SRNEC	 	 PROJECT BUILDING S.R.O., ERBENOVA 8, 60200 BRNO	
ZODPOVĚDNÝ PROJEKTANT	ING. MIROSLAV SRNEC			
VYPRACOVAL	ING. ARCH. PAJGRTOVÁ, ING. SRNEC			
KONTROLOVAL	ING. MARIE BLAŽKEOVÁ			
INVESTOR : Konzervatoř Brno, tř. Kpt. Jaroše 45			FORMÁT	2 A4
REKONSTRUKCE FASÁDY OBJEKTU KONZERVATOŘE tř. Kpt. Jaroše 43, 45 a Lužánecká 14			DATUM	PROSINEC 2012
			STUPEŇ	DPS
			ČÍSLO ZAKÁZKY	2712
			SPECIALIZACE	F.A.1
ČÍSLO A NÁZEV OBJEKTU : SO 001				
NÁZEV VÝKRESU			MĚŘITKO	ČÍSLO VÝKRESU
PŮDORYS STŘECHY – BOURACÍ PRÁCE			1:100	F.A.1–106