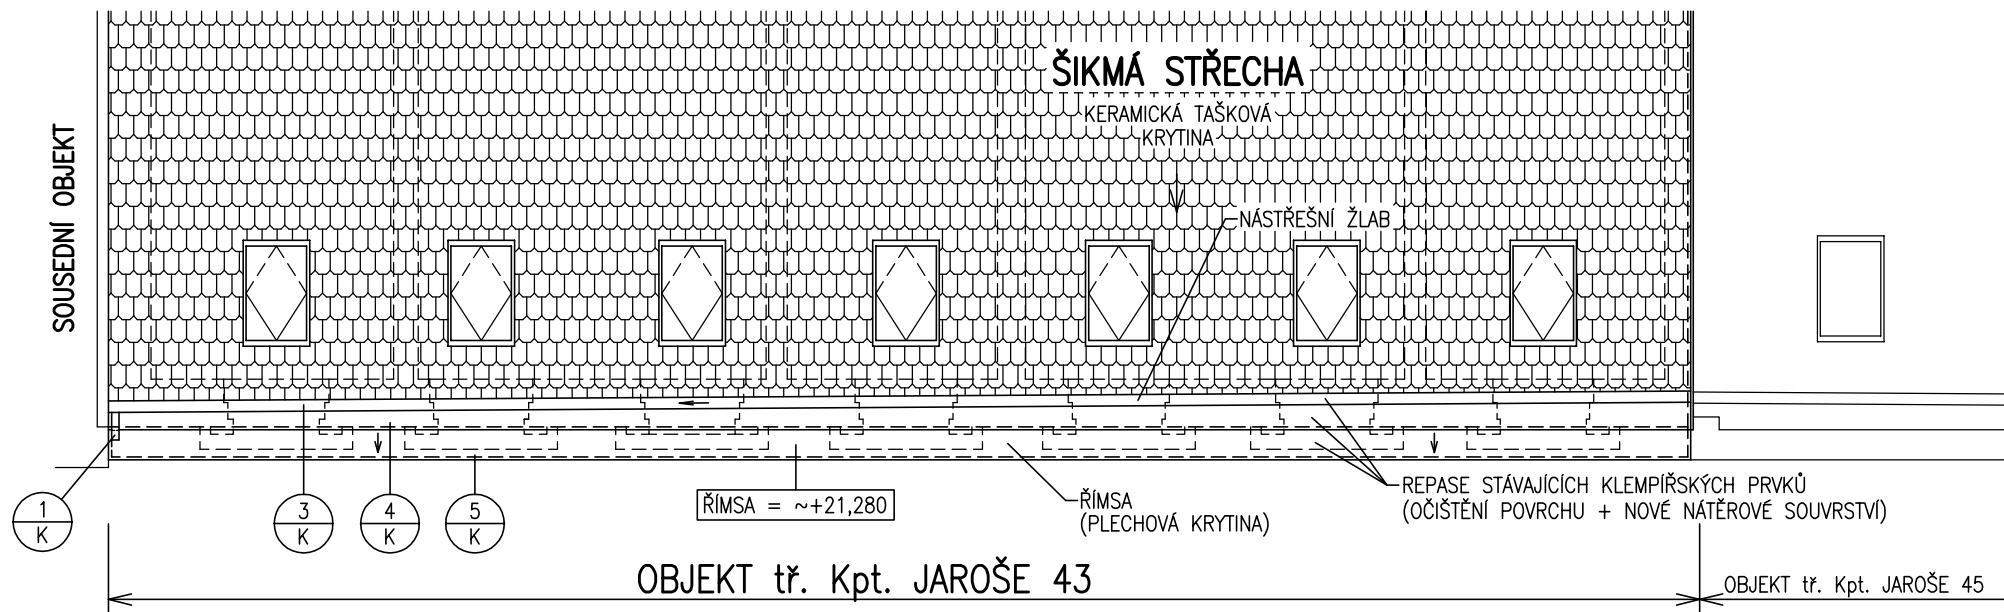


PŮDORYS STŘECHY – NOVÝ STAV


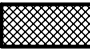



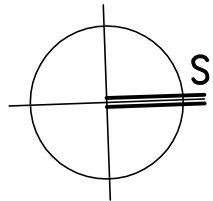
ul. TŘÍDA KAPITÁNA JAROŠE

POZNÁMKA

- ROZMĚRY STÁVAJÍCÍCH SKRYTÝCH A NEPŘÍSTUPNÝCH KONSTRUKCÍ SE POUZE PŘEDPOKLÁDAJÍ
- NA VÝKRESE UVEDENÉ VÝŠKOVÉ ÚROVNĚ PODLAH A KONSTRUKCÍ JSOU POUZE ORIENTAČNÍ
- PŘI OPRAVĚ FASÁDY OBJEKTU SE POČÍTÁ S OTLUČENÍM NESOUDRŽNÝCH ČÁSTÍ, OPRAVOU PROFILACÍ, ŘÍMS A OSTĚNÍ (V ROZSAHU cca 20% PLOCHY), PŮVODNÍ VÝMALBA BUDE OŠKRABÁNA, POVRCH BUDE OMYT TLAKOVOU VODOU, OTLUČENÉ ČÁSTI BUDOU DOPLNĚNY CEMENTOVÝM PODHOZEM S JÁDROVOU VÁPENOCEMENTOVOU MALTOU A SROVNÁNY JEMNOU ŠTUKOVOU OMÍTKOU V RÁMCI UCELENÉ PLOCHY OPRAVOVANÉHO MÍSTA. POVRCH BUDE V CELÉ PLOŠE ZPEVNĚN PENETRACÍ, FINÁLNÍ POVRCHOVÁ ÚPRAVA BUDE FASÁDNÍM NATĚREM
- V MÍSTĚ VENKOVNÍCH ŘÍMS BUDE DO ÚROVNĚ min. 250 mm NAD ÚROVEŇ OPLECHOVÁNÍ PROVEDEN HYDROFOBIZAČNÍ NATĚR PRO OŠETŘENÍ POVRCHU PROTI OSTRÍKUVÁNÍ VODĚ A SNĚHU
- PŘED ZHOTOVENÍM NOVÉHO OPLECHOVÁNÍ ŘÍMS A PARAPETŮ SE PROVEDE (PŘÍPADNĚ) LOKÁLNÍ VYSPRÁVENÍ POVRCHU CEMENTOVOU MALTOU (SKUTEČNÝ ROZSAH BUDE UPŘESNĚN V PRŮBĚHU STAVBY PO DEMONTÁŽI STÁVAJÍCÍHO OPLECHOVÁNÍ)
- V LICI FASÁDY SE DOZDÍ NEFUNKČNÍ ODVĚTRÁVACÍ OTVORY (BUDE UPŘESNĚNO INVESTOREM)
- POKUD SE BĚHEM STAVEBNÍCH PRACÍ ODKRYJÍ NEZJIŠTĚNÉ KONSTRUKCE, KONTAKTUJTE ZPRACOVATELE PD

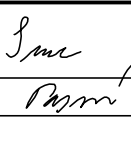

LEGENDA MATERIÁLŮ

-  STÁVAJÍCÍ KONSTRUKCE
-  NOVÉ ZDIVO Z PLNÝCH PÁLENÝCH CÍHEL P10 NA MALTU MC 5,0 MPa
-  DOZDÍVKY OSTĚNÍ OKENNÍCH OTVORŮ Z PŘESNÝCH PÓROBETONOVÝCH TVÁRNIC NA SYSTÉMOVOU TENKOVRSŤVOU MALTU



±0,000 = ÚROVEŇ PODLAHY "VSTUPU S VRÁTNICÍ" U OBJEKTU tř. Kpt. JAROŠE 45

VÝŠKOVÝ SYSTÉM B.P.V.
SOUŘADNÝ SYSTÉM S–JTSK

HLAVNÍ INŽENÝR PROJEKTU	ING. MIROSLAV SRNEC		 PROJECT BUILDING S.R.O., ERBENOVA 8, 60200 BRNO	
ZODPOVĚDNÝ PROJEKTANT	ING. MIROSLAV SRNEC			
VYPRACOVAL	ING. ARCH. PAJGRTOVÁ, ING. SRNEC			
KONTROLOVAL	ING. MARIE BLÁŽKEOVÁ			
INVESTOR : Konzervatoř Brno, tř. Kpt. Jaroše 45			FORMÁT	2 A4
REKONSTRUKCE FASÁDY OBJEKTU KONZERVATOŘE tř. Kpt. Jaroše 43, 45 a Lužánecká 14			DATUM	PROSINEC 2012
			STUPEŇ	DPS
			ČÍSLO ZAKÁZKY	2712
			SPECIALIZACE	F.A.1
ČÍSLO A NÁZEV OBJEKTU : SO 001			MĚŘÍTKO	ČÍSLO VÝKRESU
PŮDORYS STŘECHY – NOVÝ STAV			1:100	F.A.1–206